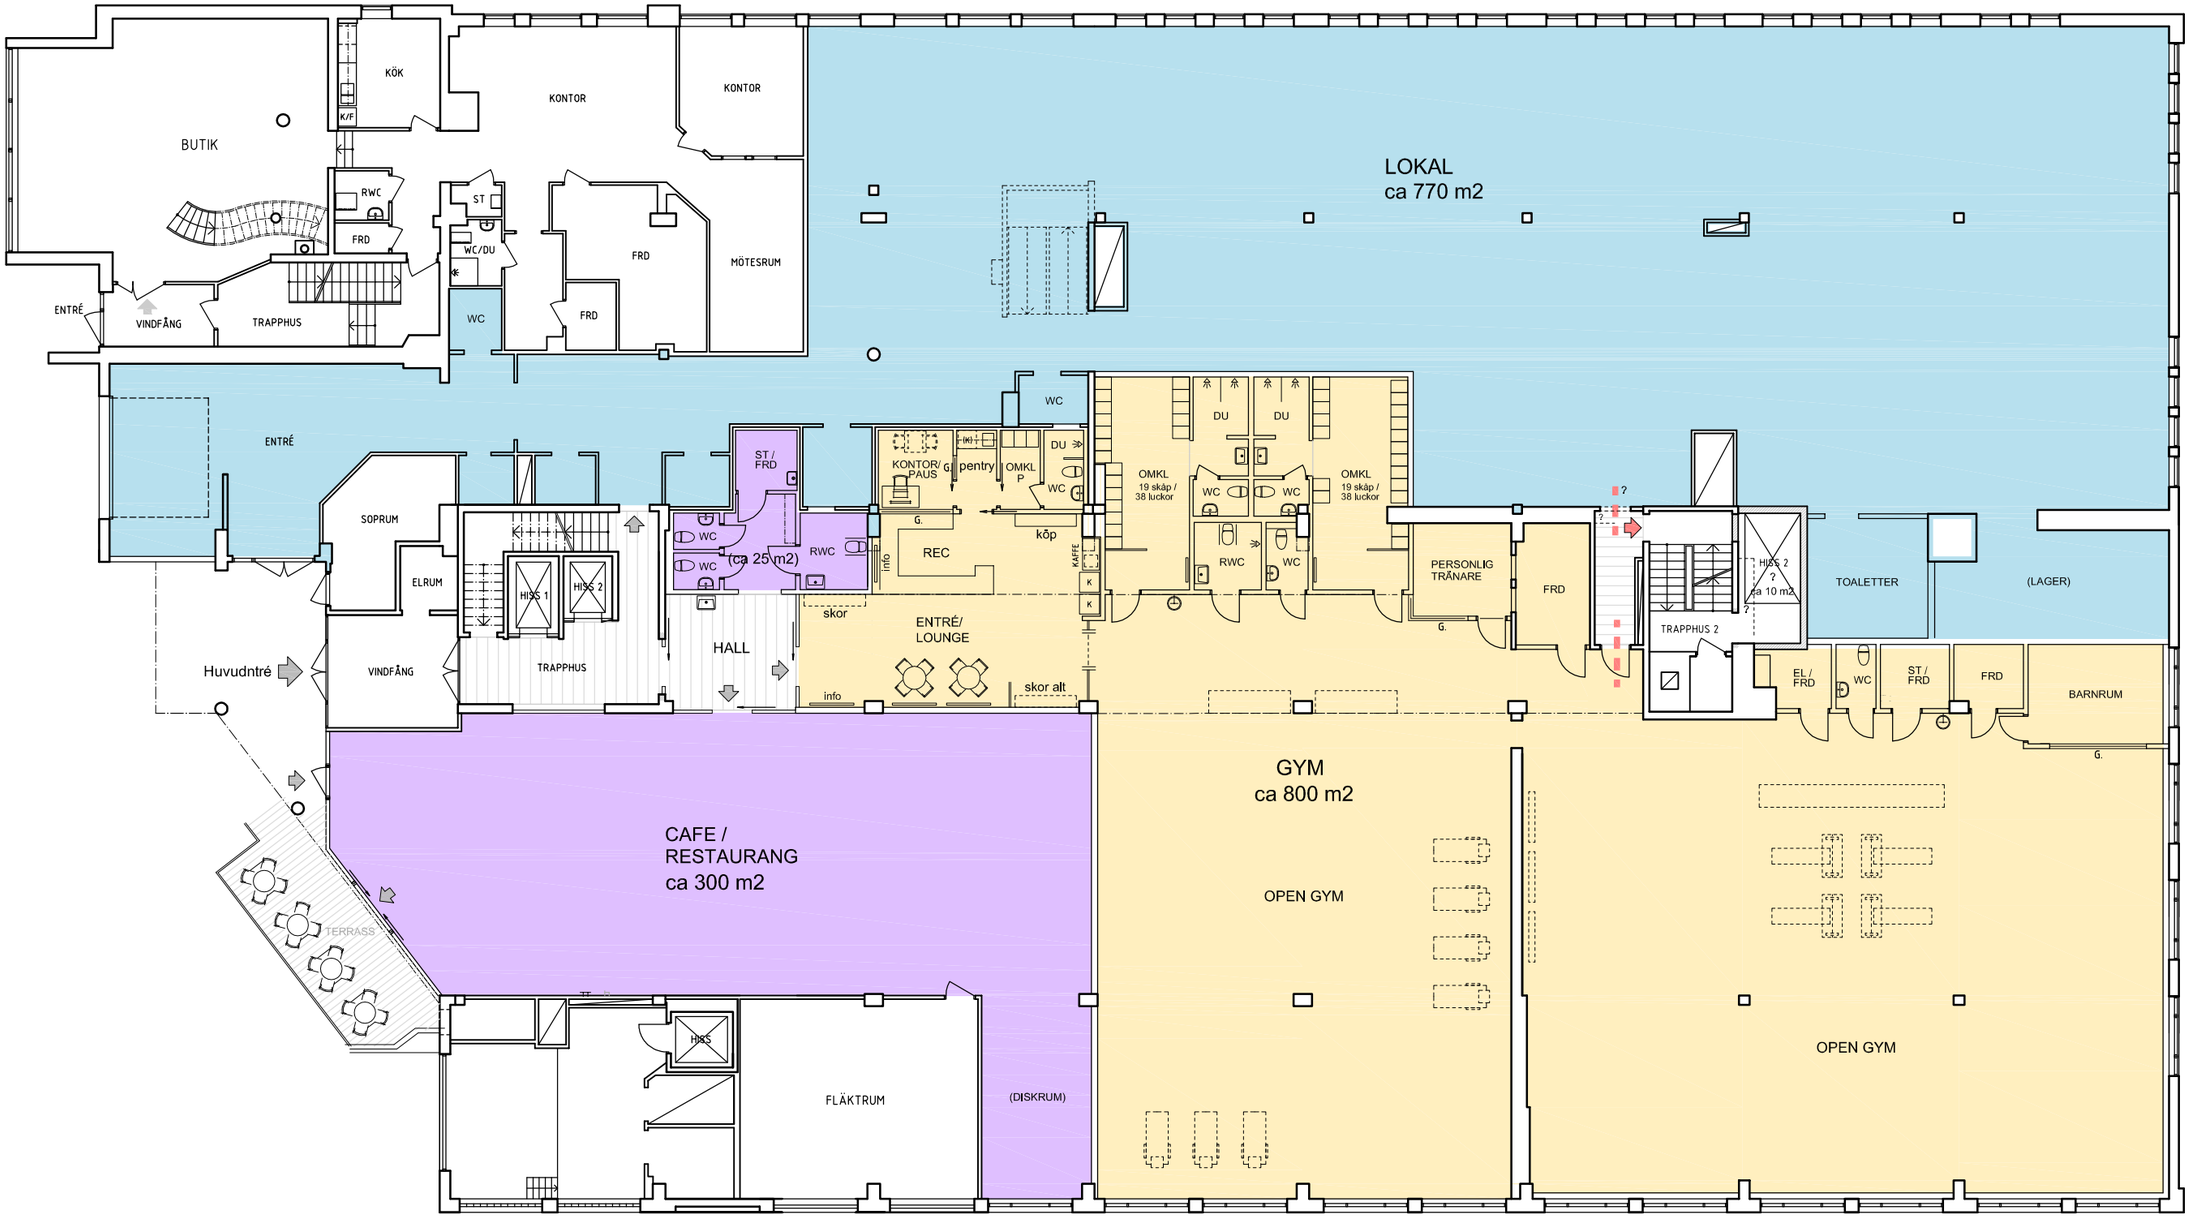


PLAN 4

RITNINGEN ÄR DELVIS EN ÖVERFÖRING FRÅN GAMLA RITNINGAR VARFÖR SKALMÅTT EJ ALLTID STÄMMER MED VERKLIGHETEN.
ALLA MÅTT SKALL KONTROLLERAS PÅ PLATS.

SKALA 1:200 A3 / 1:100 A1

0 1 2 5 10M
METER

Förslag på ombyggd Plan 4
Hyresgästanpassad

Kv VRETEN 8
www.temagruppen.se

PE Arkitektur
Årstaängsvägen 11
Box 47146
100 74 Stockholm
Tel: 010-516 00 00
www.pe.se

tema:

Kv VRETEN 8
PLAN 4
IDÉFÖRSLAG
2018–09–14