



LÄNGDSEKTION LOKAL 1

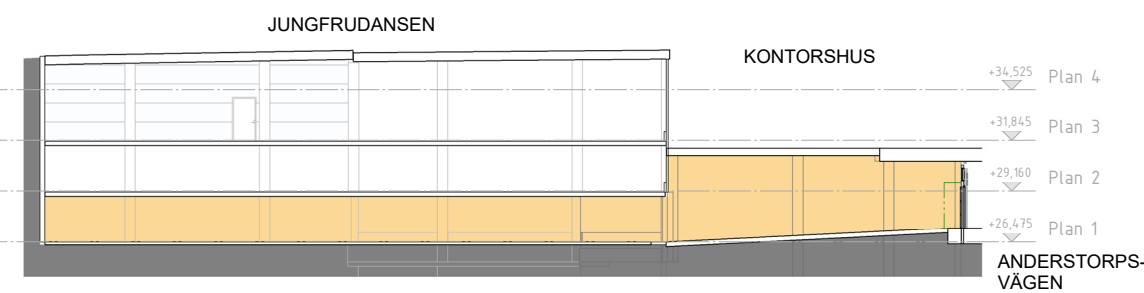

TVÄRSEKTION LOKAL 1

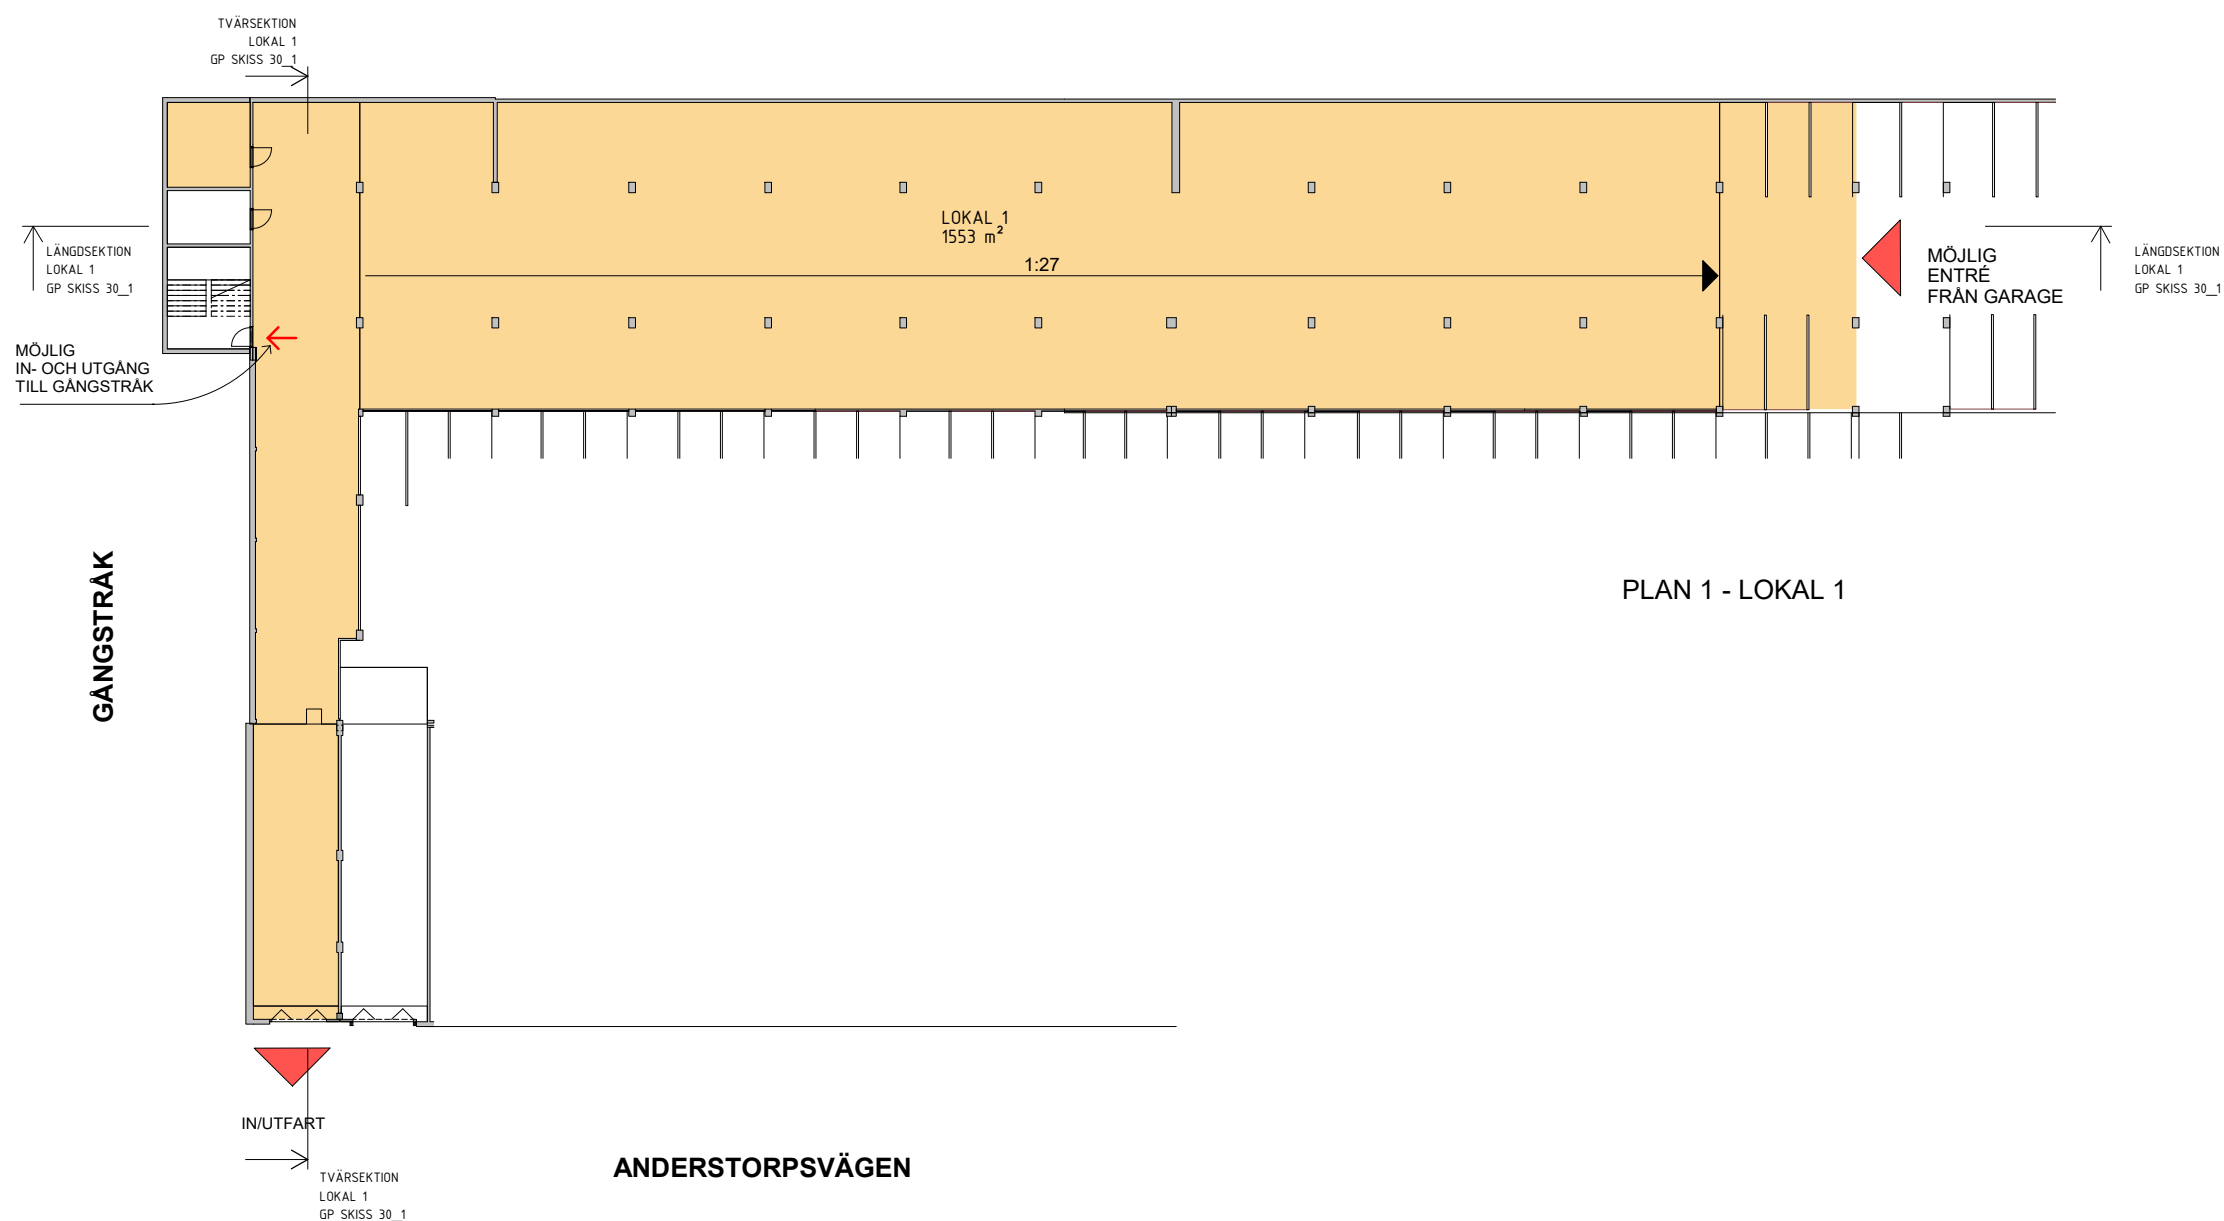

PLAN 1 - LOKAL 1

**FÖRKLARINGAR**  
Alla mått i mm.  
Höjder skall ses som indikativa.

**LOKAL 1.**  
Lokalen ligger i rampen mellan plan 1 och 2.  
Möjlig bilentré från Anders-  
torpsvägen.  
Lokalen kan även nås från  
trapphuset vid gångstråket och  
via garaget.

| LOKAL 1 |         |
|---------|---------|
| LOKAL 1 | 1553 m² |
| TOTALT  | 1553 m² |
| :       |         |

