


KV GARNISONEN, LINNÉGATAN 87 F, PLAN 6

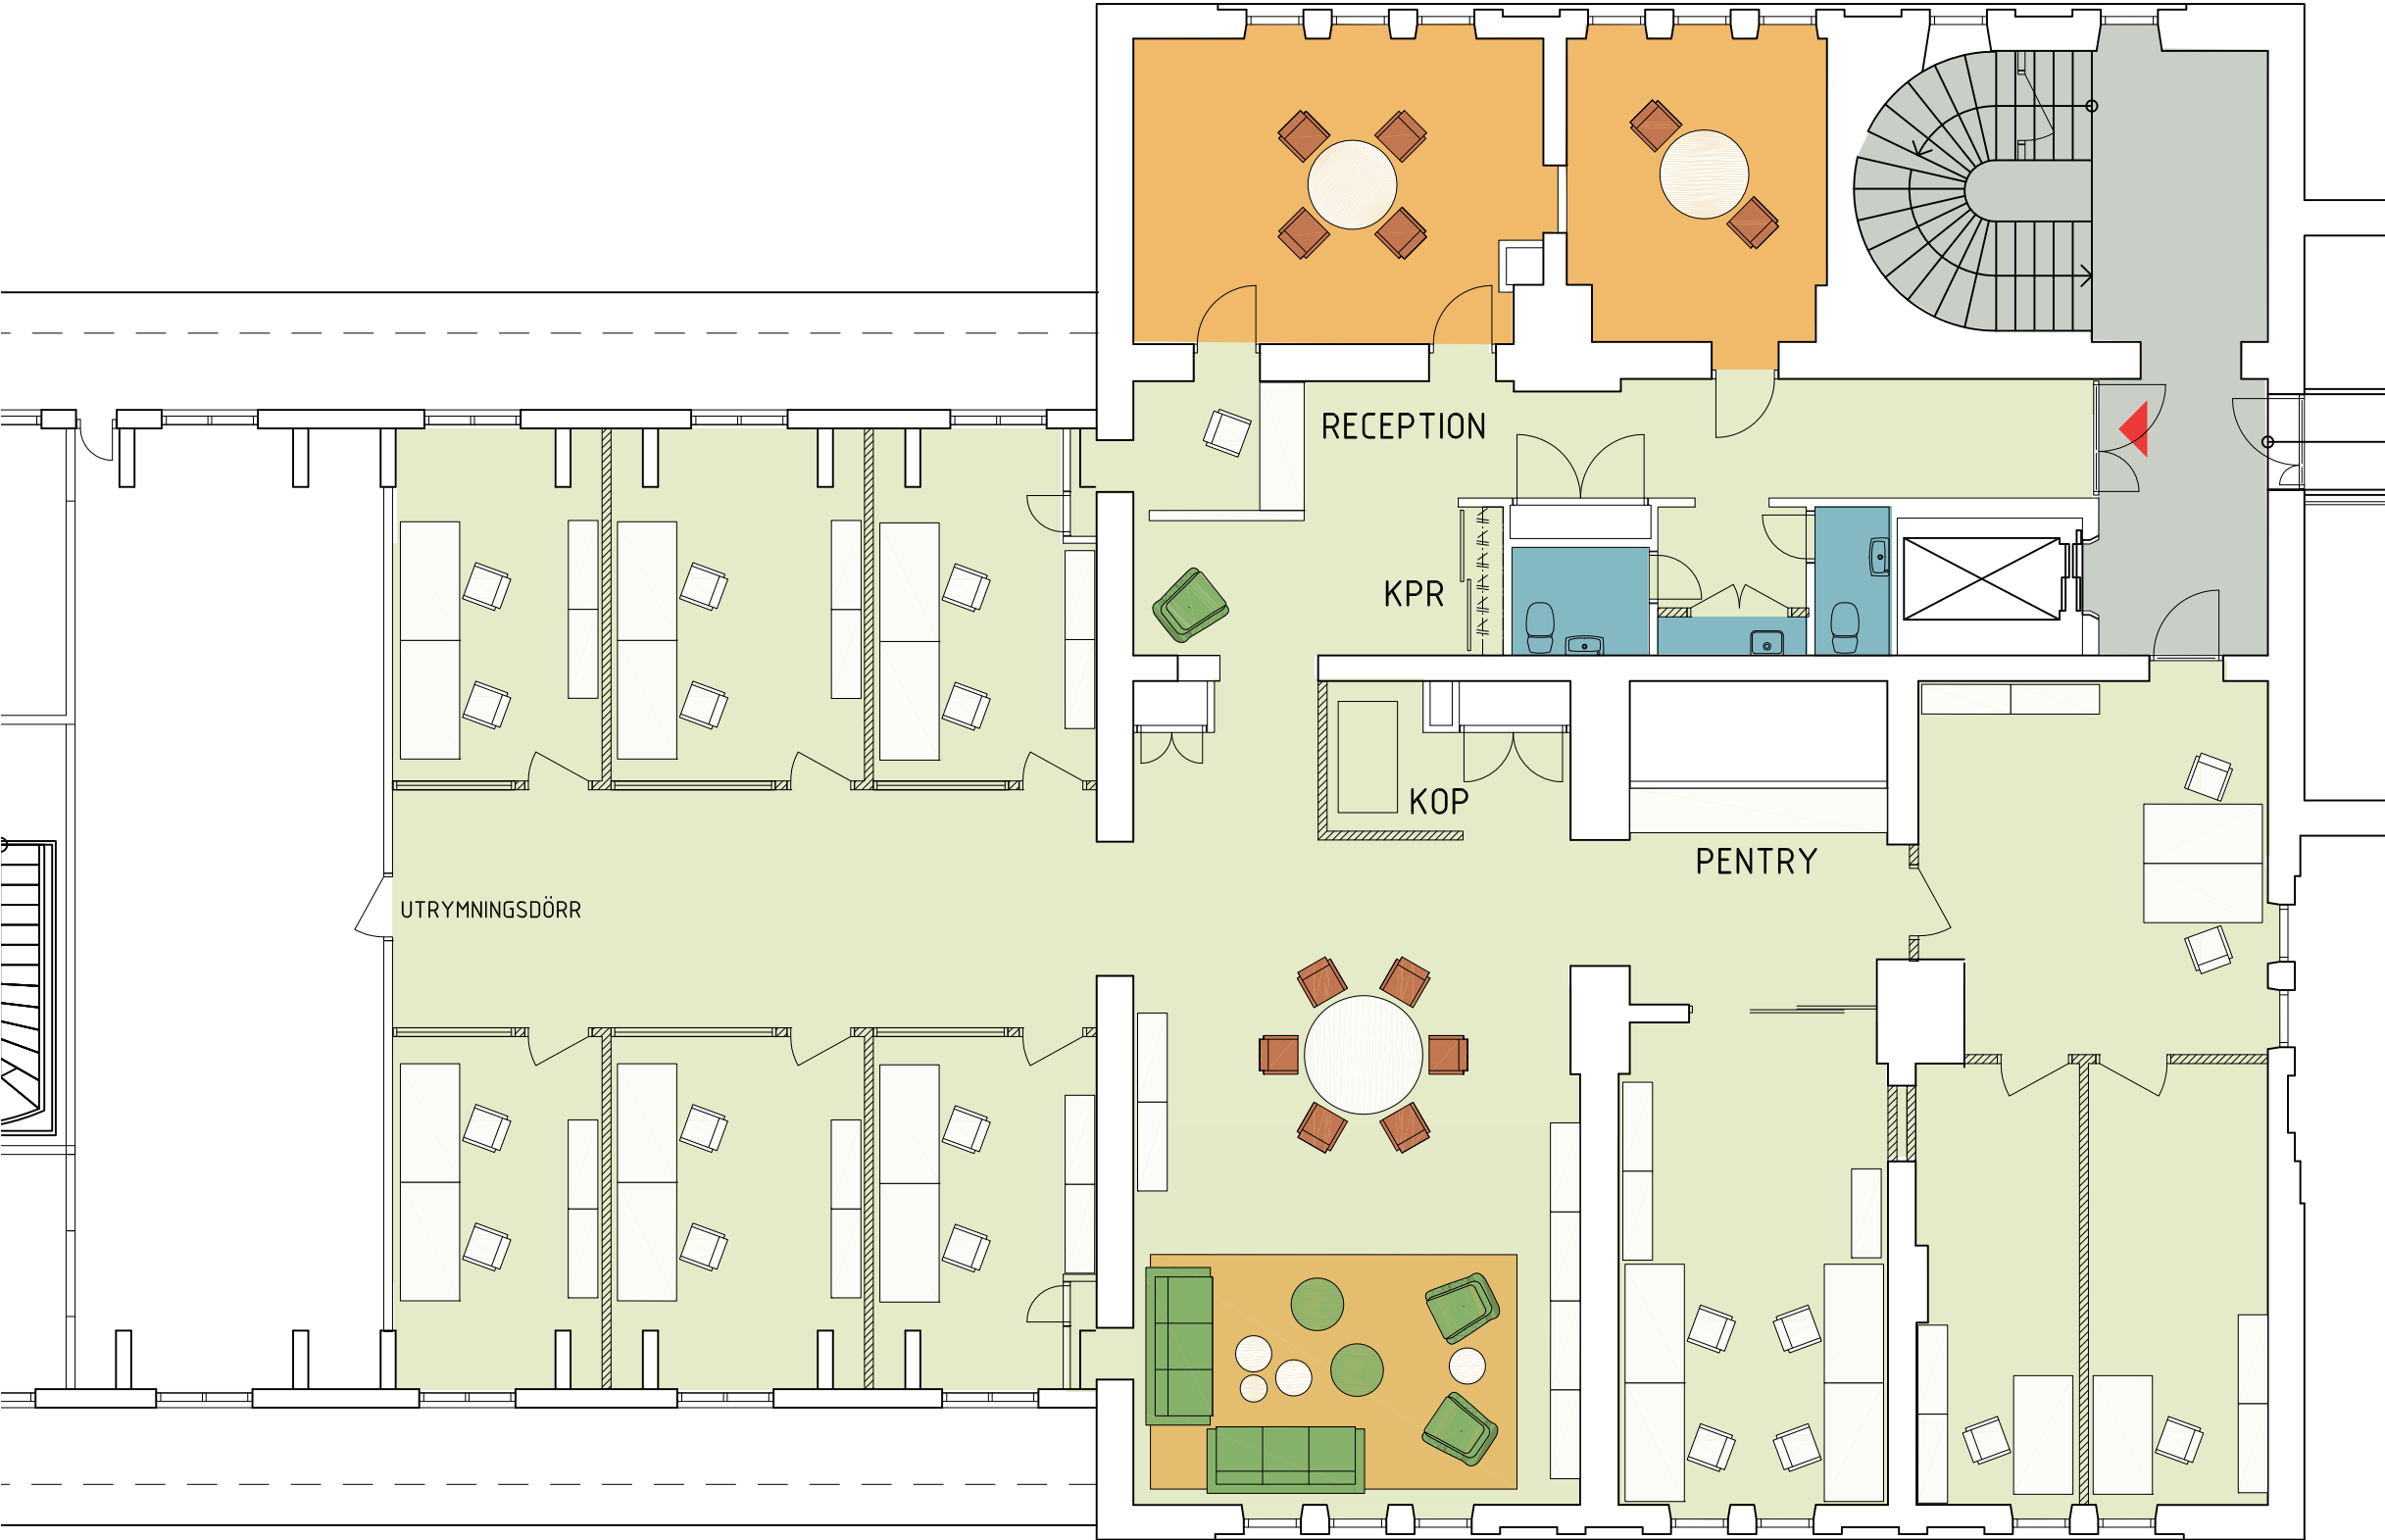

Plan 6, loa ca 373 m2:
20 arbetsplatser;
- 1 mötesrum för 4 personer
- 1 samtalsrum för 2 personer



5 m
SKALA 1:100/A3