

FÖRKLARINGAR

Alla mått i mm om ej annat anges.

FÖRESKRIFTER


Alla mått kontrollmäts på plats och eventuella avvikelser rapporteras skyndsamt till arkitekt för vidare hantering. Entreprenör ansvarar för att stora byggnadsdelar kan transporteras till slutgiltigt läge. Tillverkare skall stämma av konstruktion med arkitekt. Förändringar i utförande i förhållande till ritningar får ej göras utan medgivande från koncept stockholm. Alla arbeten skall utföras i enlighet med god hantverkssed, branchstandard och tillverkarens anvisningar i ovan nämnd ordning.

SPECIFIKATIONER

HÄNVISNINGAR

A-43.1-002 Golvboxar plan 4
A-43.1-003 Belysning plan 4

 Ny vägg
 Bef vägg

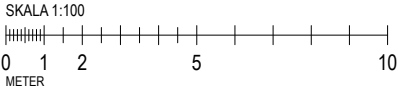

150112

BET	ANT	ÄNDRING AV/SE	DATUM	Sign.
PRELIMINÄRHANDLING				
Kungsgatan 55				
koncept stockholm™				
A	koncept stockholm, 08-545 879 00			
K				
V				
E				
B				
UPPDRAG NR		RTIDAD AV	HANDLÄGGARE	
Projektnr			CS	
DATUM		ANSVARIG		
		JL		
Möblering plan 4 alt 1a Mira				
SKALA	A3=50%	NUMMER	BET	
1:50		A-43.1-001		

FÖRKLARINGAR

Alla mått i mm om ej annat anges.

FÖRESKRIFTER


Alla mått kontrollmäts på plats och eventuella avvikelser rapporteras skyndsamt till arkitekt för vidare hantering. Entreprenör ansvarar för att stora byggnadsdelar kan transporteras till slutgiltigt läge. Tillverkare skall stämma av konstruktion med arkitekt. Förändringar i utförande i förhållande till ritningar får ej göras utan medgivande från koncept stockholm. Alla arbeten skall utföras i enlighet med god hantverkssed, branchstandard och tillverkarens anvisningar i ovan nämnd ordning.

SPECIFIKATIONER

HÄNVISNINGAR

A-43.1-002 Golvboxar plan 4
A-43.1-003 Belysning plan 4

 Ny vägg
 Bef vägg

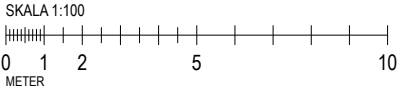

150112

BET	ANT	ÄNDRING AV/SER	DATUM	Sign.
PRELIMINÄRHANDLING				
Kungsgatan 55				
koncept stockholm™				
A	koncept stockholm, 08-545 879 00			
K				
V				
E				
B				
UPPDRAG NR		RTAD AV	HANDLAGGARE	
Projektnr		ML	CS	
DATUM		ANSVARIG		
		JL		
Möblering plan 4 alt 1b med bakförvaring				
SKALA	A3=50%	NUMMER	BET	
1:50		A-43.1-001		

FÖRKLARINGAR

Alla mått i mm om ej annat anges.

FÖRESKRIFTER

Alla mått kontrollmäts på plats och eventuella avvikelser rapporteras skyndsamt till arkitekt för vidare hantering. Entreprenör ansvarar för att stora byggnadsdelar kan transporteras till slutgiltigt läge. Tillverkare skall stämma av konstruktion med arkitekt. Förändringar i utförande i förhållande till ritningar får ej göras utan medgivande från koncept stockholm. Alla arbeten skall utföras i enlighet med god hantverkssed, branchstandard och tillverkarens anvisningar i ovan nämnd ordning.


SPECIFIKATIONER

Golvboxar
Placeras med cc 3500mm.

⊗ Golvbox

HÄNVISNINGAR

A-43.1-001 Möblering plan 4

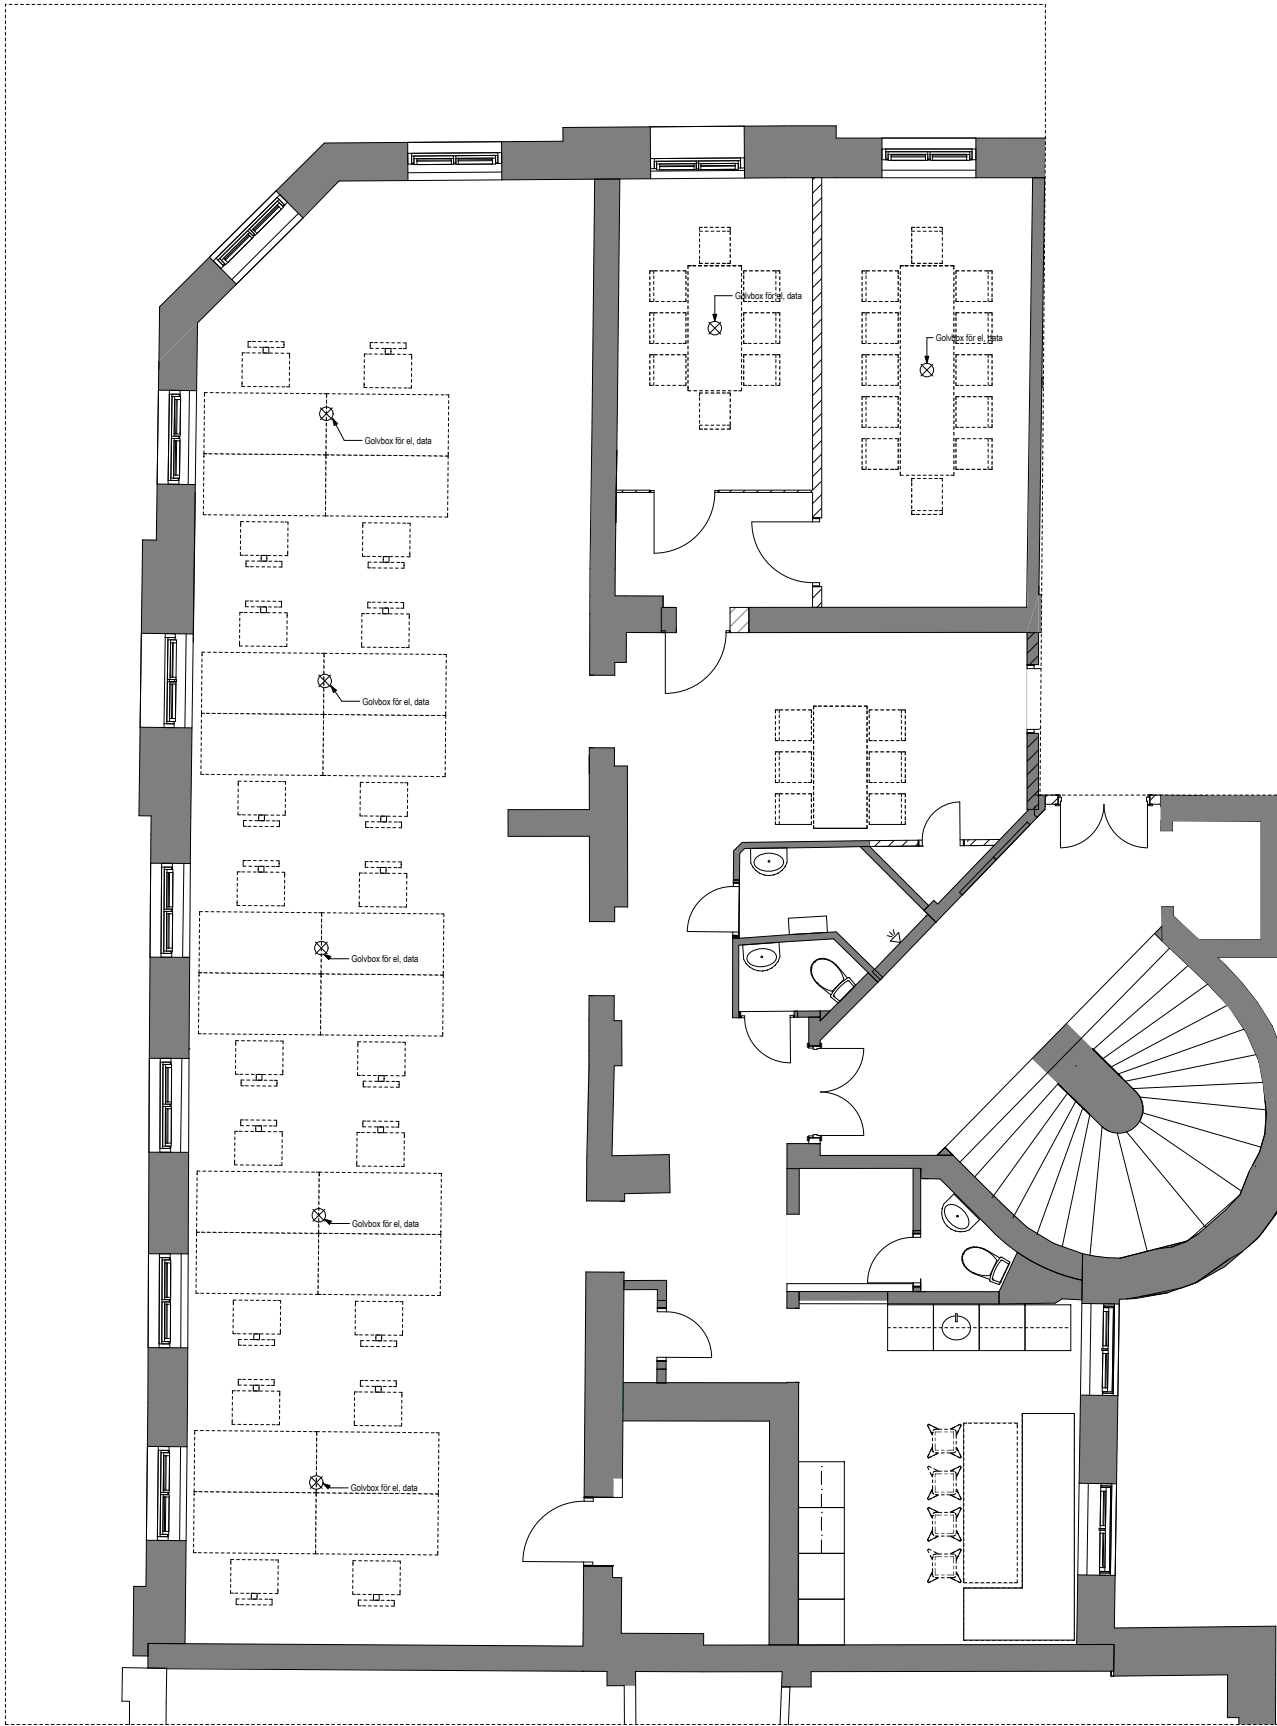

150112

BET	ANT	ÄNDRING AV/SER	DATUM	Sign.
PRELIMINÄRHANDLING				
Kungsgatan 55				
koncept stockholm™				
A	koncept stockholm, 08-545 879 00			
K				
V				
E				
B				
UPPDRAG NR		RTAD AV	HANDLÄGGARE	
Projektnr		ML	CS	
DATUM		ANSVARIG		
		JL		
Golvboxar plan 4 alt 1a Mira				
SKALA	A3=50%	NUMMER	BET	
1:50		A-43.1-002		

FÖRKLARINGAR

Alla mått i mm om ej annat anges.

FÖRESKRIFTER

Alla mått kontrollmäts på plats och eventuella avvikelser rapporteras skyndsamt till arkitekt för vidare hantering. Entreprenör ansvarar för att stora byggnadsdelar kan transporteras till slutgiltigt läge. Tillverkare skall stämma av konstruktion med arkitekt. Förändringar i utförande i förhållande till ritningar får ej göras utan medgivande från koncept stockholm. Alla arbeten skall utföras i enlighet med god hantverkssed, branchstandard och tillverkarens anvisningar i ovan nämnd ordning.


SPECIFIKATIONER

Golvboxar
Placeras med cc 3500mm.

⊗ Golvbox

HÄNVISNINGAR

A-43.1-001 Möblering plan 4

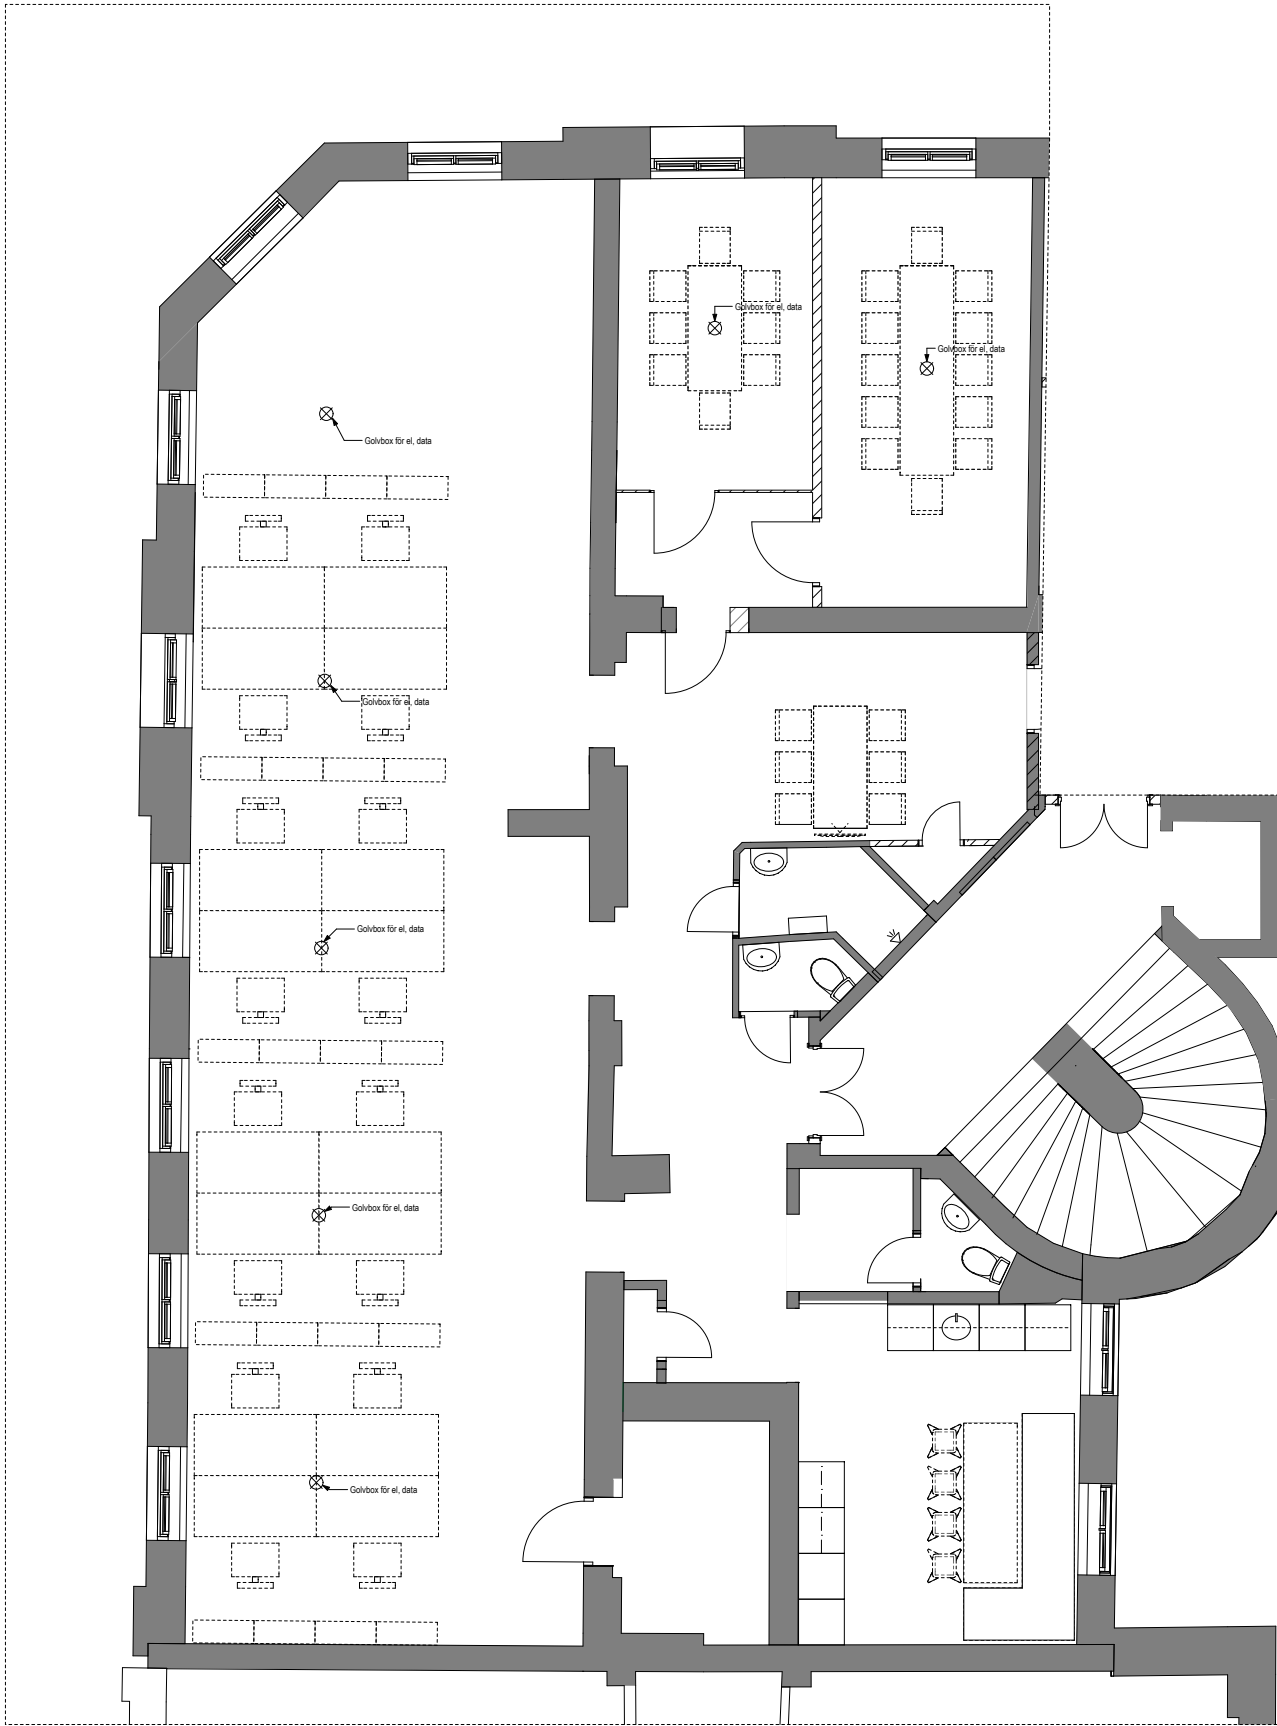

150112

BET	ANT	ÄNDRING AV/SER	DATUM	Sign.
PRELIMINÄRHANDLING				
Kungsgatan 55				
koncept stockholm™				
A	koncept stockholm, 08-545 879 00			
K				
V				
E				
B				
UPPDRAG NR		RTAD AV	HANDLAGGARE	
Projektnr		ML	CS	
DATUM		ANSVARIG		
		JL		
Golvboxar plan 4 alt 1b med bakförvaring				
SKALA	A3=50%	NUMMER	BET	
1:50		A-43.1-002		

FÖRKLARINGAR

Alla mått i mm om ej annat anges.

FÖRESKRIFTER

Alla mått kontrollmäts på plats och eventuella avvikelser rapporteras skyndsamt till arkitekt för vidare hantering. Entreprenör ansvarar för att stora byggnadsdelar kan transporteras till slutgiltigt läge. Tillverkare skall stämma av konstruktion med arkitekt. Förändringar i utförande i förhållande till ritningar får ej göras utan medgivande från koncept stockholm. Alla arbeten skall utföras i enlighet med god hantverkssed, branchstandard och tillverkarens anvisningar i ovan nämnd ordning.


SPECIFIKATIONER

Skena
3-fas skena enl. senare besked.

E1 Spot enl. senare besked.
E2 Spot enl. senare besked.
La Pendlad armatur enl. senare besked.

HÄNVISNINGAR

A-43.1-001 Möblering plan 4

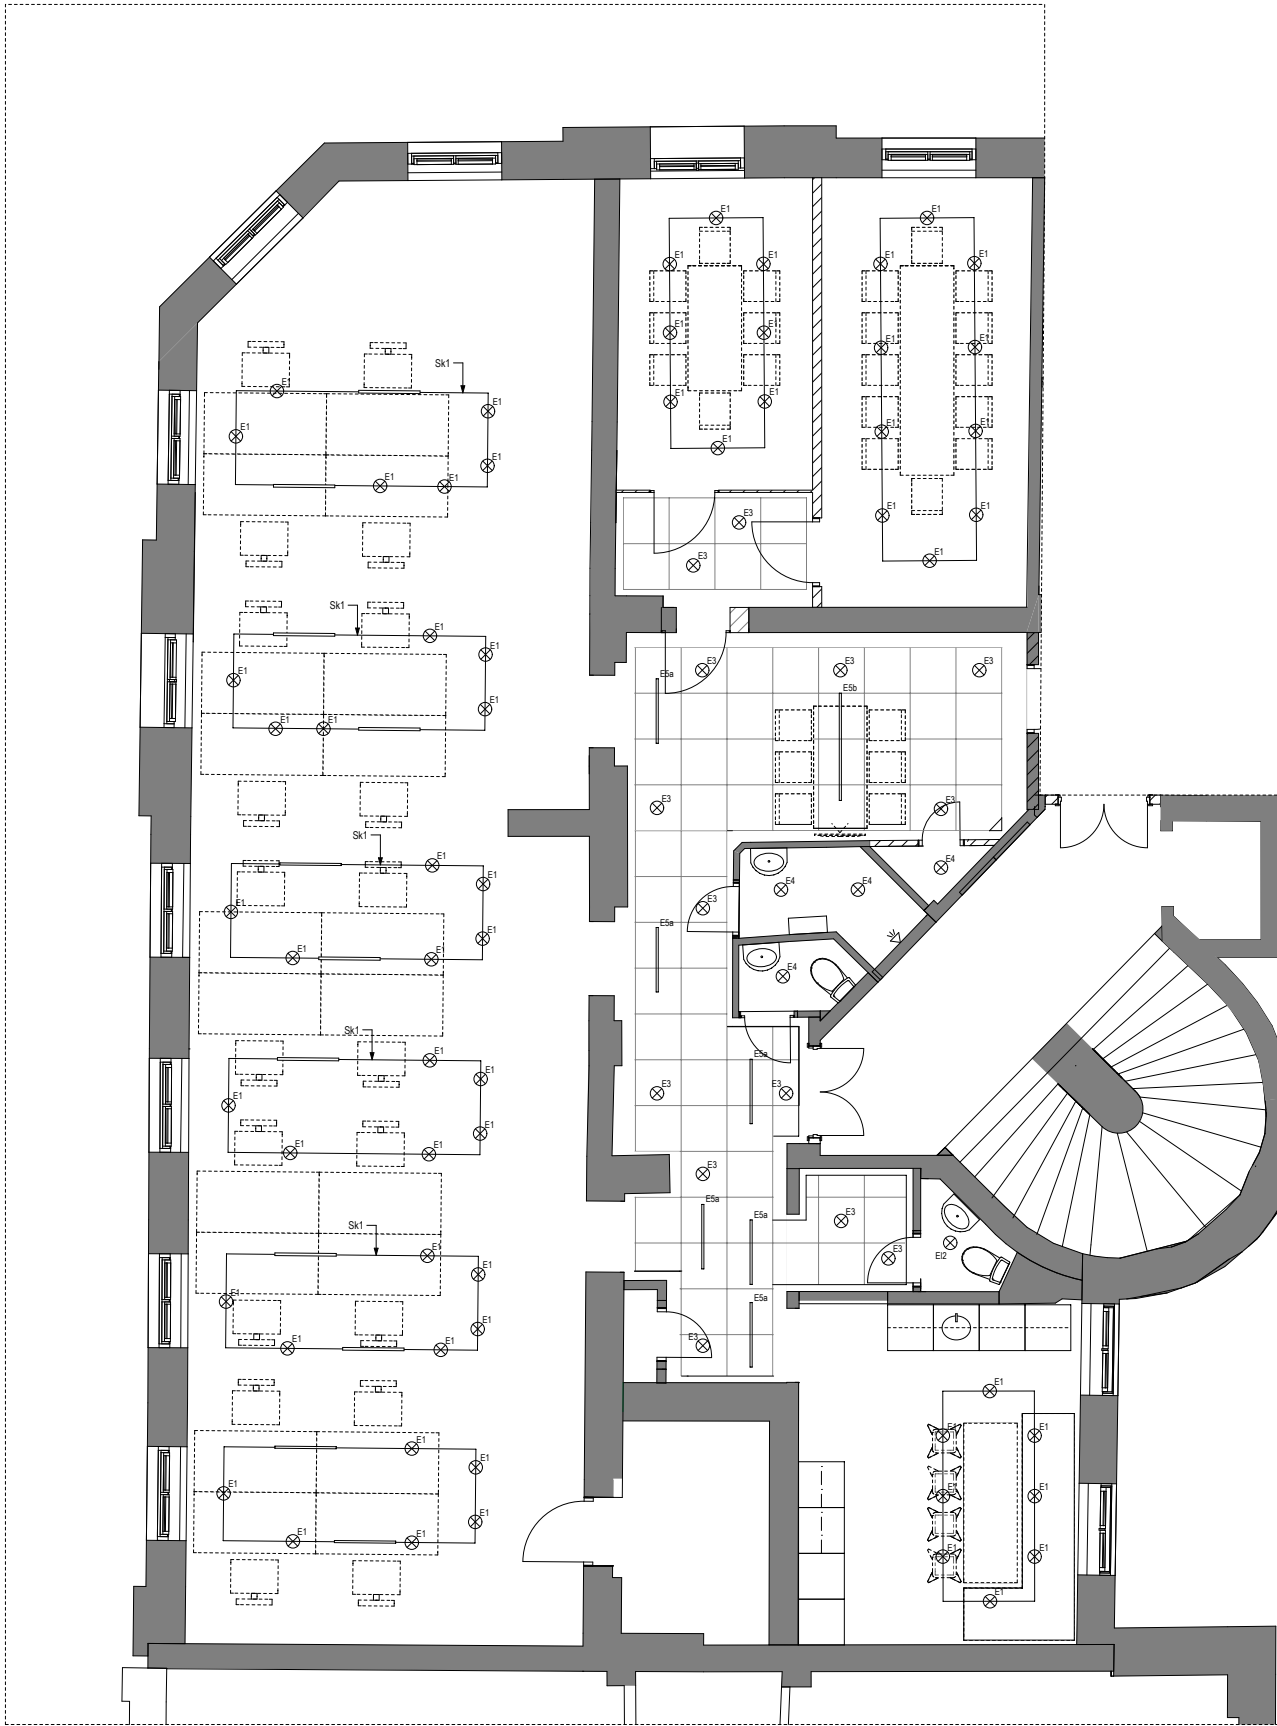

150112

BET	ANT	ÄNDRING AV/SER	DATUM	Sign.
PRELIMINÄRHANDLING				
Kungsgatan 55				
koncept stockholm™				
A	koncept stockholm, 08-545 879 00			
K				
V				
E				
B				
UPPDRAG NR		RTAD AV	HANDLÄGGARE	
Projektnr		ML	CS	
DATUM		ANSVARIG		
		JL		
Belysning plan 4				
SKALA	A3=50%	NUMMER	BET	
1:50		A-43.1-003		

FÖRKLARINGAR

Alla mått i mm om ej annat anges.

FÖRESKRIFTER

Alla mått kontrollmäts på plats och eventuella avvikelser rapporteras skyndsamt till arkitekt för vidare hantering. Entreprenör ansvarar för att stora byggnadsdelar kan transporteras till slutgiltigt läge. Tillverkare skall stämma av konstruktion med arkitekt. Förändringar i utförande i förhållande till ritningar får ej göras utan medgivande från koncept stockholm. Alla arbeten skall utföras i enlighet med god hantverkssed, branchstandard och tillverkarens anvisningar i ovan nämnd ordning.



SPECIFIKATIONER

Ma1 Enl. senare besked

T Befintligt trägolv

HÄNVISNINGAR

A-43.1-001 Möblering plan 4

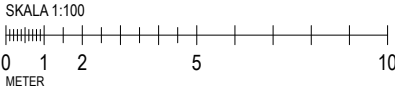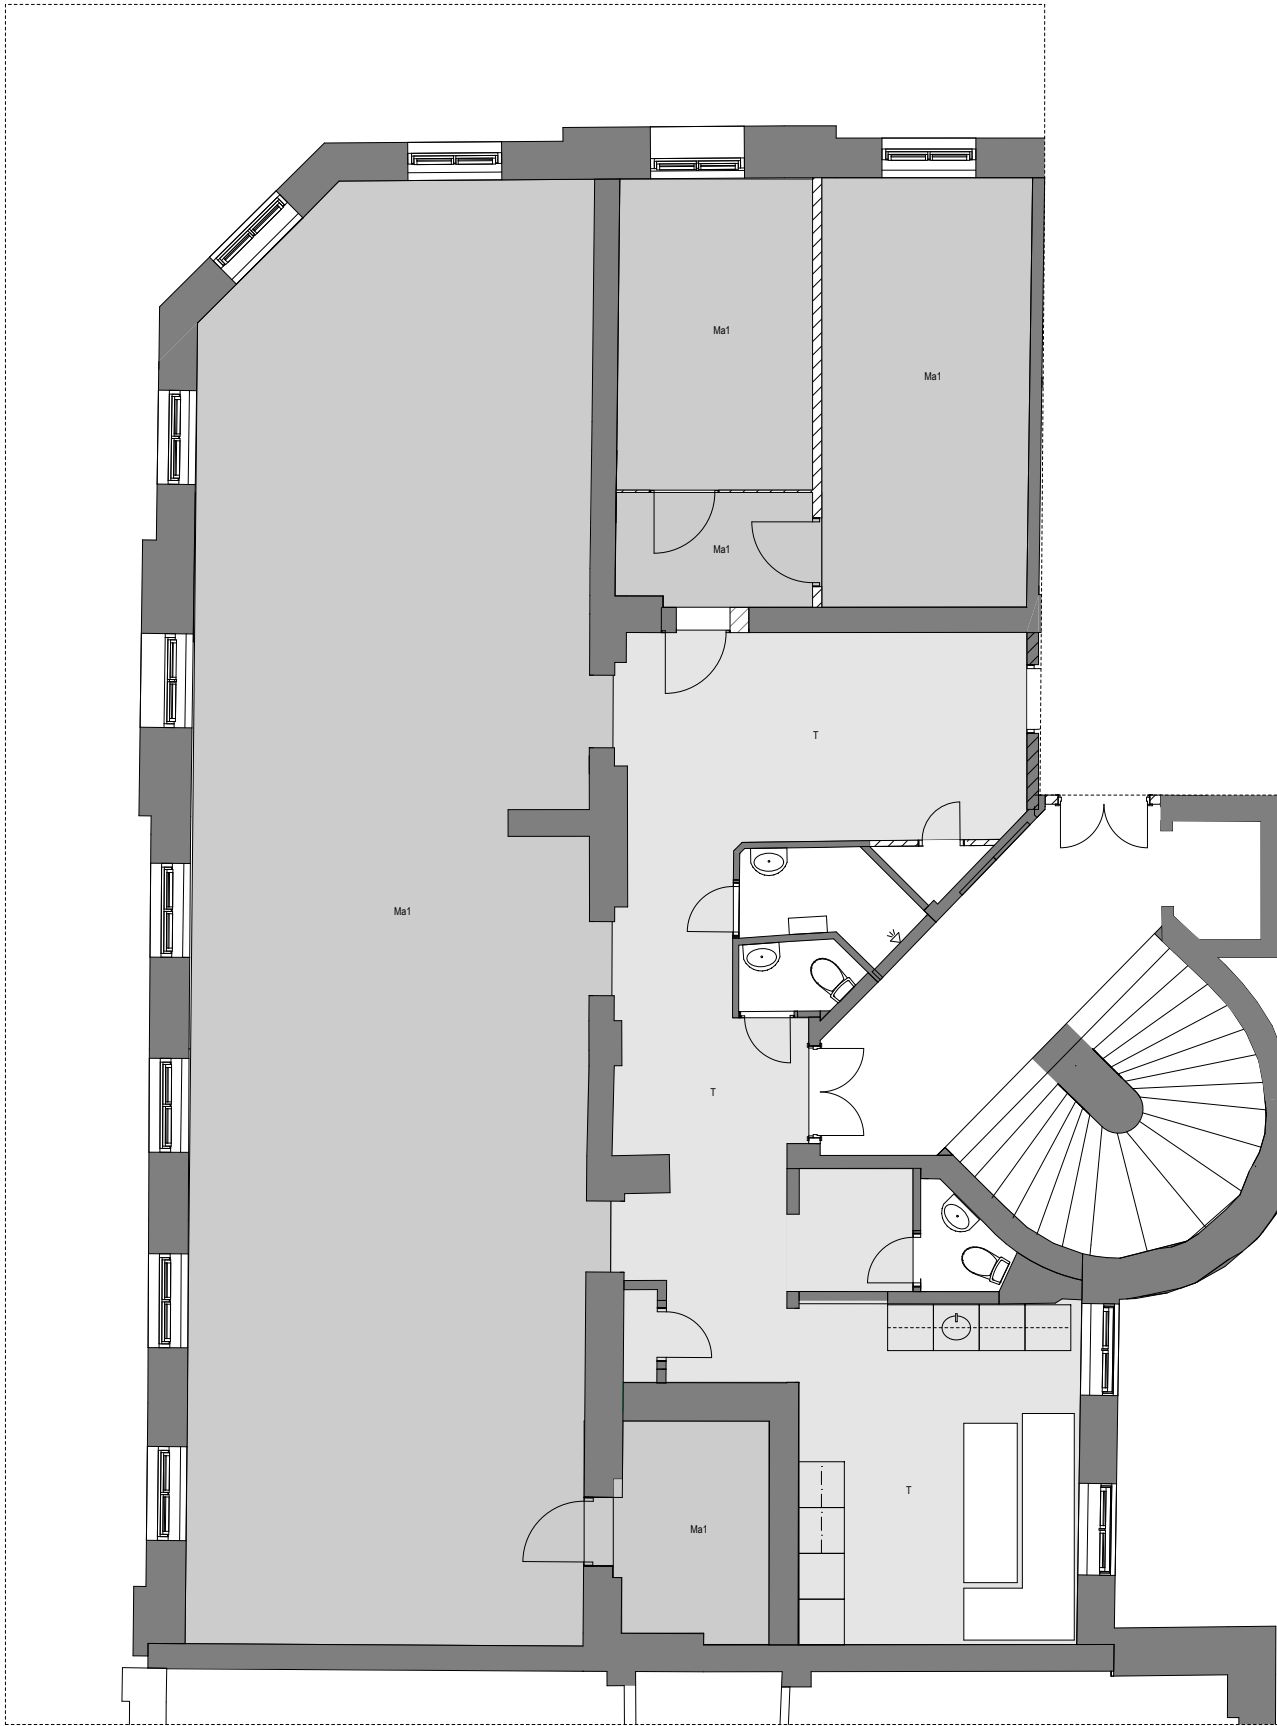

150112

BET	ANT	ÄNDRING AV/SER		DATUM	Sign.
PRELIMINÄRHANDLING					
Kungsgatan 55					
koncept stockholm™					
A	koncept stockholm, 08-545 879 00				
K					
V					
E					
B					
UPPDRAG NR		RITAD AV		HANDLÄGGARE	
Projektnr		ML		CS	
DATUM		ANSVARIG			
		JL			
Golvplan plan 4					
SKALA		A3=50%	NUMMER	BET	
1:50		A-43.1-003			