



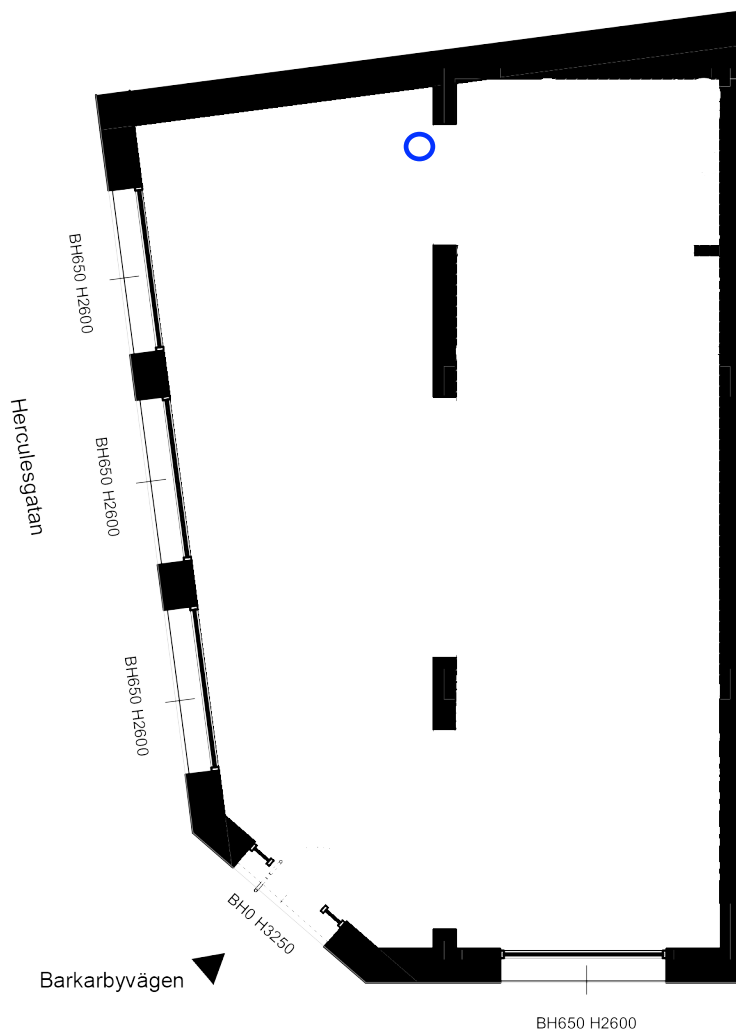

LOKAL 1037 - planritning

78 m²

Adress: Barkarbyvägen 77A

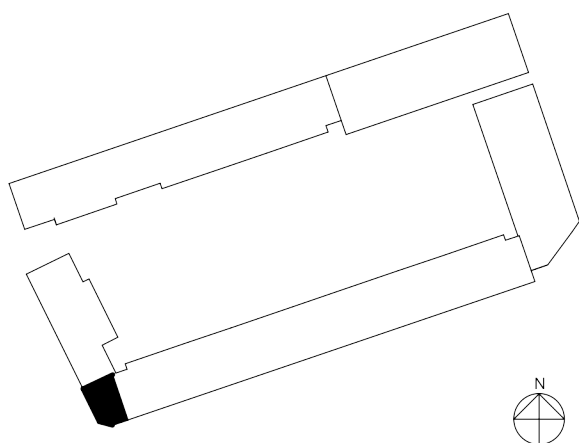

Förklaringar

BH = Invändig bröstningshöjd fönster (mm)
RH = Fri rumshöjd (mm)

--- Möjlig placering väggar

/// Möjlig placering vatten/avlopp

- Kyl/frys
- Induktionshäll
- Mikro
- Diskho
- Toalett
- Tvättställ
- Garderob
- Schakt
- Eluttag

Avvikelser kan förekomma.
Ytangivelser och rumshöjd är ungerliga.

Skala 1:100

