


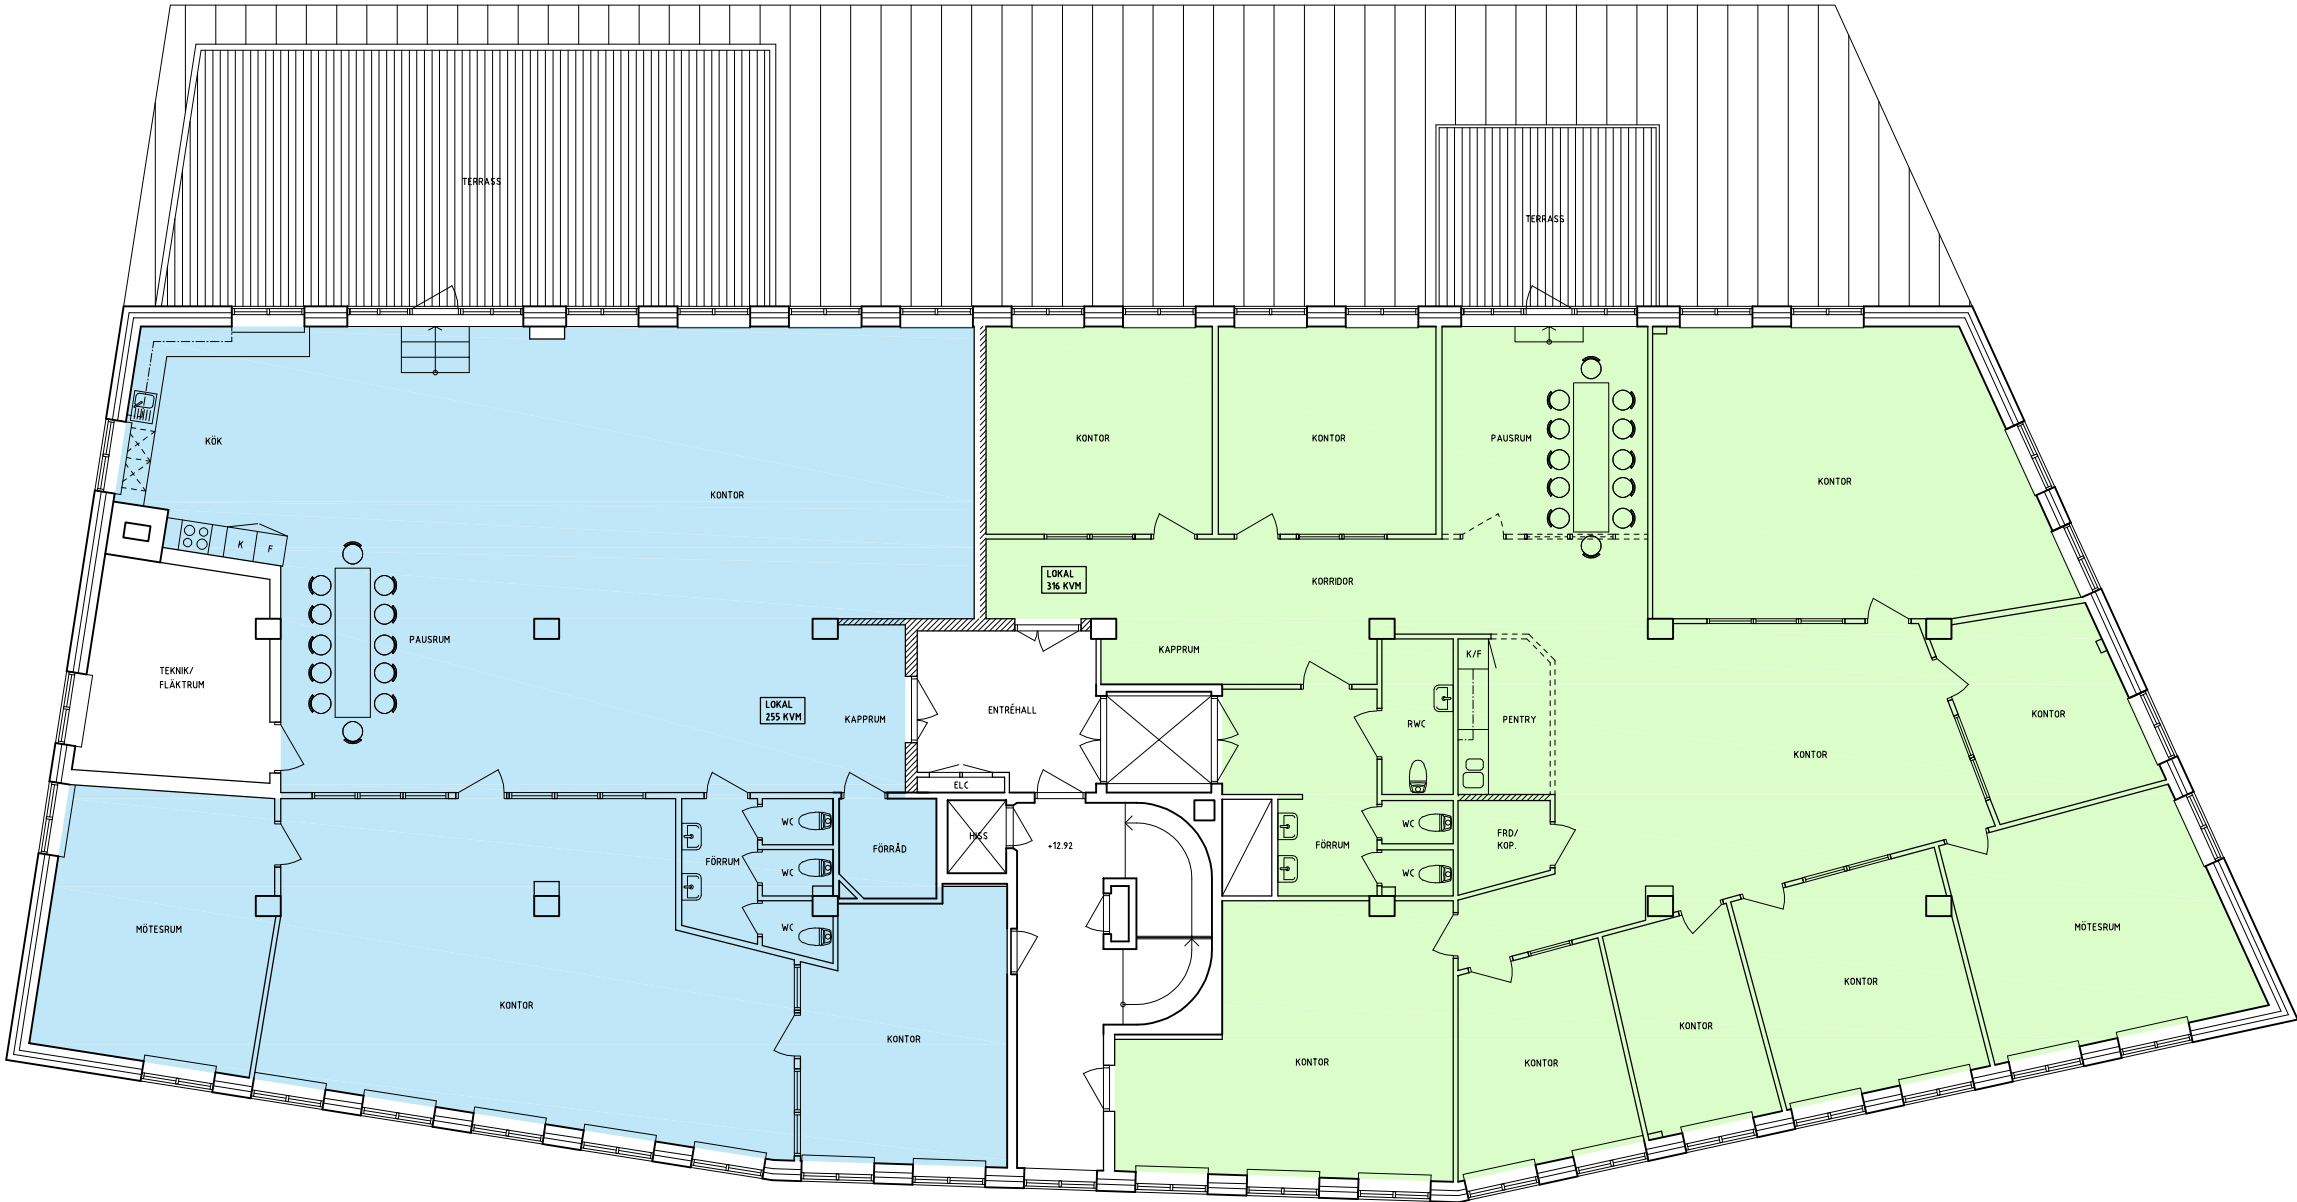

BET	ANT	ÄNDRINGEN AVSER	DATUM	SIGN
SKISSHANDLING				
KV. ÅNGTVÄTTEN 12				
UPPDRAG NR	2023-10-04	RITAD AV	A0	HANDLÄGGARE
DATUM	2023-10-04	ANSVARIG		
OMBYGGNAD				
SEGELBÅTSVÄGEN, ST ESSINGEN				
PLAN 2 TR				
SKALA	1:150/A3	NUMMER	A305:04	BET