


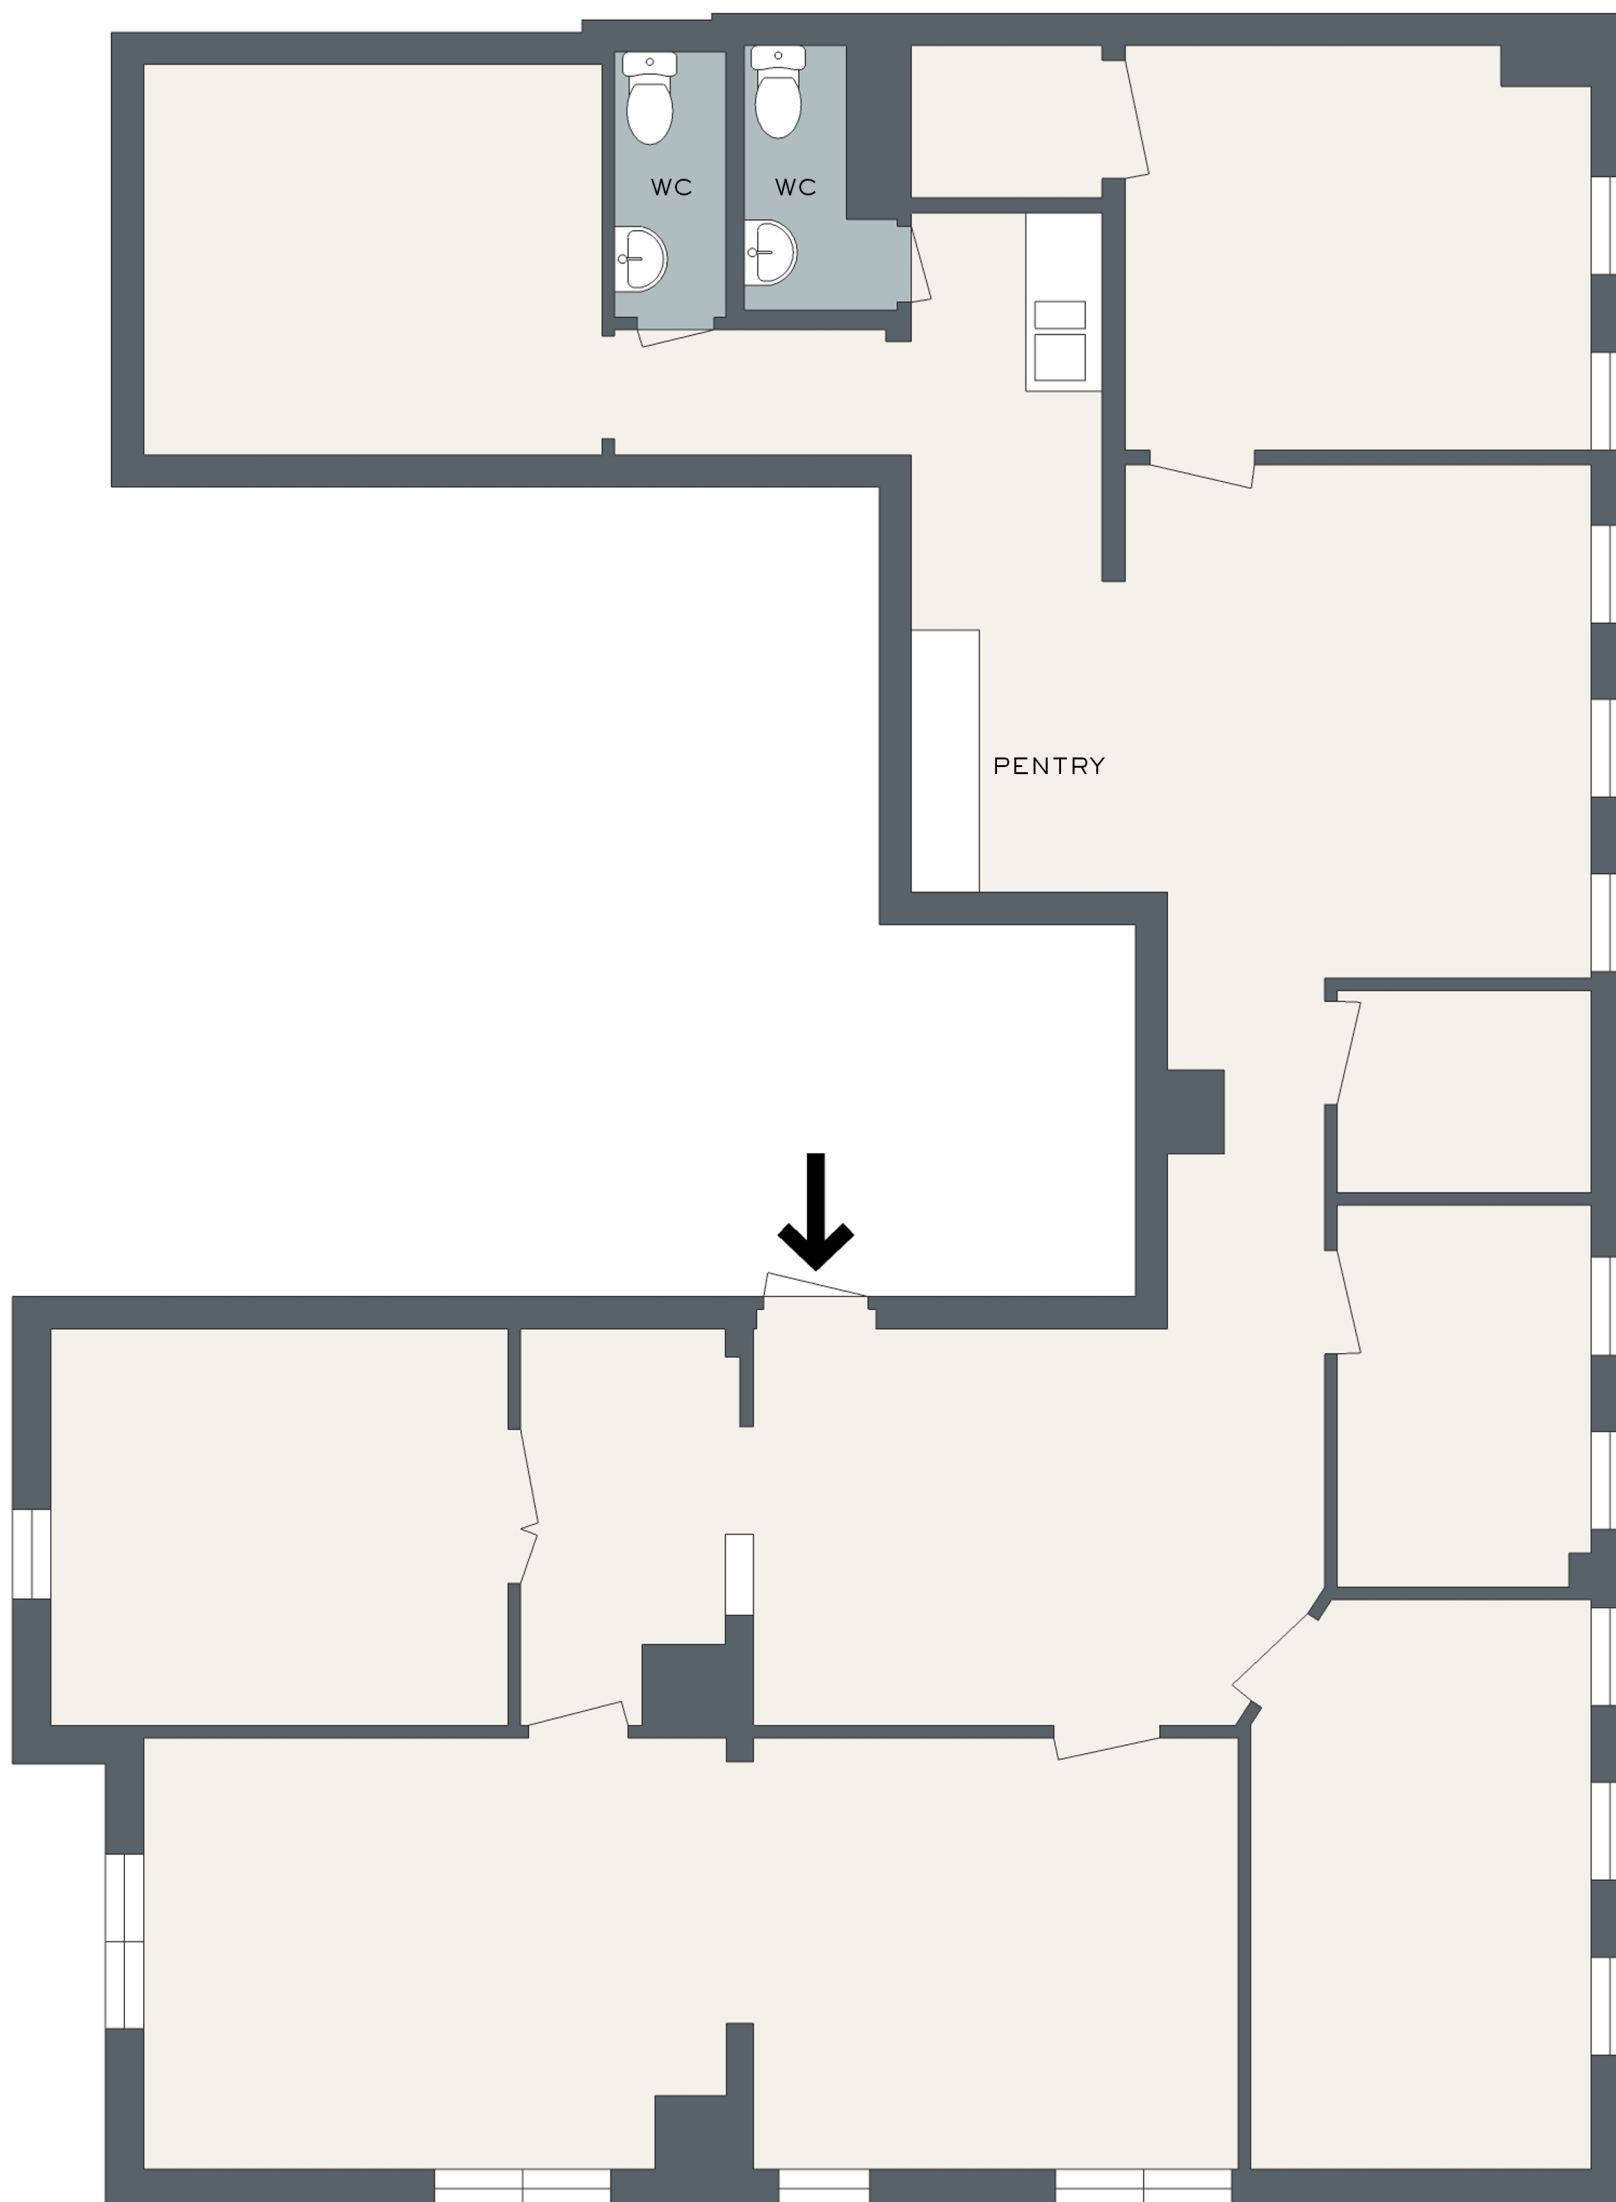

ADRESS
SANDBACKSGATAN 5

VÅN
ENTRÉPLAN

KVM
116 KVM


FÖRKLARING

ARBETSYTOR/ ALLMÄNNA YTOR/
FÖRRÅD/ PENTRY

TRAPPHUS/ UTMHUS

ENTRÉPIL

WC/ RWC/ DUSCH/
STÅD

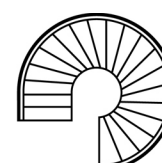

NEW PROPERTY