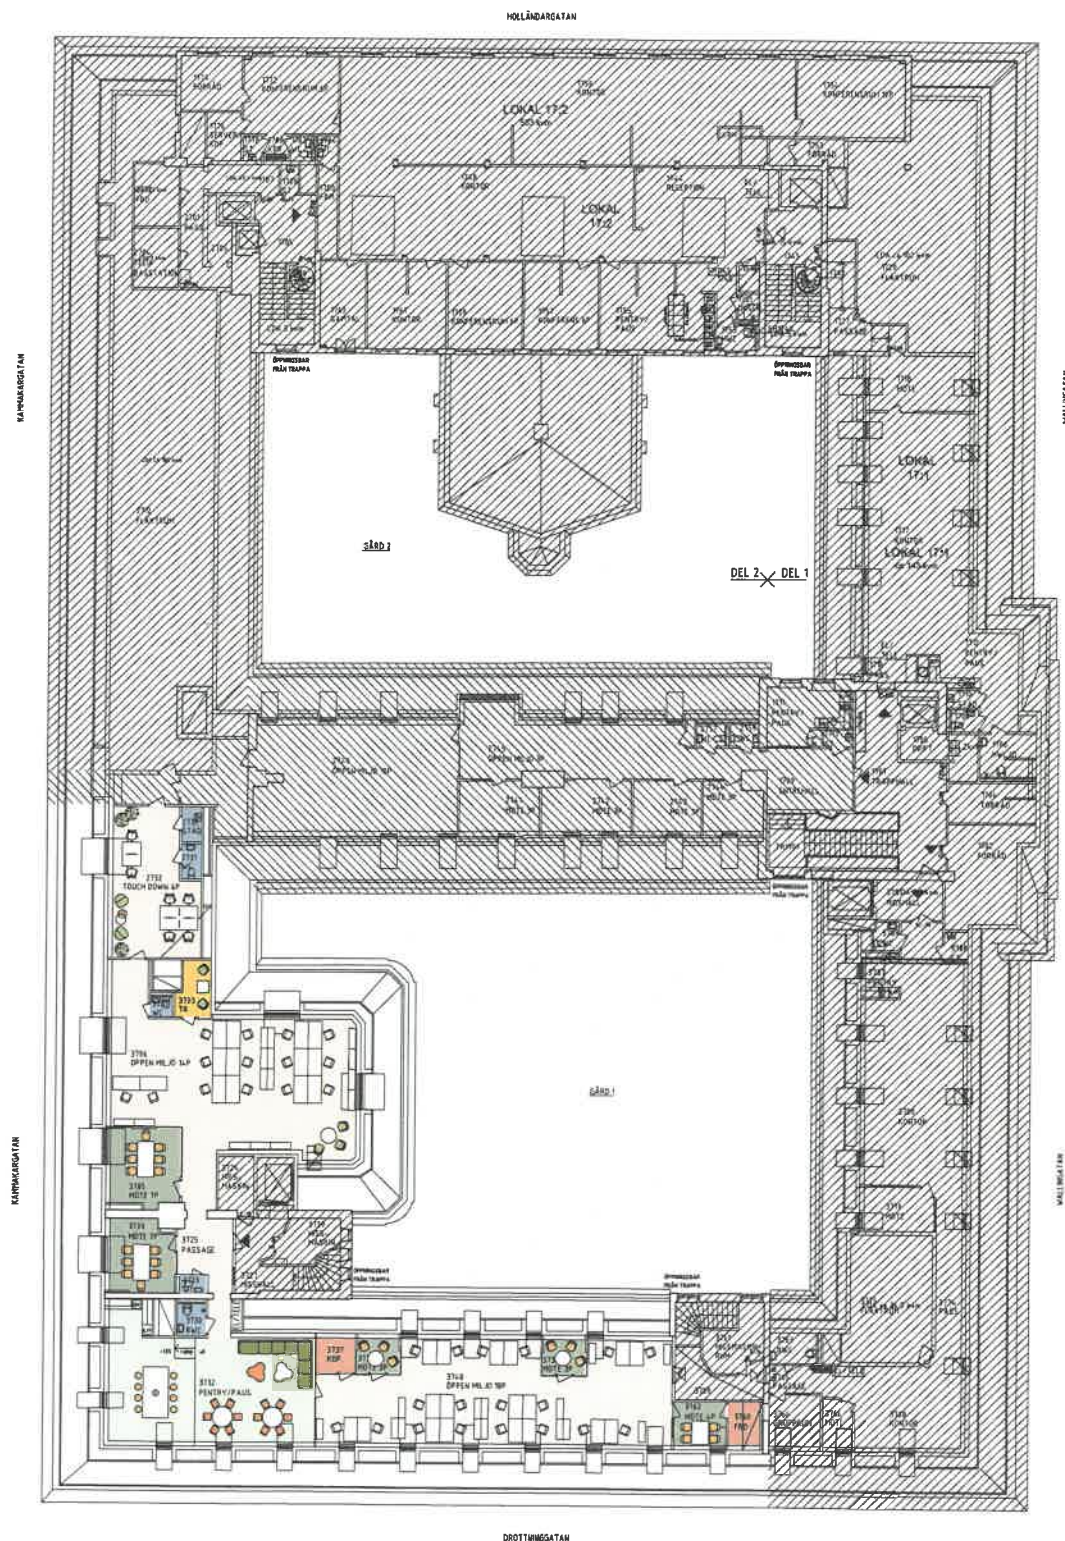


**Plan 7**

Totalt 38st arbetsplatser varav:
 Öppen Miljö: 32 st
 Touch Down 6 st

Mötesrum

2st mötesrum med 7 platser
 1st mötesrum med 4 platser
 2st mötesrum med 3 platser
 1st tysta rum med 2 platser

4st WC

LOA (ca): 502 kvm



SKALA 1:300 SM

VASAKRONAN

