


TEGNERGATAN 5

NEW PROPERTY

Studio Rå

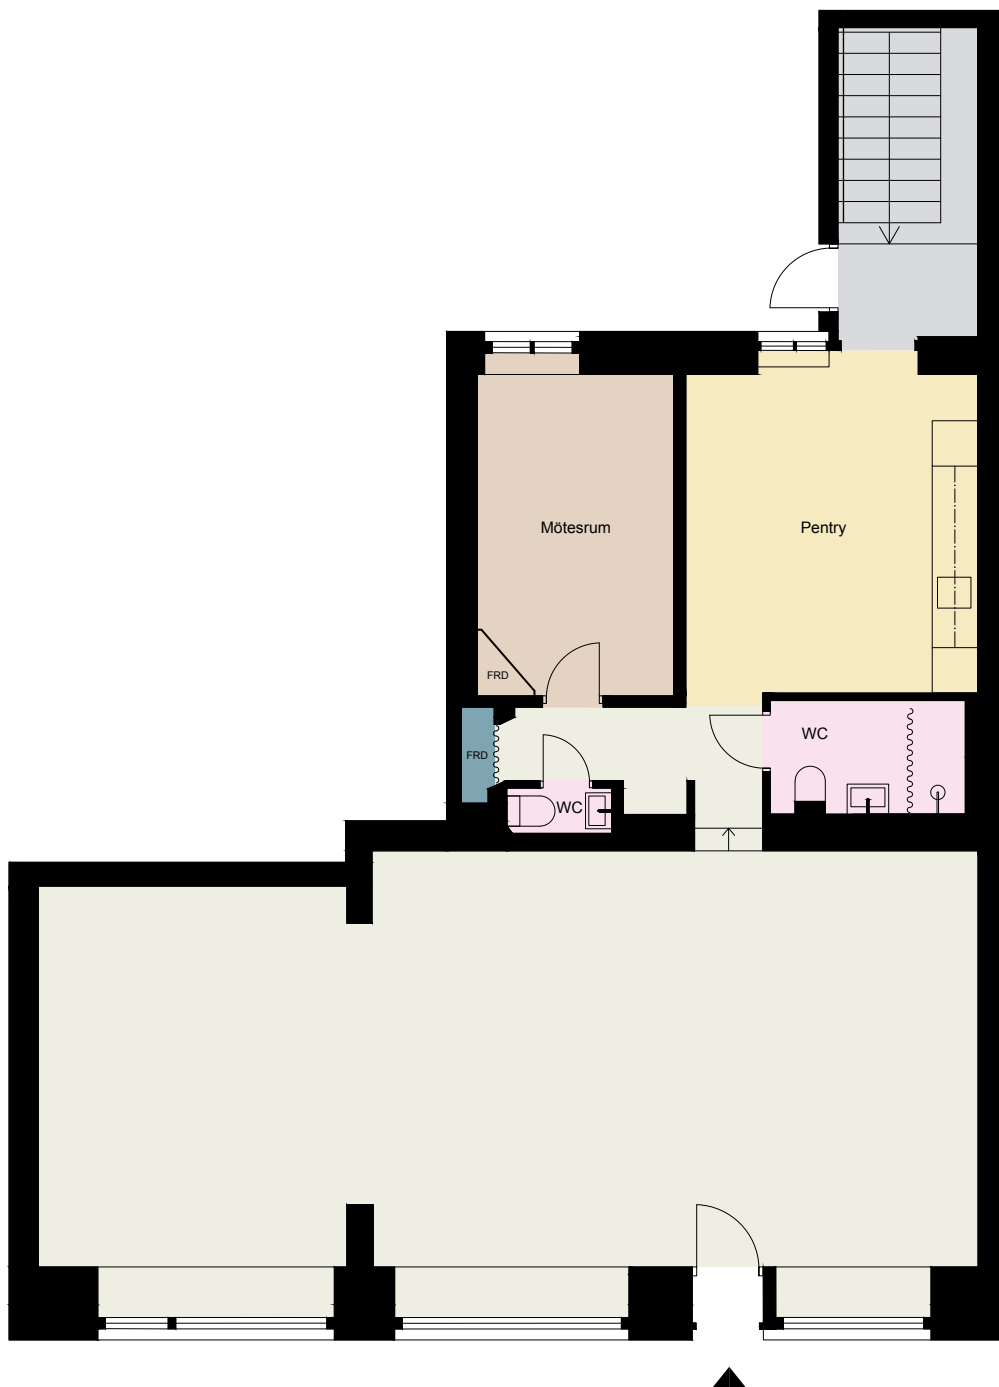

Entréplan area – ca 110 m²



Ritning baserad gammalt underlag, vissa avikelser kan förekomma

skala 1:100

Tegnergatan

- Allmänna utrymmen
- Förråd, Data, Kopiering
- WC / RWC / DUSCH, Städ
- Trapphus
- Konferens, Möte, Samtal
- Kök / Pentry, Matplats, Paus



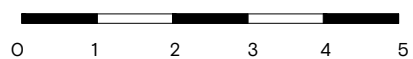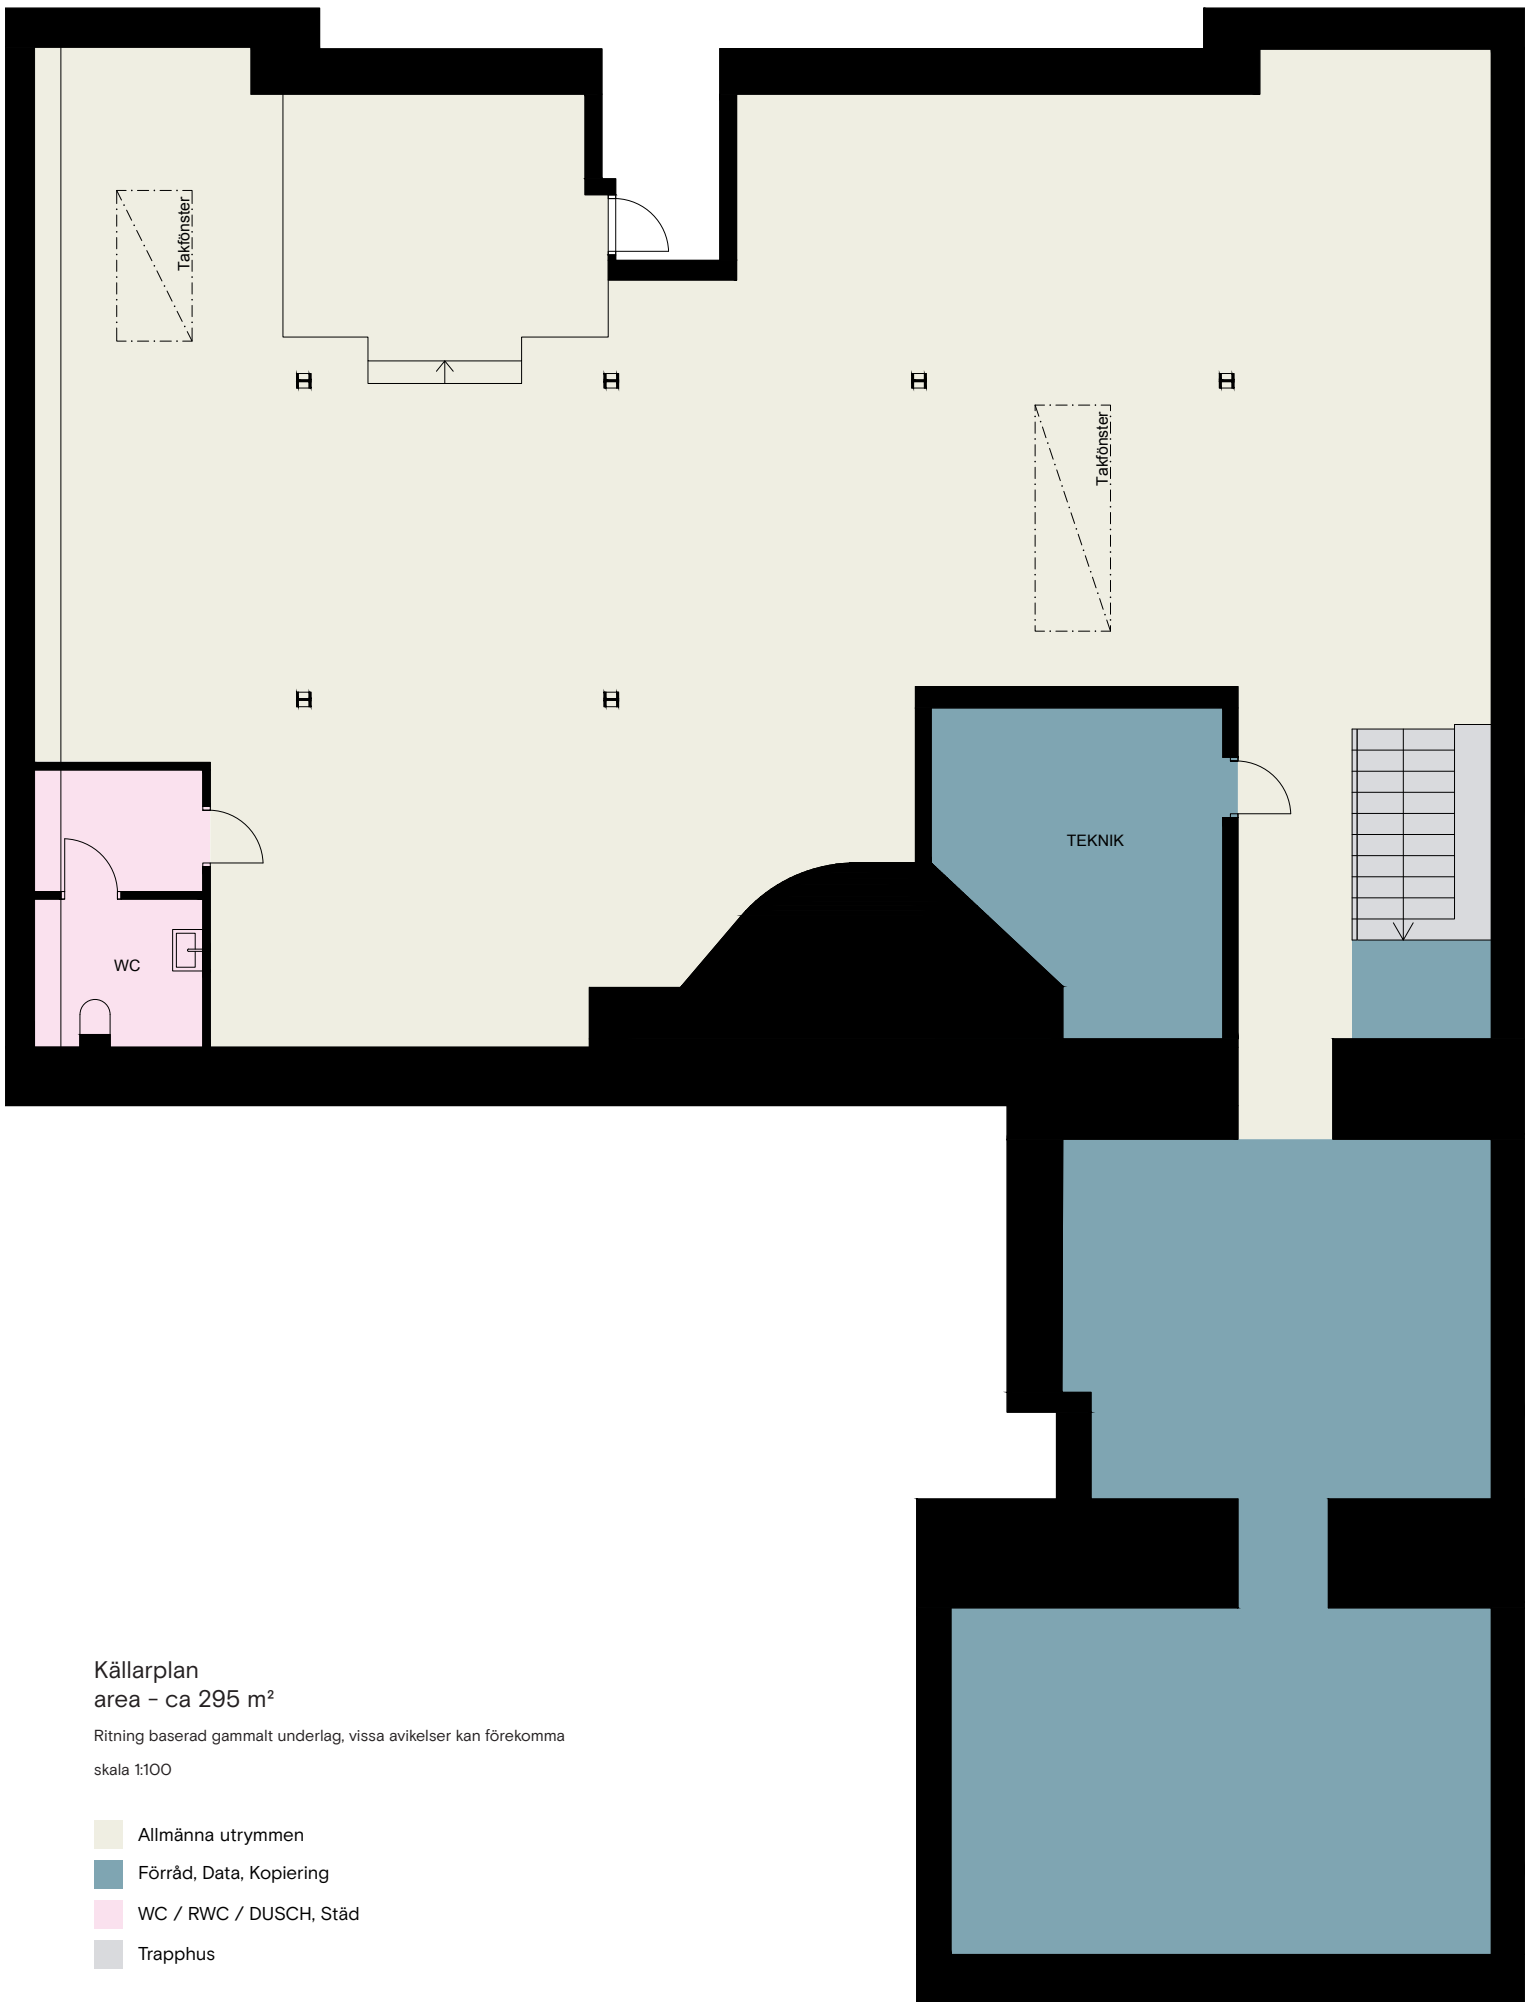

NEW PROPERTY

Studio Rå

2024-03-01