


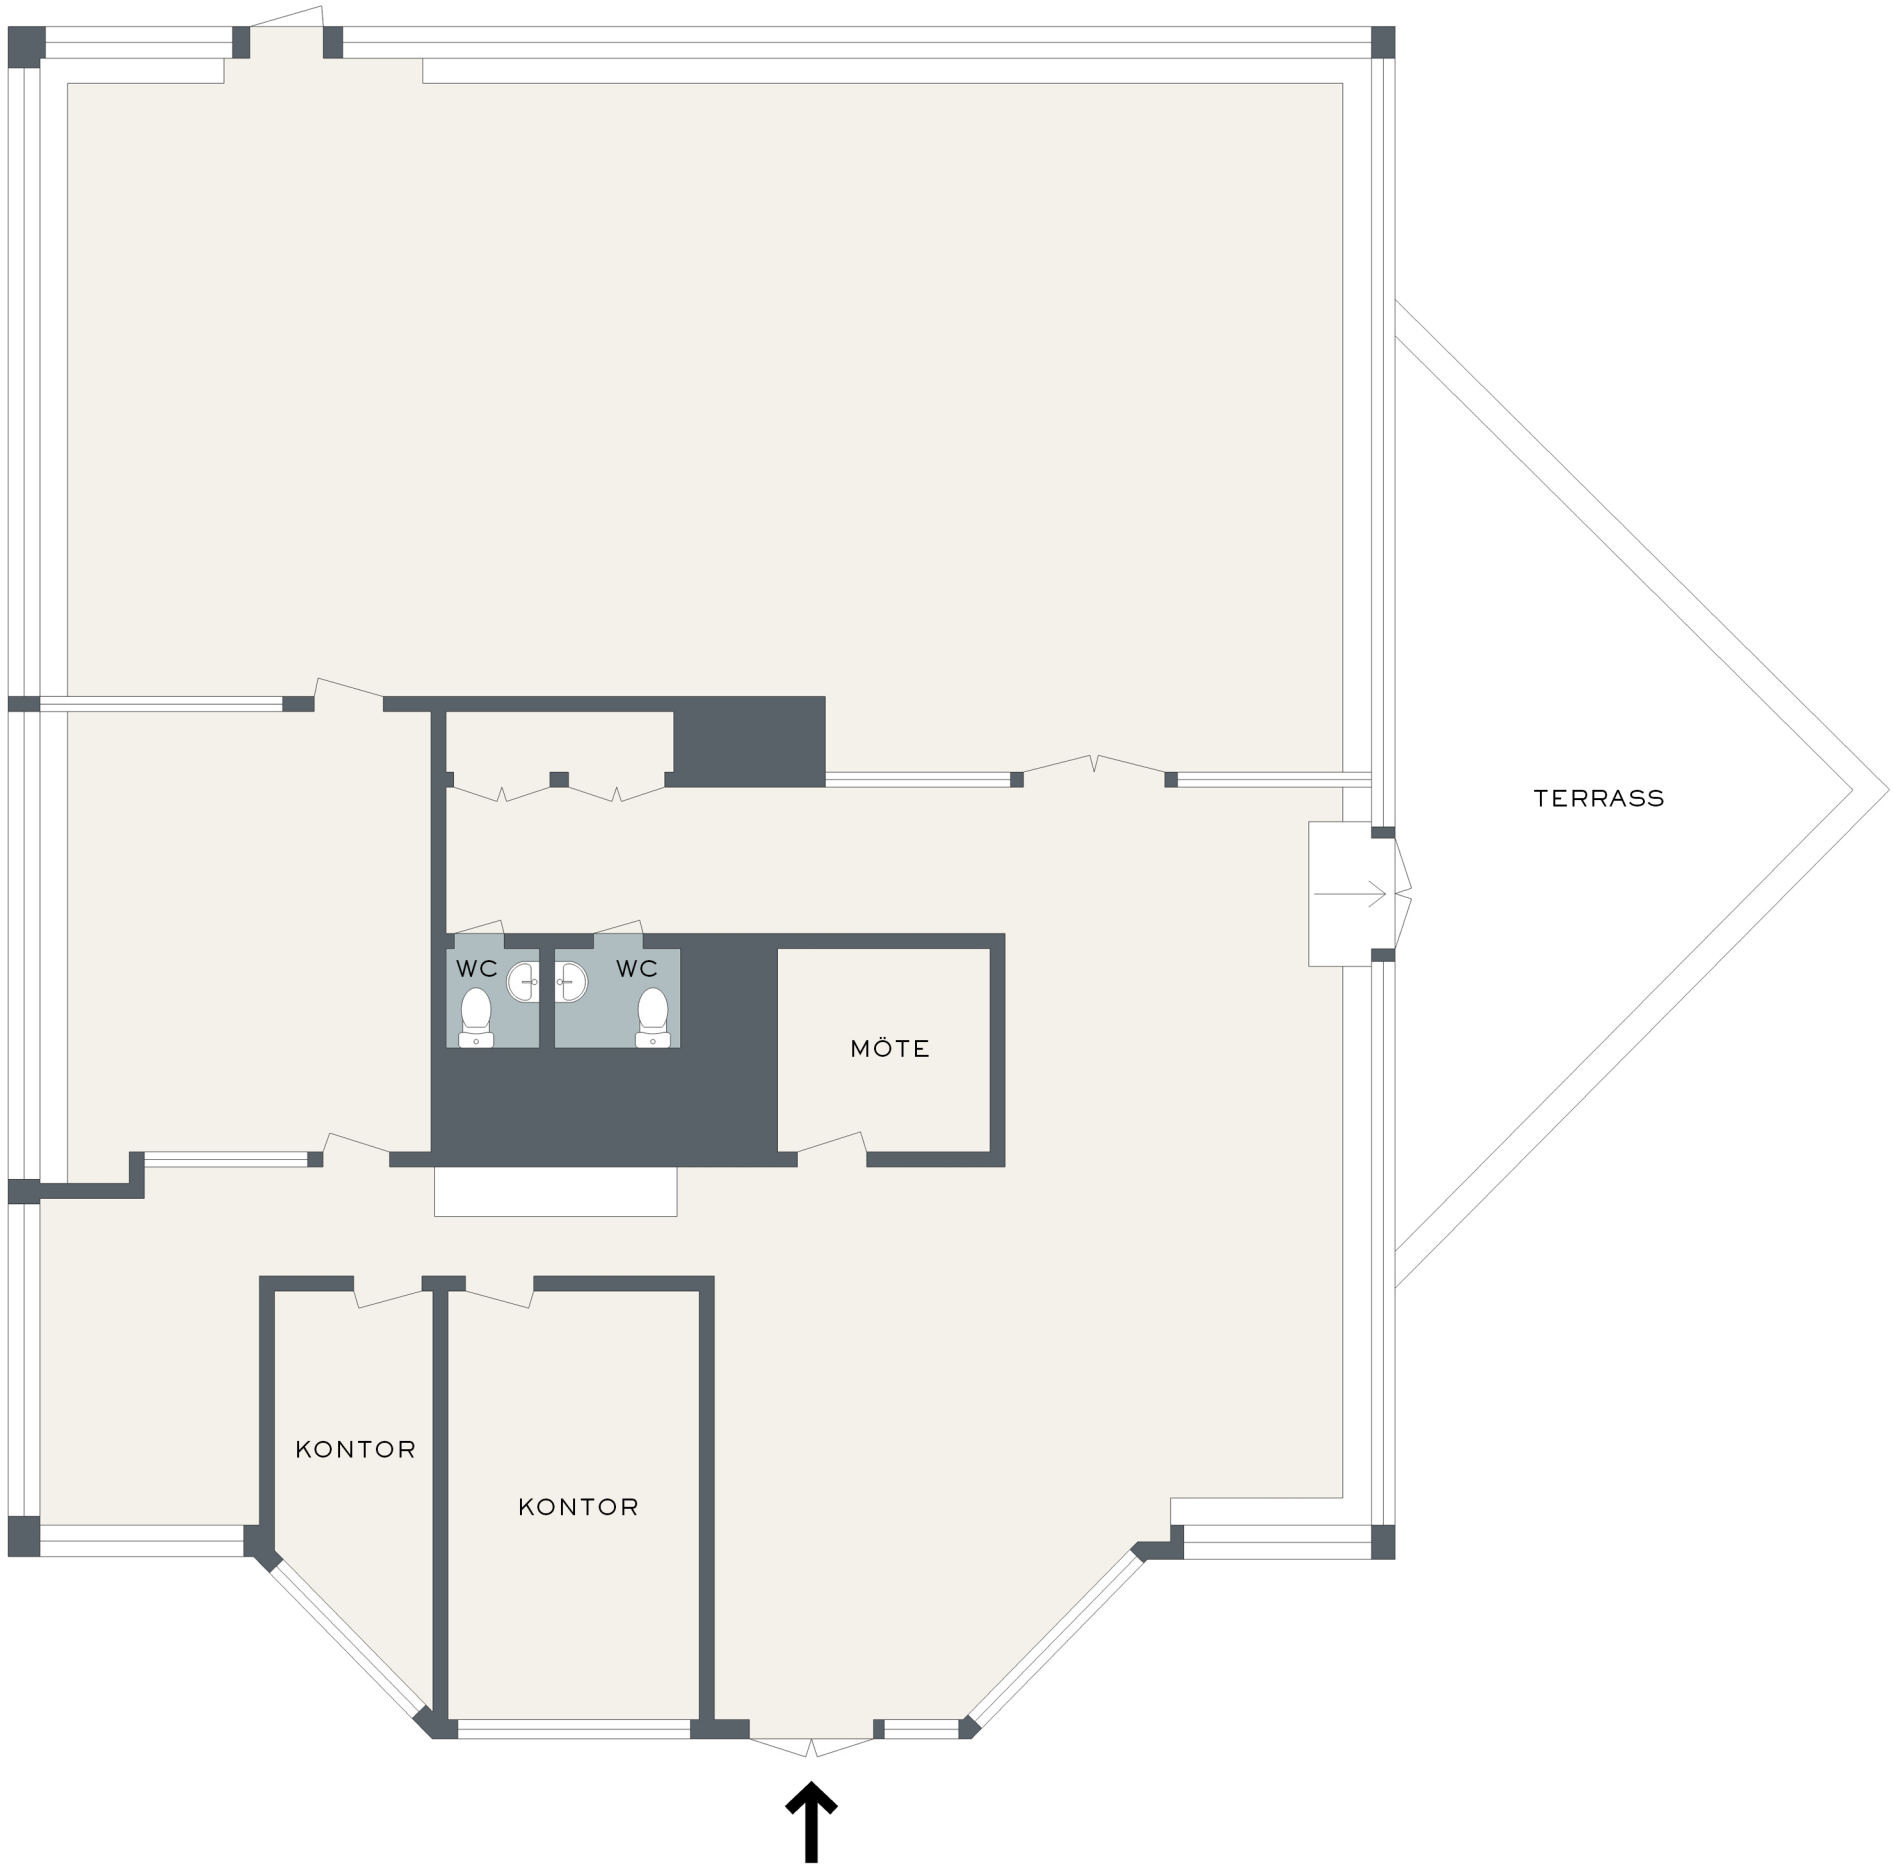

ADRESS
KAPELLGRÄND 7

FÖRKLARING

- ARBETSYTOR/ ALLMÄNNA YTOR/
FÖRRÅD/ PENTRY
-
- WC/ RWC/ DUSCH/
-
- STÅD

ENTRÉPIL