


## FÖRKLARINGAR


Brandcellsgräns E160

----- Brandcellsgårns EI30

☐ Genomlyst utrymnings skylt

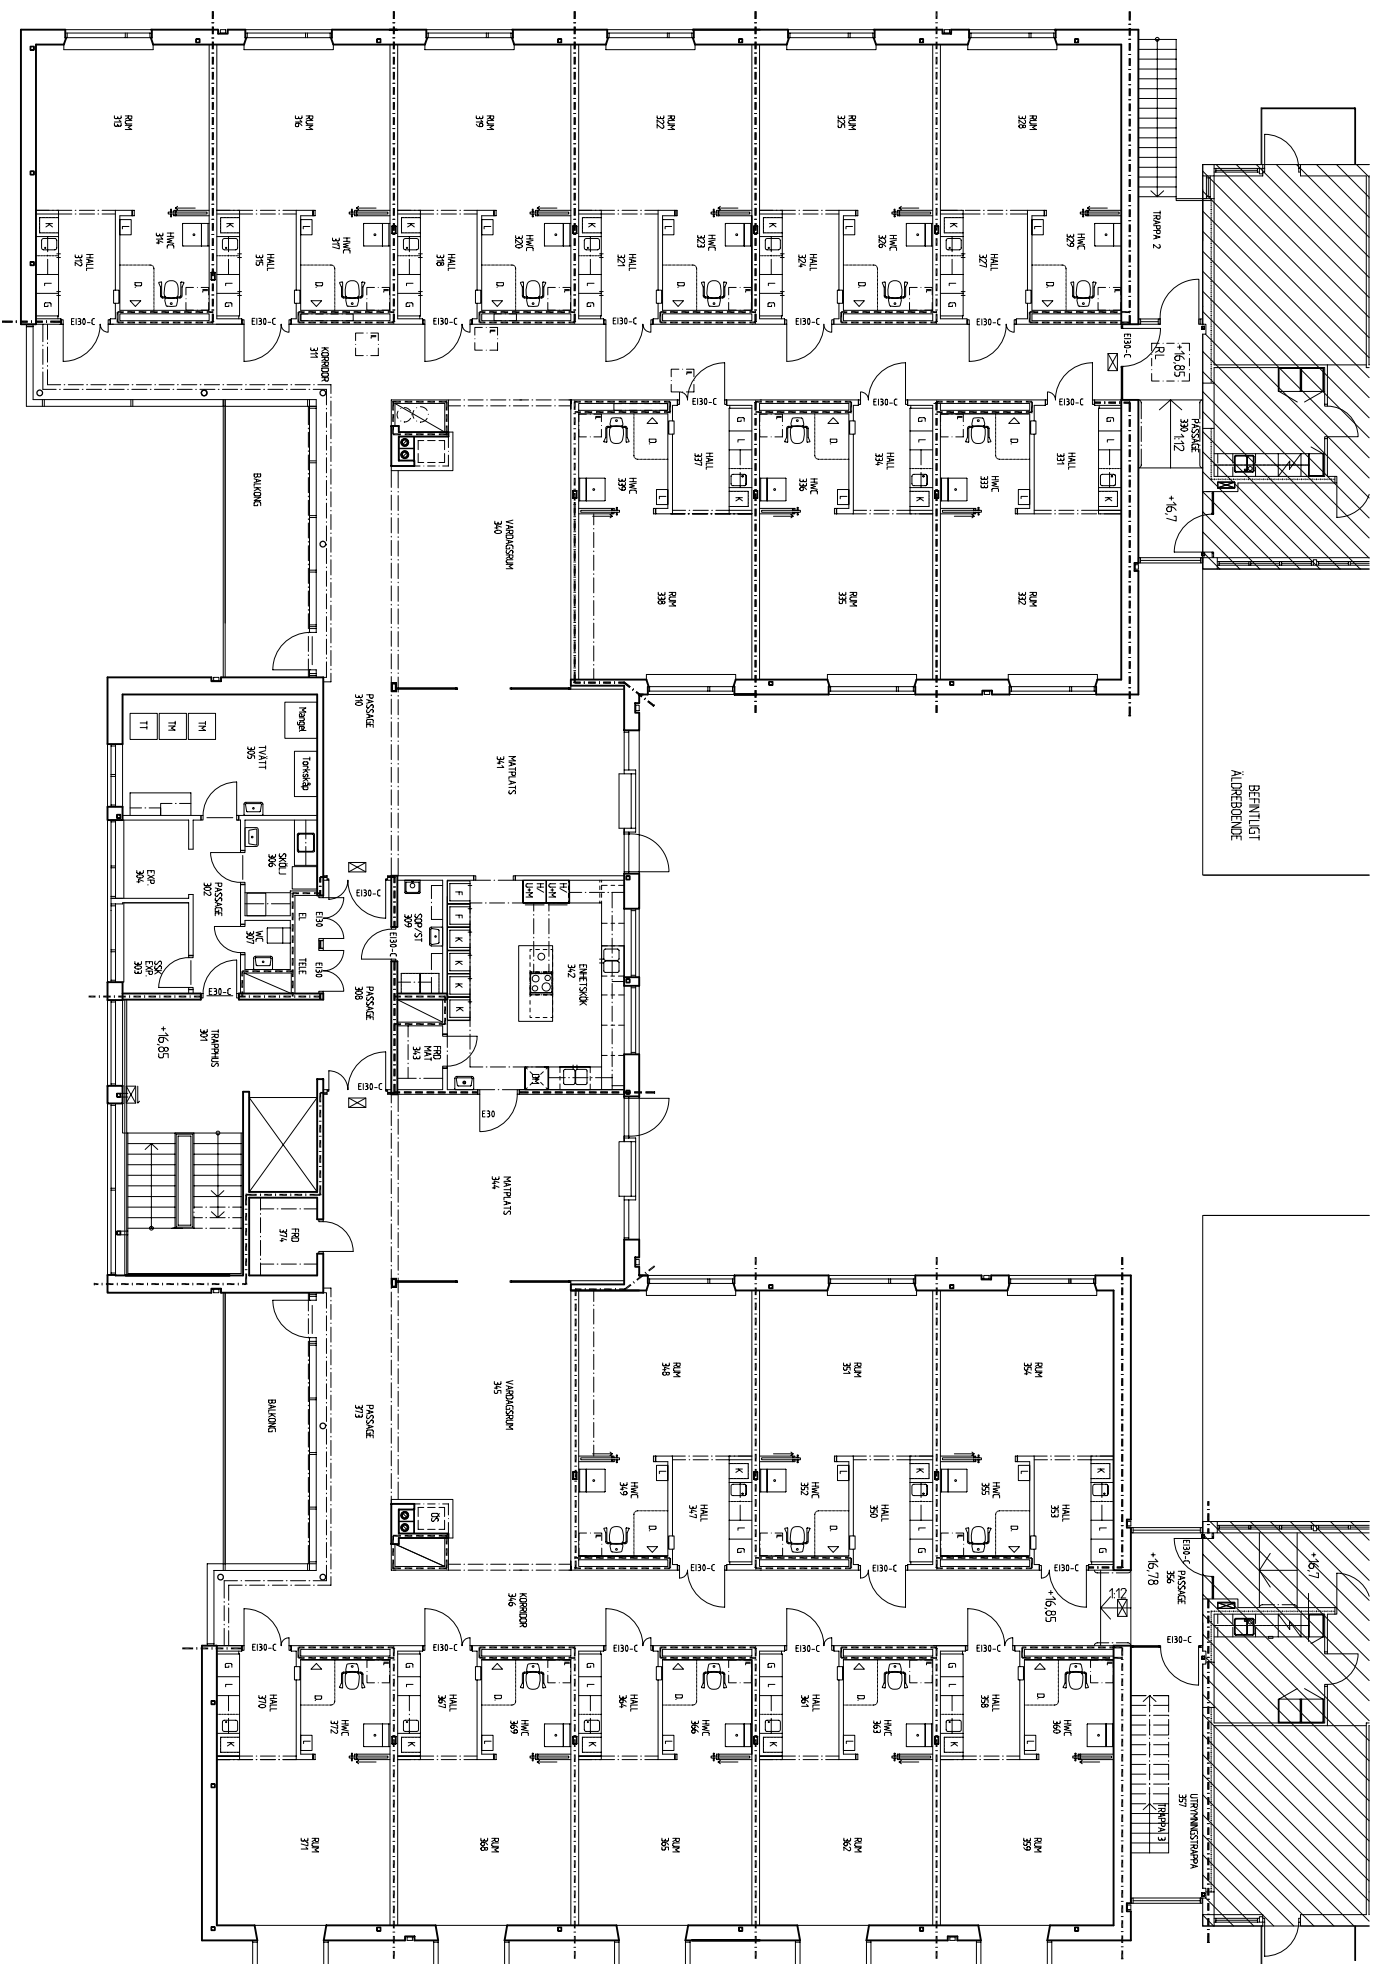

|     |                        |     |            |
|-----|------------------------|-----|------------|
| A   | BYGGHANDLING ENL PM AT | GA  | 2009-08-21 |
| BET | ANDRESEN AYSER         | SGN | DATUM      |

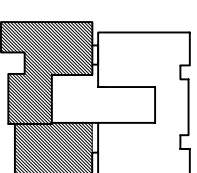

## BYGGHANDLING

Rökpipan 3 0 4, Sollentuna  
Nybyggnad äldreboende

Bergkälla, Sollentuna


|   |                                        |
|---|----------------------------------------|
| B | SEKLET FASIKETS AB                     |
| B | TEL 031-01 54 80                       |
| A | MOB AMVETSTIP AB                       |
| A | TEL 031-01 54 80 FAX 031-80 56 51      |
| V | ENKÖPSTÄN AB                           |
| K | TEL 031-707 97 30                      |
| K | MULTI JONSSON NÄNDRÖPSTAD STOCKHOLM AB |
| K | TEL 08 55 26 26                        |
| E | TEL 09-556 00 00                       |
| B | BRÄNNVÄRMSOILJERNA                     |
| B | TEL 09-556 00 00                       |

|            |               |               |
|------------|---------------|---------------|
| UPPER NR   | RITAD AV      | UPPERAGE DATE |
| 050928-02  | GA            | GA            |
| DATE       | UPPERAGE NAME |               |
| 2009-05-29 | KAJ           |               |

PLAN 3  
BRANDSKYDD

| Scale | Material   |
|-------|------------|
| 1:100 | A37-81-300 |

| Time  | Location   | Activity |
|-------|------------|----------|
| 1:100 | A37-81-300 | A        |

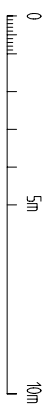

1:100 | A1-FORMAT (1:200 | A3-FORMAT)