FASAD MOT SYDVÄST 1:100 (A 1:200)

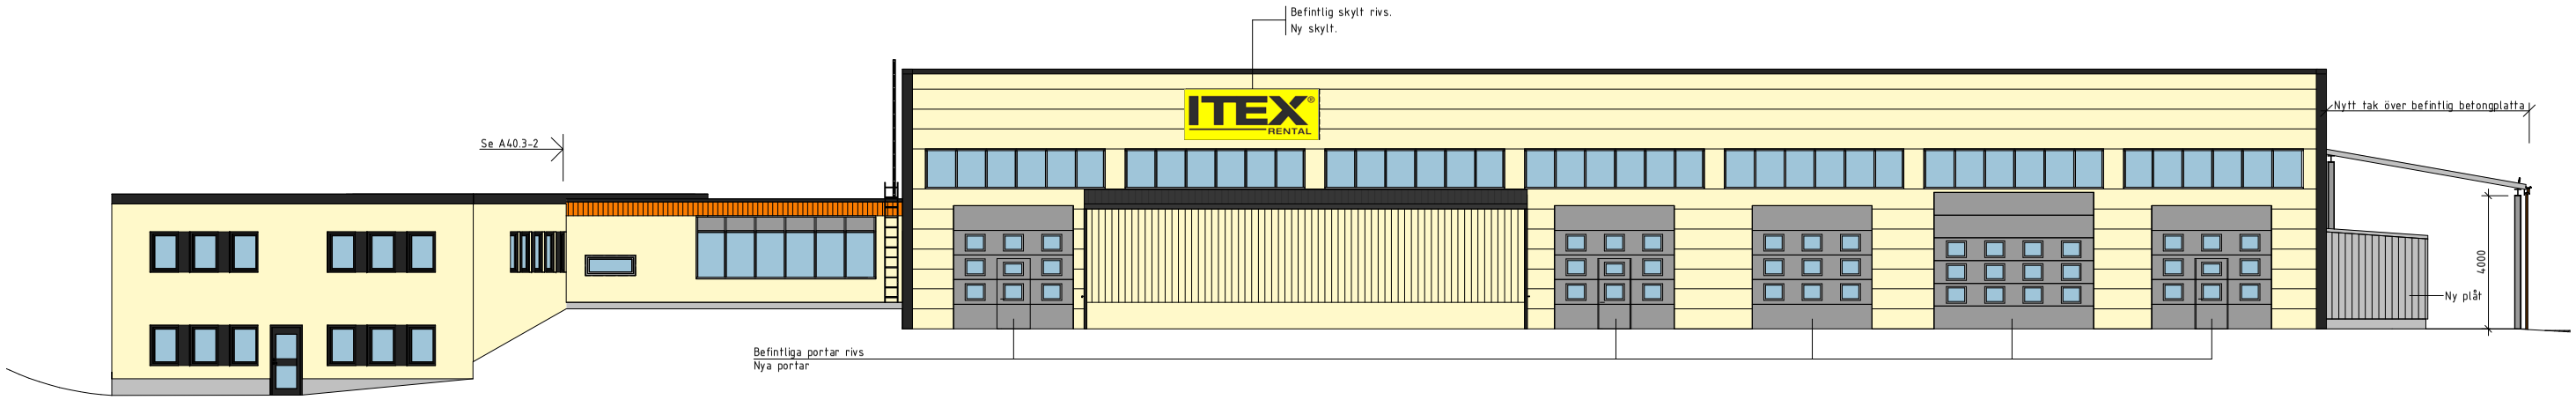

FASAD MOT NORDOST 1:100 (A 1:200)

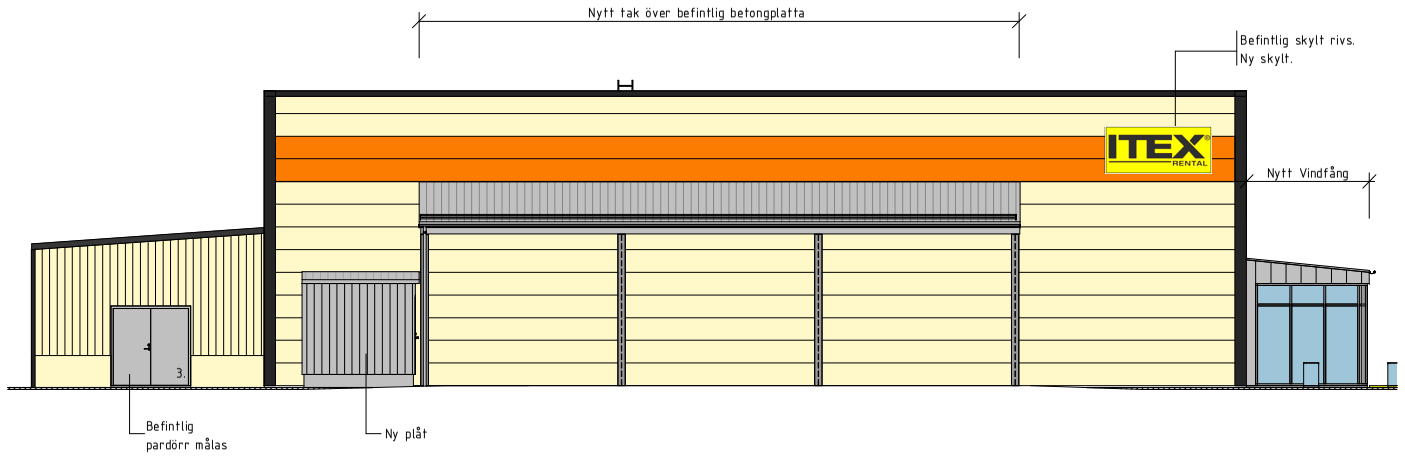

FASAD MOT NORDVÄST 1:100 (A 1:200)

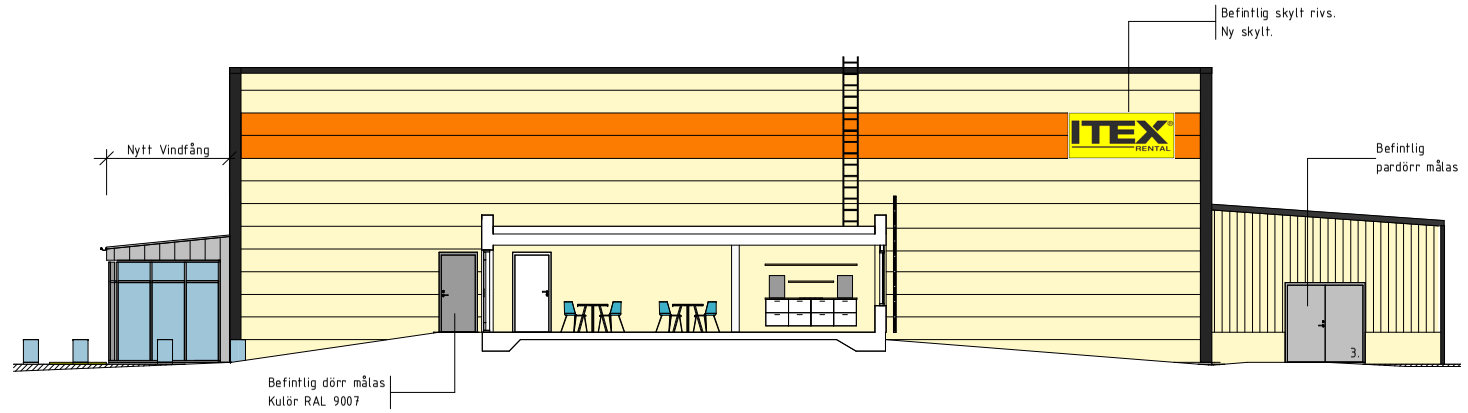

FASAD MOT SYDOST 1:100 (A 1:200)

FÖRKLARINGAR

TAK ÖVER BEFINTLIG SPOLPLATTA:
TAK(BÄRPLÅT) OCH TAKAVVATTNING:
KULÖR GRÅMETALLIC - RAL 9007

PELARE OCH BALKAR: KULÖR NCS S 5502-B.

VÄGGPLÅT KOMPRESSORRUM:
BEFINTLIG SVART PROFILERAD PLÅT BYTS UT TILL LIKA I KULÖR GRÅMETALLIC - RAL 9007

NYTT VINDFÅNG:
TAK(BANDTÄCKT PLÅT) OCH TAKAVVATTNING:
KULÖR GRÅMETALLIC - RAL 9007

GLASPARTIER: RAL 9007.

1. BEFINTLIGA FÖNSTER:
BEFINTLIGA BRUNA TRÄFÖNSTER BEKLÄDES MED PLÅT. KULÖR - RAL 9007 GRÅMETALLIC.
BEFINTLIGT FÖNSTERBLECK RIVS VARSAMT. NYTT FÖNSTERBLECK I KULÖR - RAL 9007.

NYA PORTAR:
BEFINTLIGA PORTAR-KULÖR SILVERMETALLIC RIVS
NYA PORTAR - KULÖR - RAL 9007 GRÅMETALLIC.
BEFINTLIG SVART OMFATTNING MÅLAS LIKA NY PORT.

3. BEFINTLIG PARDÖRR AV STÅL:
BEFINTLIGA VITA PARDÖRRAR MÅLAS OM I KULÖR - RAL 9007 GRÅMETALLIC.

4. NYTT VENTILATIONSGALLER:
KULÖR - RAL 9007 GRÅMETALLIC.

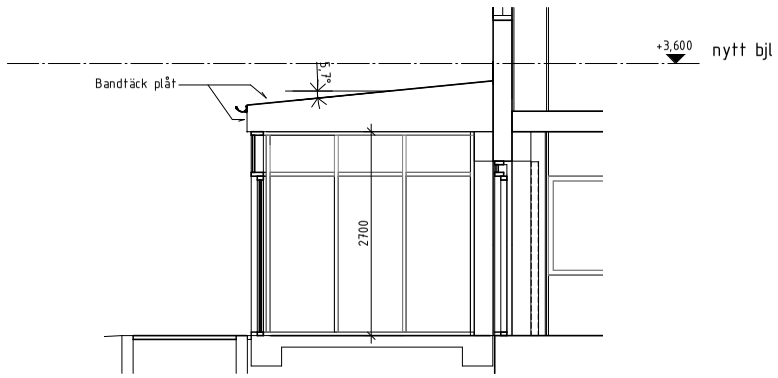

1-A40.3-1 1:50 (A 1:100)

FK2020-01-28

A3 SKALA 1:200
A1 SKALA 1:100

0 1 2 5 10
METER

BET	ÄNDRINGEN AVSER	DATUM	SIGN

~~BYGGLOVHANDLING~~

JÄRFÄLLA KOMMUN

BREDGÅRDEN 1:9

ITEX RENTAL

A	m3A arkitektur AB	tel. 070-325 60 71
PL	Projektledarbyrån Gästrikland AB	tel. 070-310 13 21
EL	Sweco Systems AB	tel. 070-219 83 61
VVS	Bjerking AB	tel. 070-651 25 46
B	Brandskyddslaget AB	tel. 023-776 66 17

UPPDRAG NR	RITAD/KONSTR. AV	HANDLÄGGARE
1914	MHL	MHL
DATUM	ANSVARIG	
2019-12-17	Malin H Lindgren	

OMBYGGNAD OCH RESTAURERING AV VERKSTADSLOKAL OCH KONTOR - 2020

FASADER VERKSTAD

SKALA	NUMMER	BET
A1 1:100 A3 1:200	A-40.3-1BL	

2020-01-28 15:41:50 M:\m3A\Projekt\Järfälla del av Bredgården 11-31\Ritningar\ITEX.rvt