

FÖRKLARINGAR

Ej tillträde

DM Diskmaskin

K Kyl

F Frys


Diskho

Spis

TF Takfönster

Ovan

Under

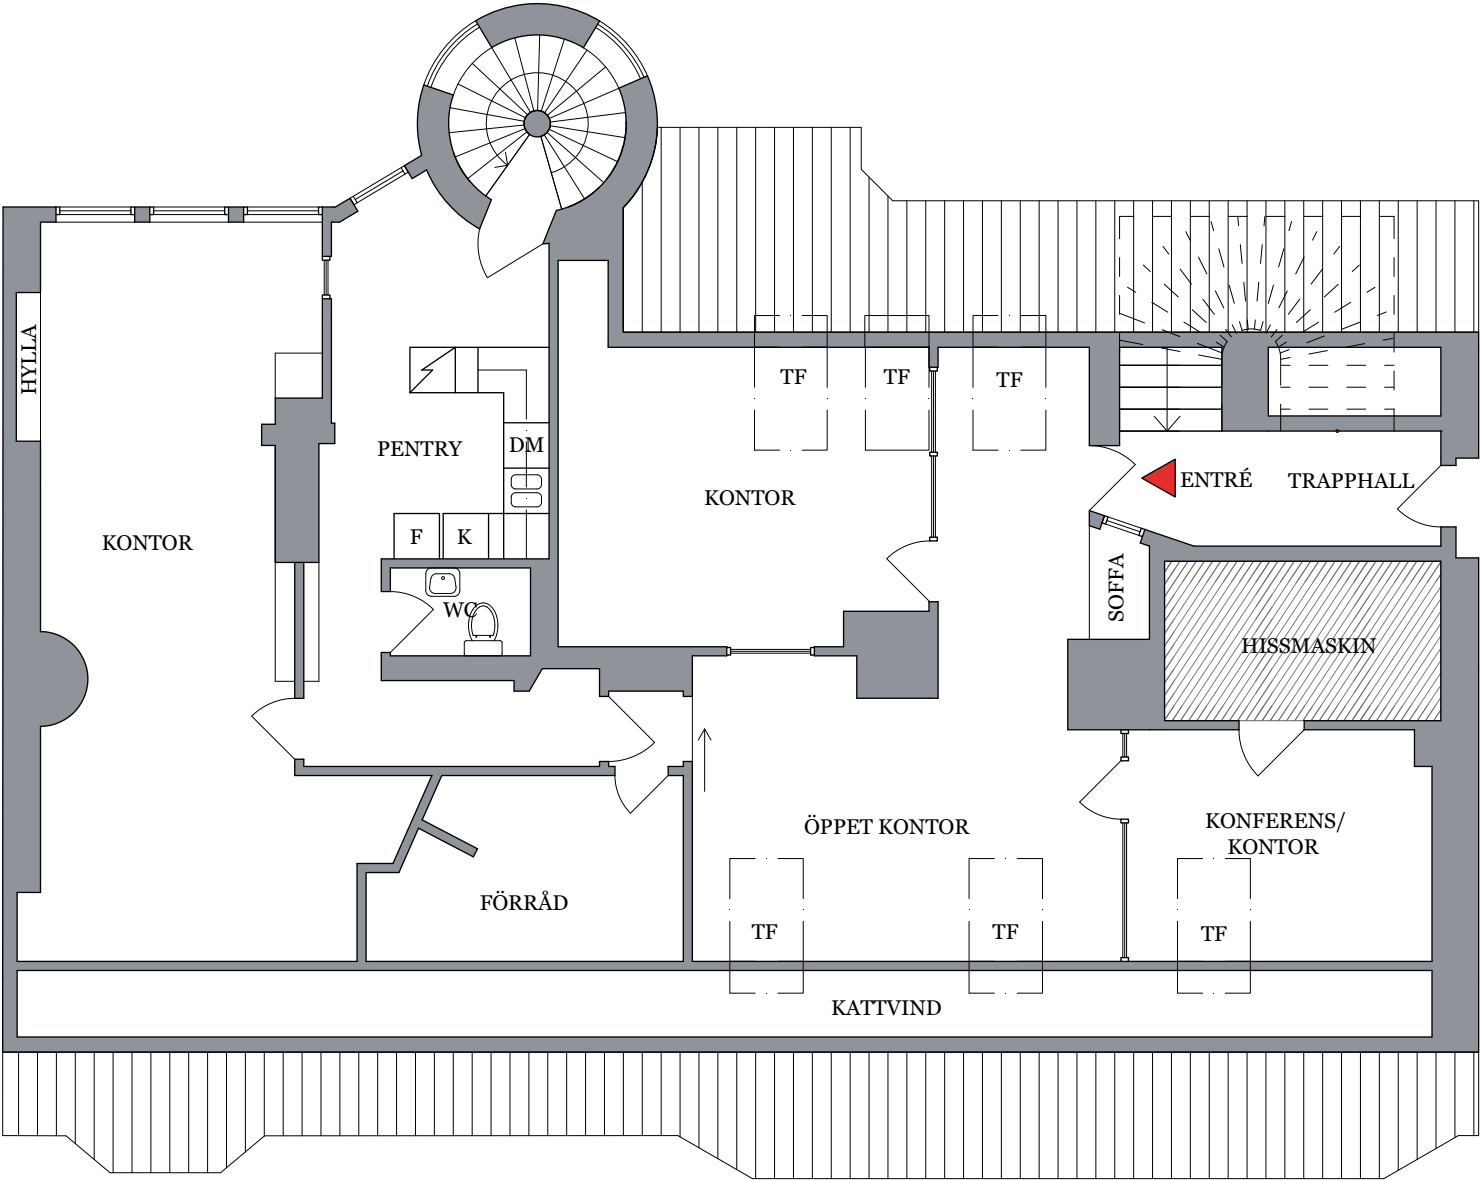

KONTORSLOKAL
VINDSVÅNING
RIDDARGATAN 23, STOCKHOLM
AREA 112 KVM



BERGSUNDET

Planritning, skala 1.100/A3
Avvikelser kan förekomma

