


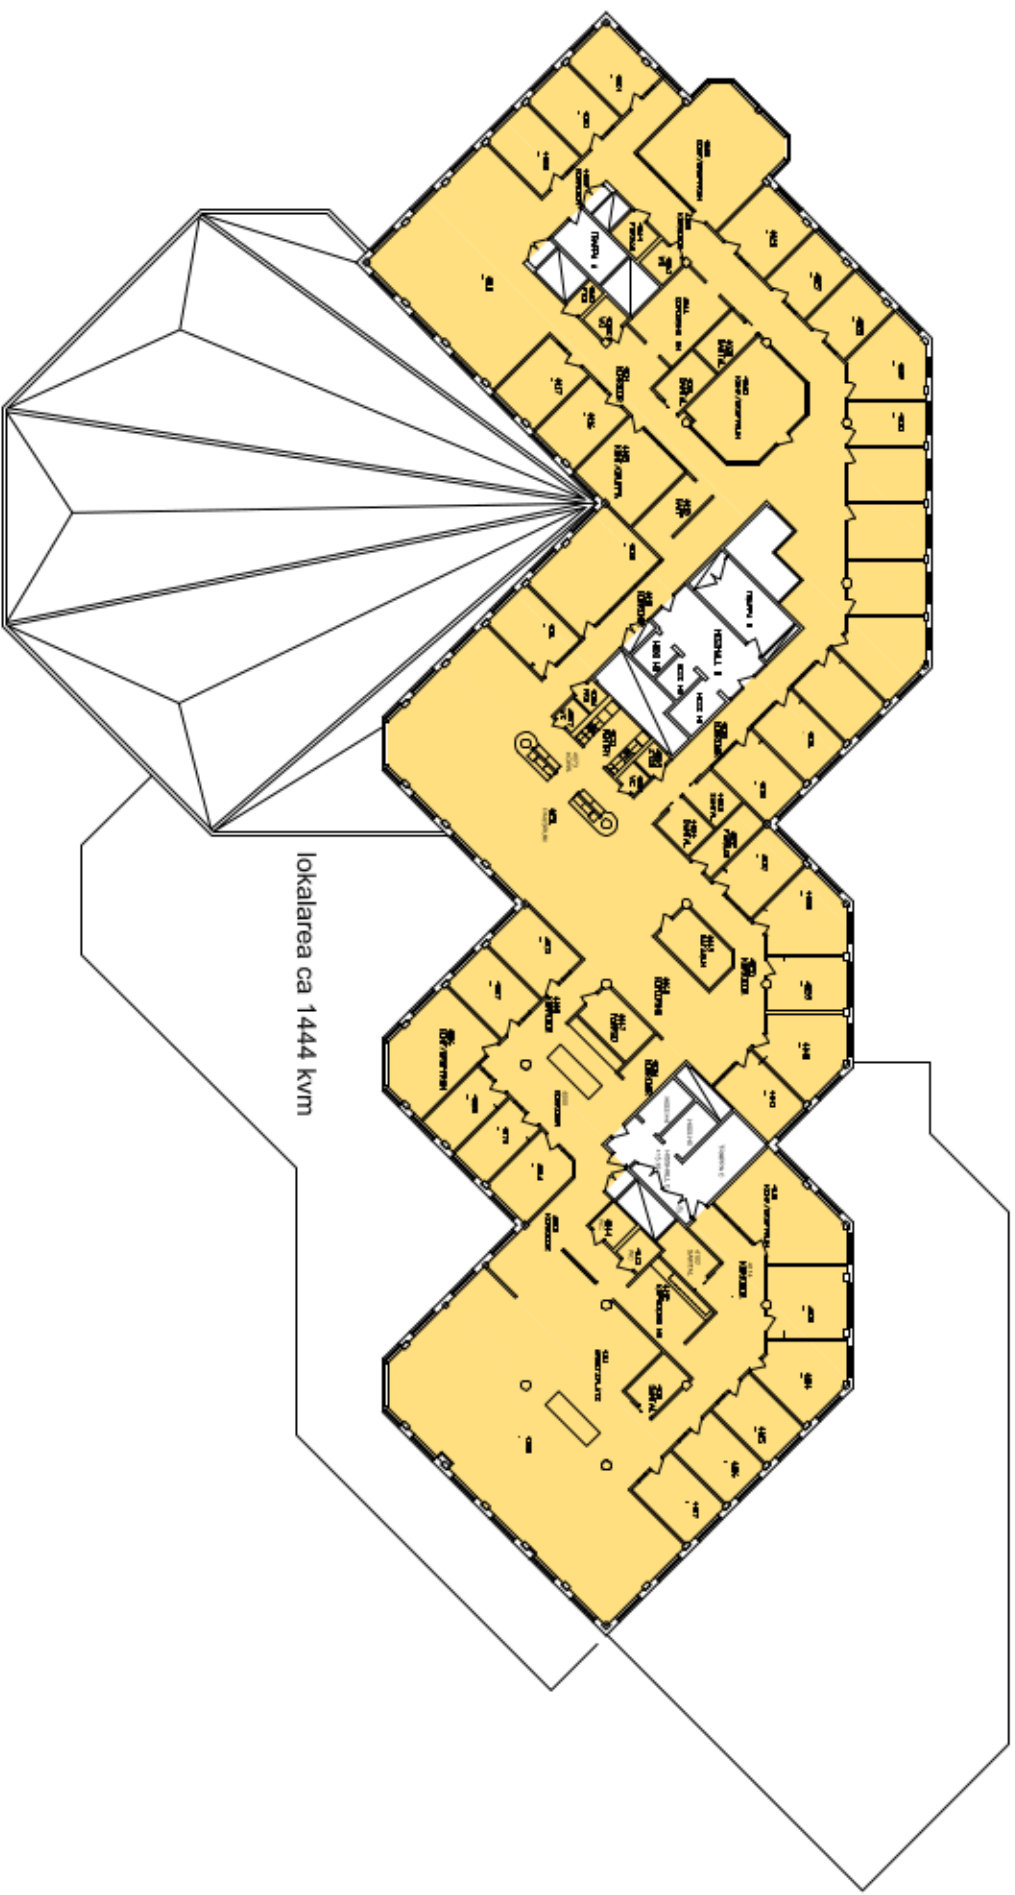

Ängtvätten, Stockholm
 Plan 4
 H-G-gränser och lokalareor
 Skala 1:400 (A4), 2017-03-23