


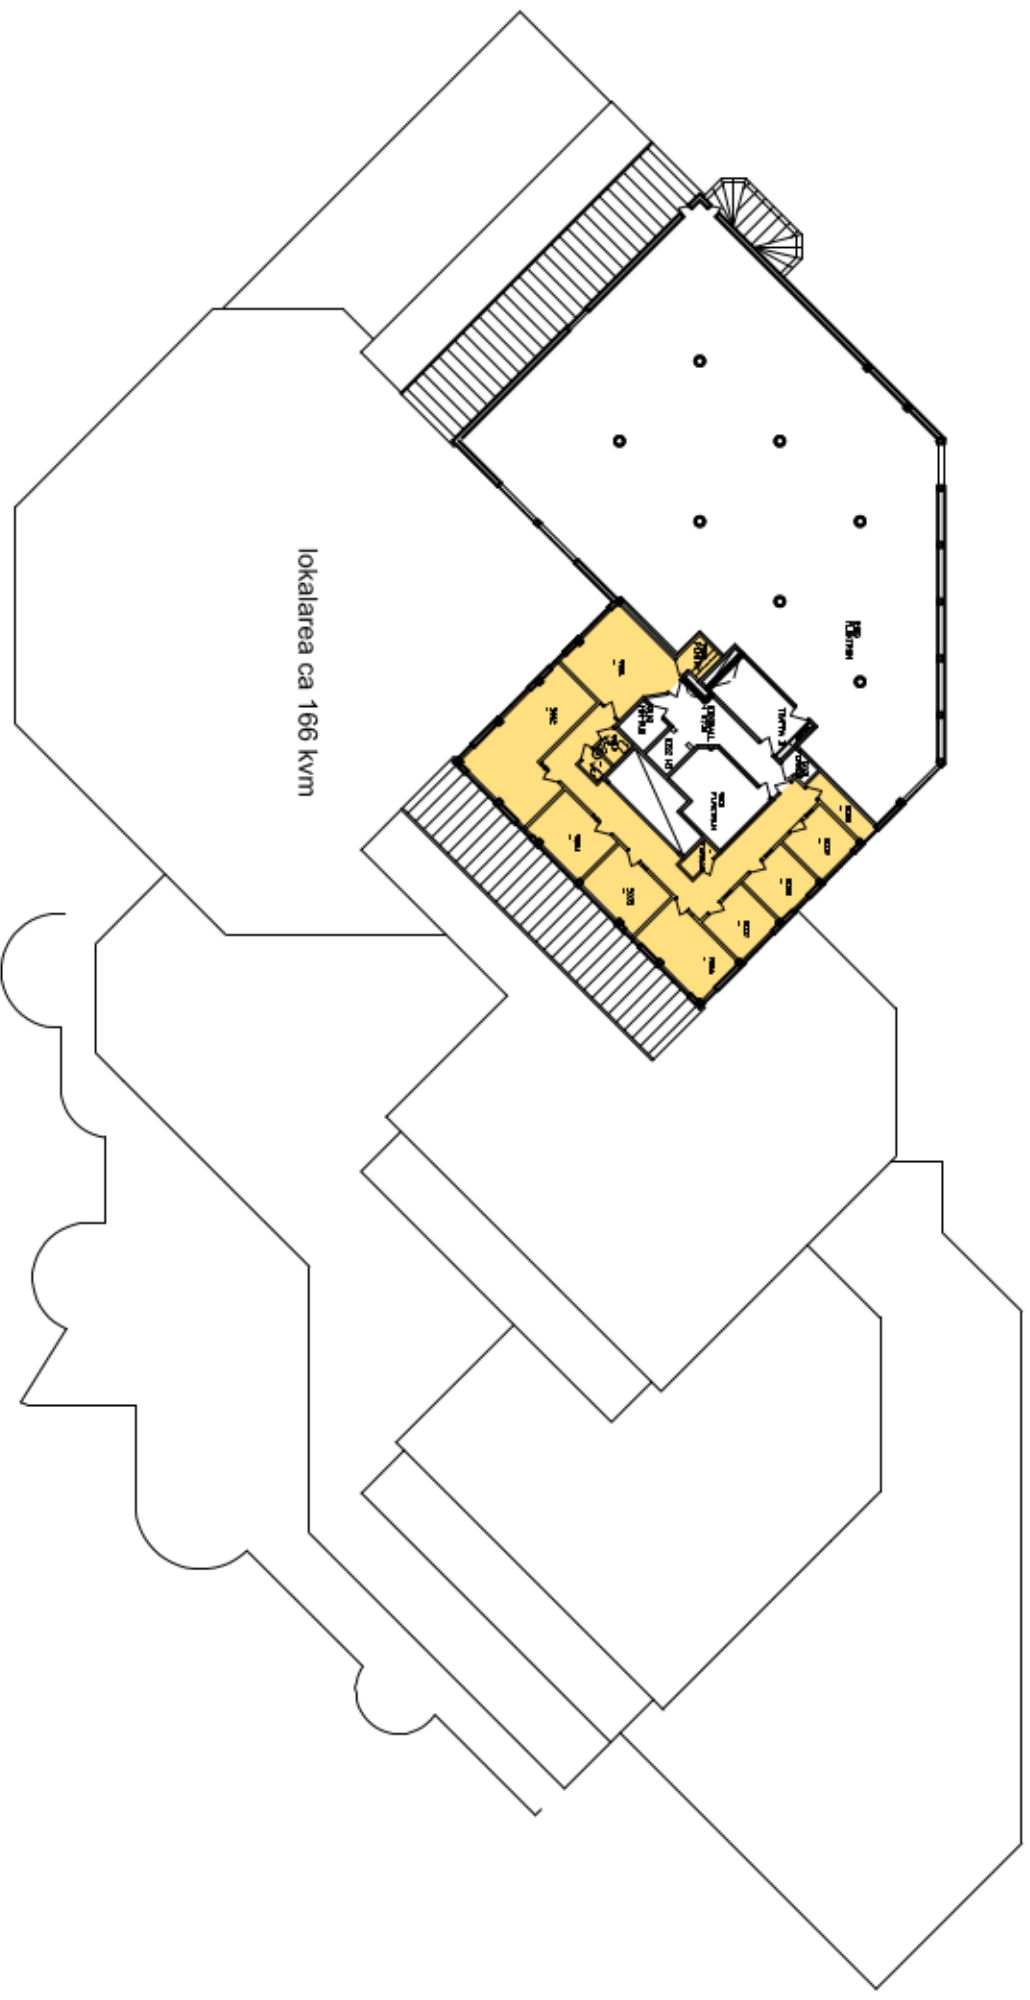

Angtvätten, Stockholm  
 Plan 9  
 HG-gränser och lokalareor  
 Skala 1:400 (A4), 2017-10-12



**DRAKEN**  
 ARKITEKTUR AB  
 Österlånggatan 5  
 111 31 Stockholm  
 tel 08 - 23 37 00  
 fax 08 - 14 98 92