


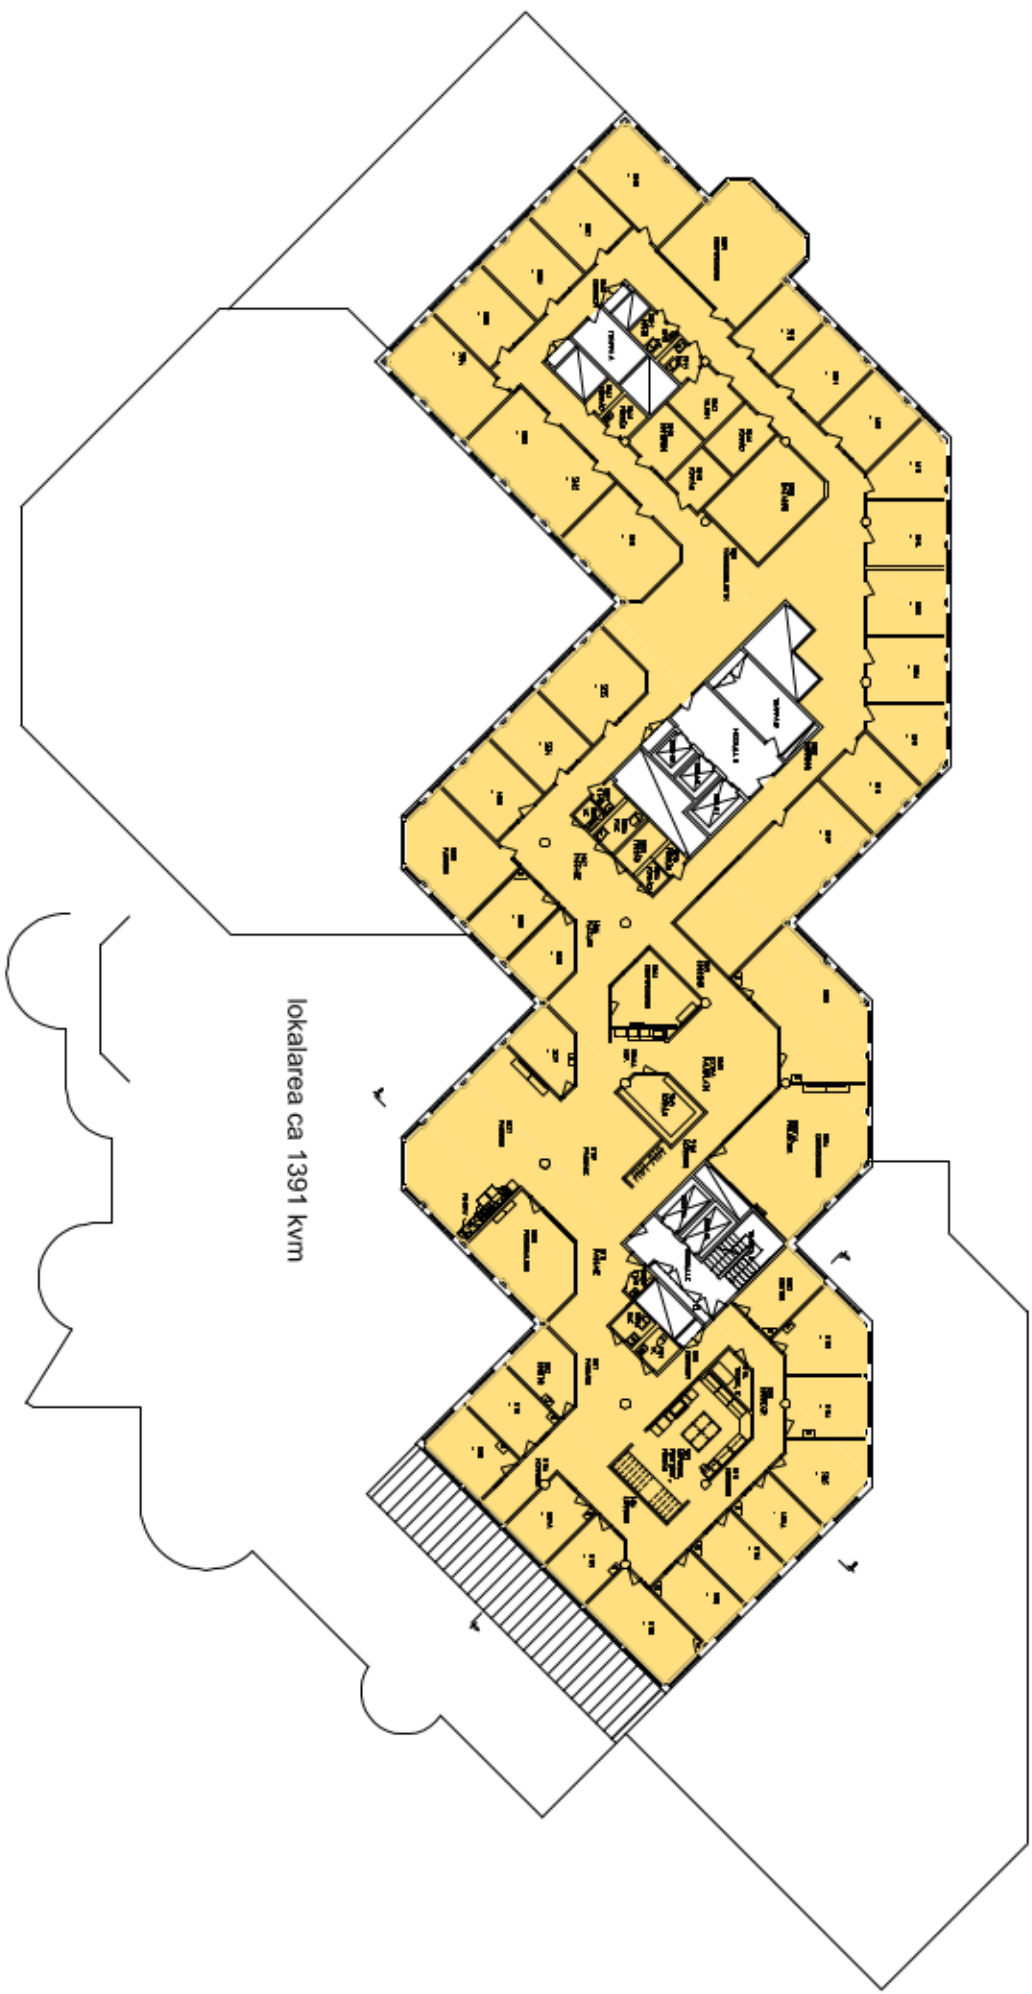

Ängtvätten, Stockholm
 Plan 5
 H-G-gränser och lokalar
 Skala 1:400 (A4), 2017-03-23



DRAKEN
 ARKITEKTUR AB
 Österlånggatan 5
 111 31 Stockholm
 tel 08-23 37 00
 fax 08-14 98 92