


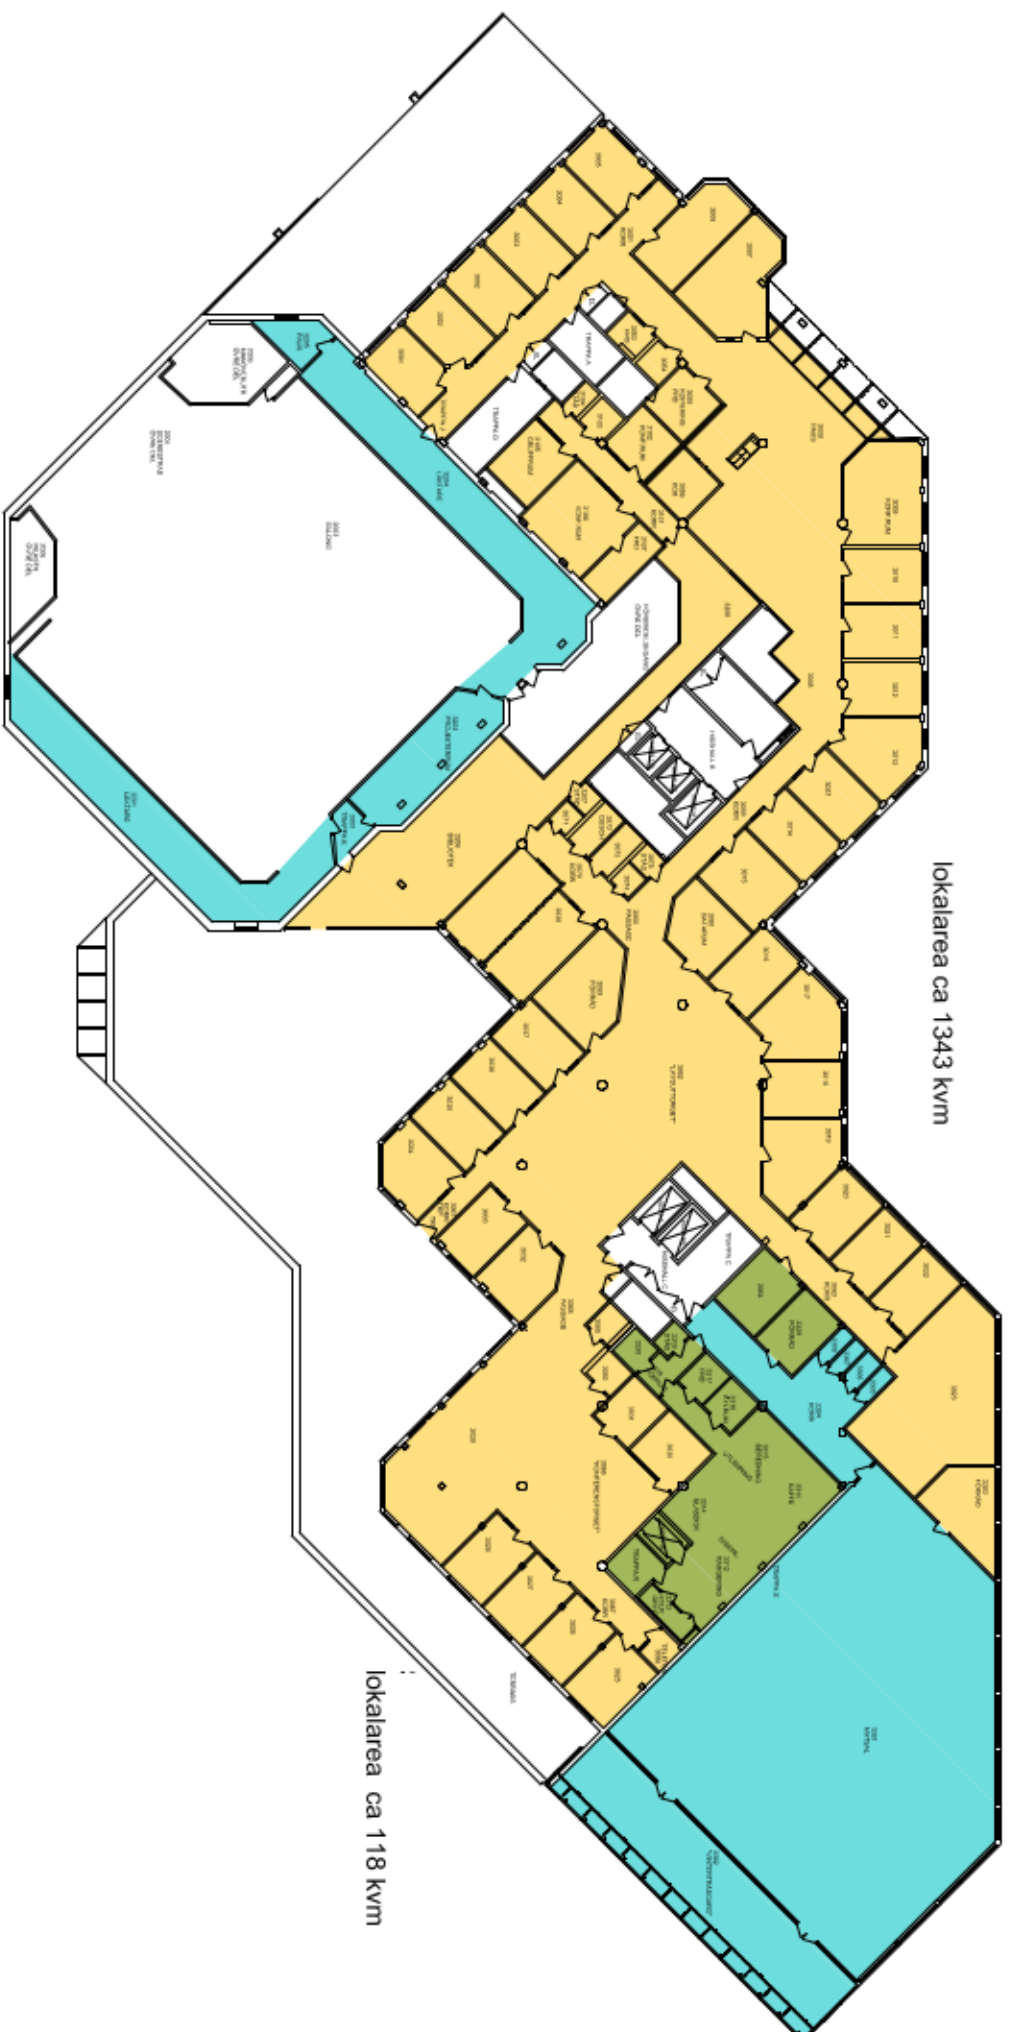

lokalaria ca 1343 kvm

lokalaria ca 118 kvm

Konferenscenter
lokalaria ca 601 kvm

Ängtvätten, Stockholm
Plan 3
H-G-gränser och lokalarer
Skala 1:400 (A4), 2017-03-29