


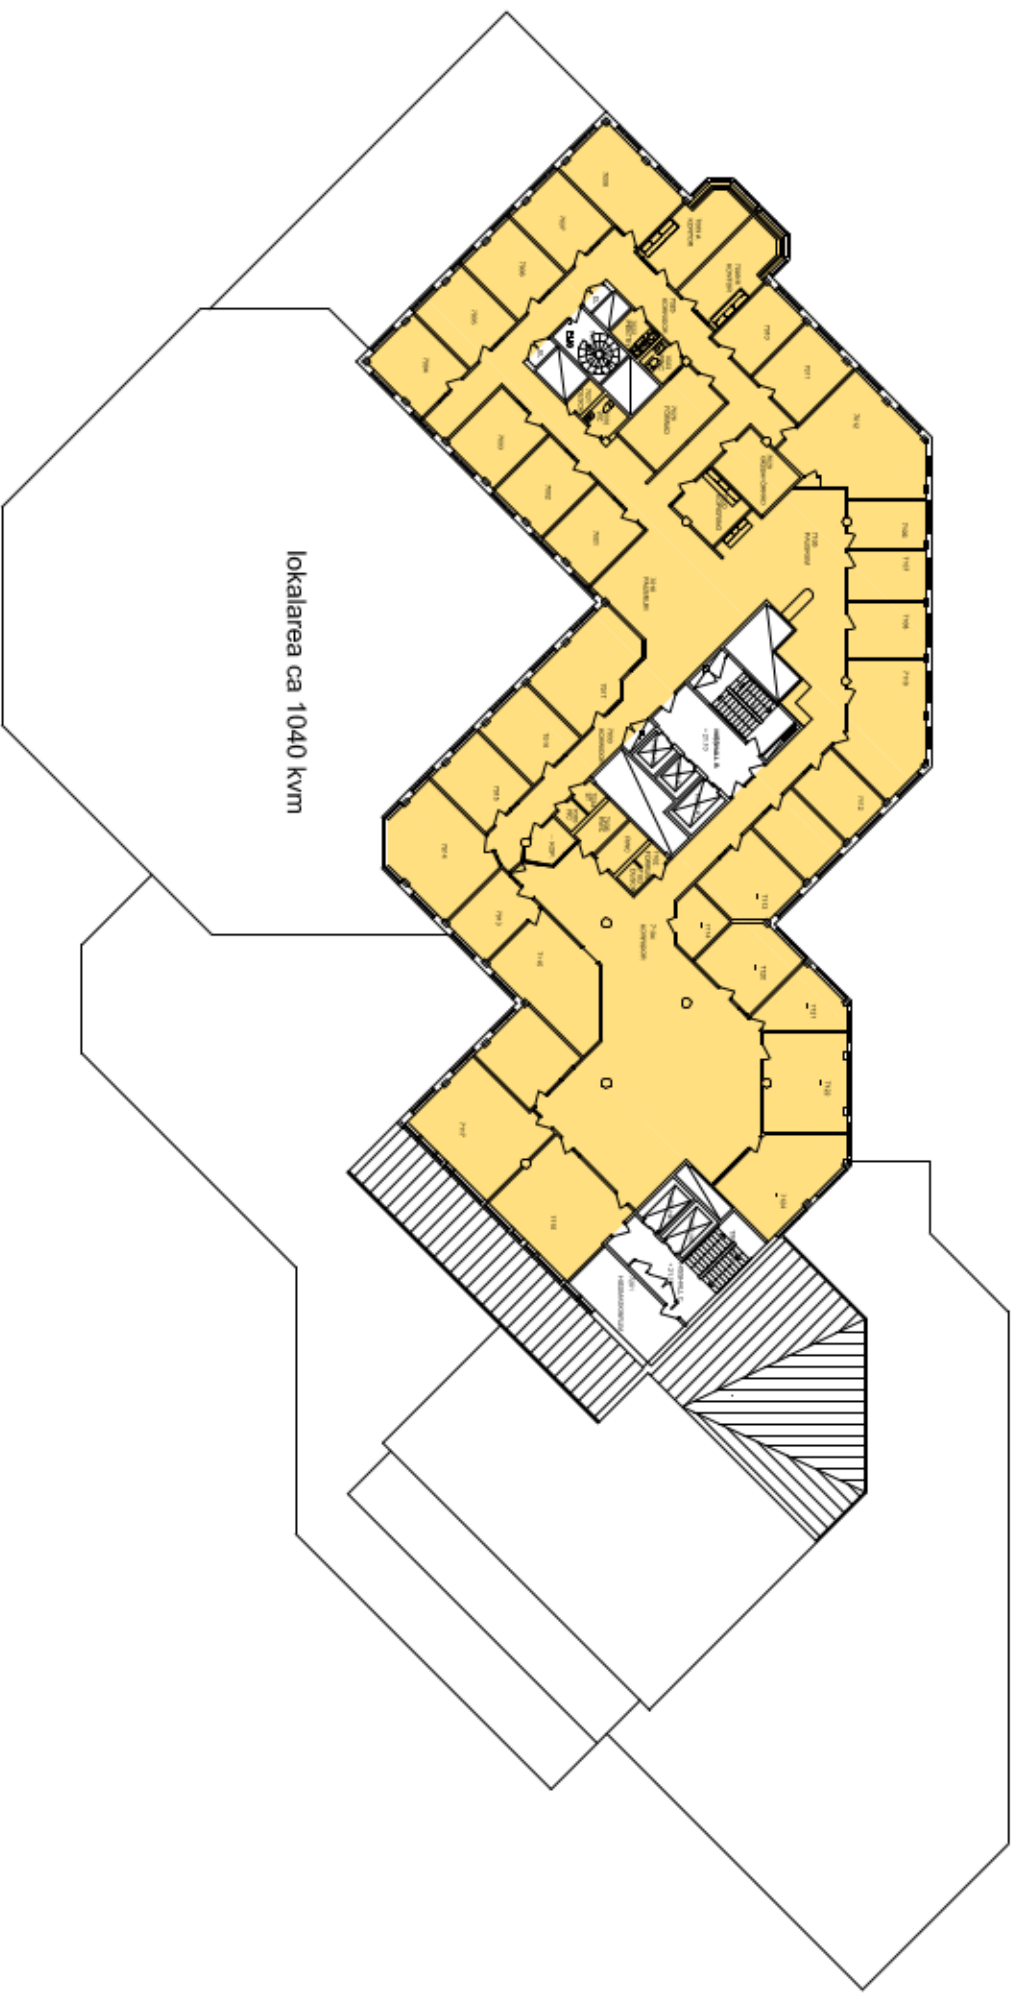

Ängtvätten, Stockholm
 Plan 7
 H-G-gränser och lokalareor
 Skala 1:400 (A4), 2017-03-23



DRAKEN
 ARKITEKTUR AB
 Österlånggatan 5
 111 31 Stockholm
 tel 08 • 23 37 00
 fax 08 • 14 98 92