


KERING 30 P

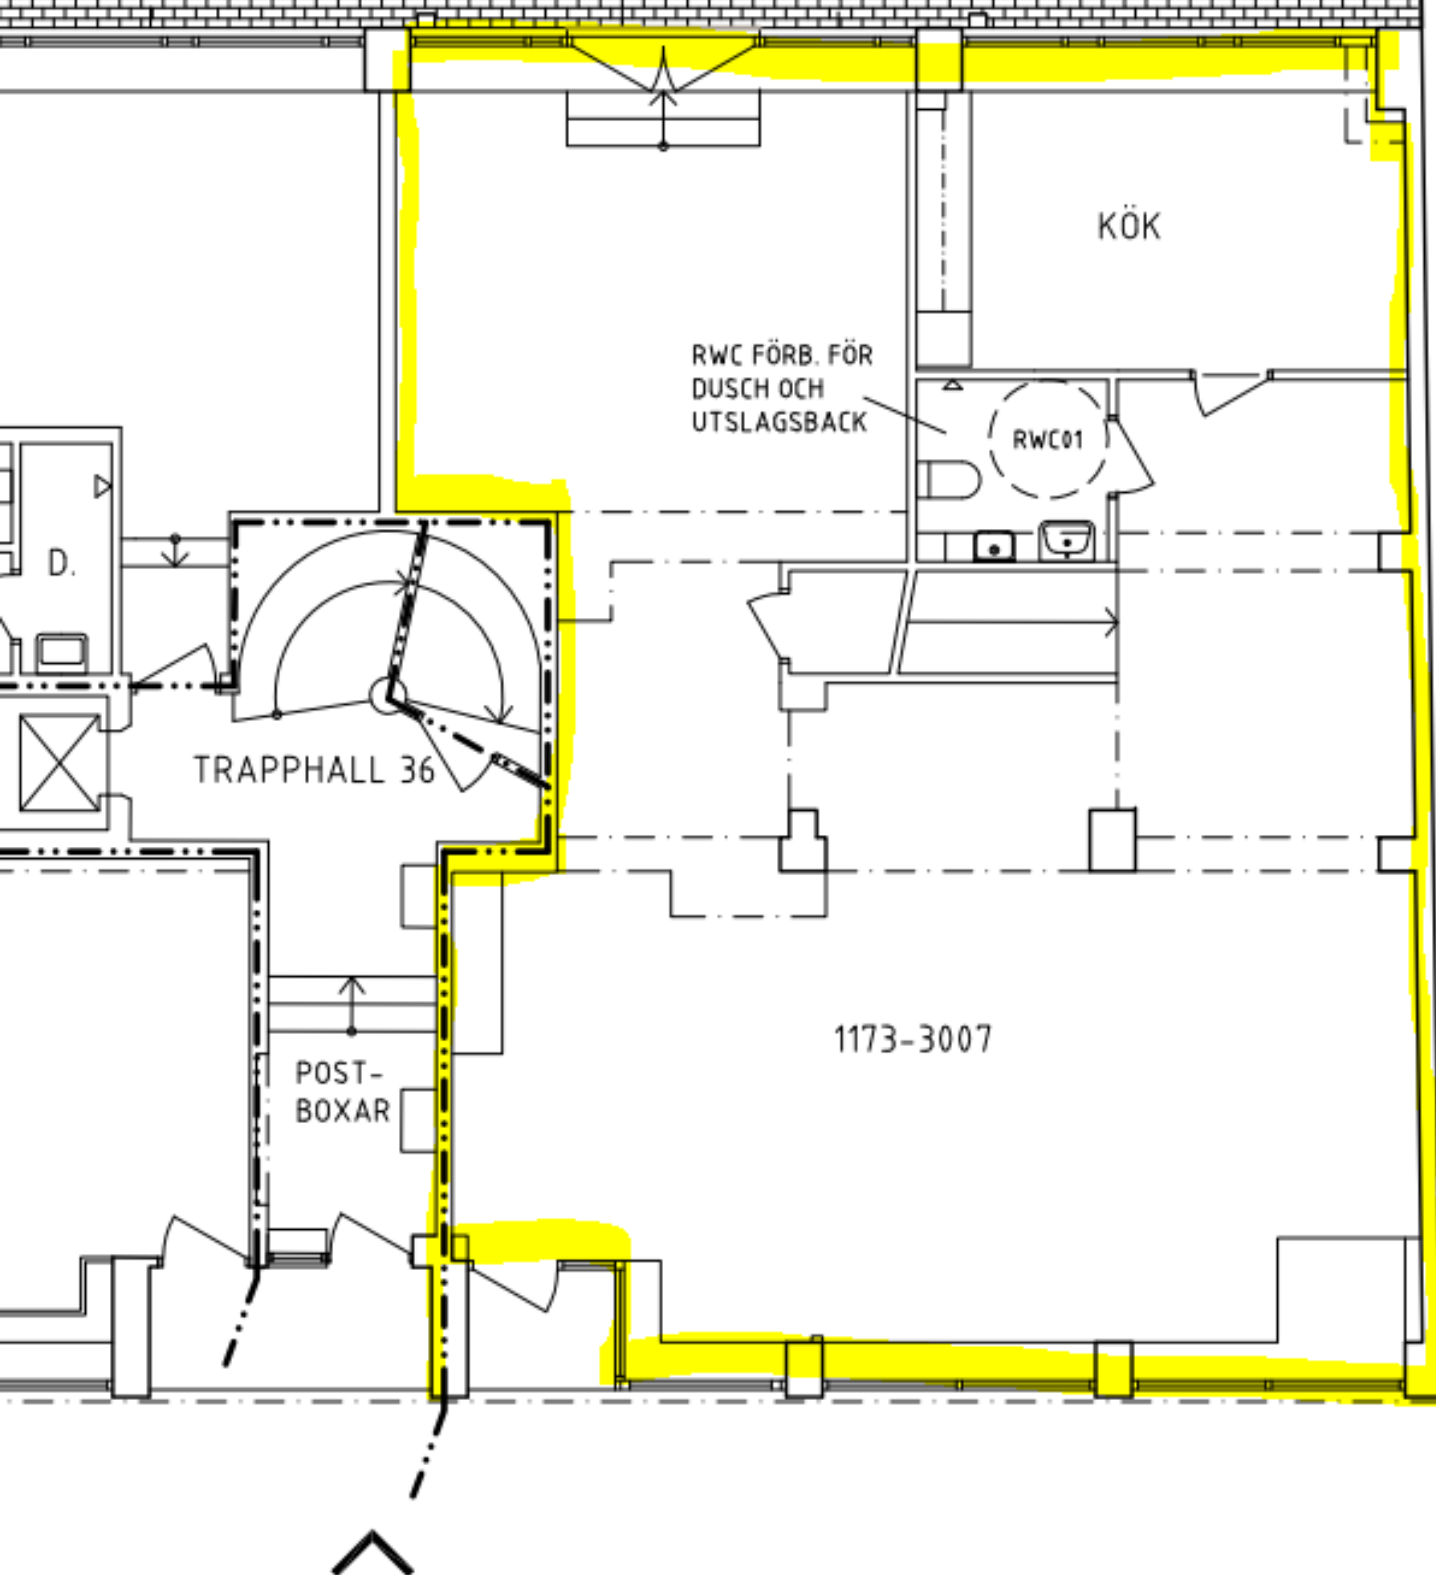

RWC FÖRB. FÖR
DUSCH OCH
UTSLAGSBÄCK

KÖK

RWC01

TRAPPHALL 36

1173-3007

POST-
BOXAR