

RITNINGS- OCH HANDLINGSFÖRTECKNING

ÖDET 10, MALMÖ STAD

ÄNDRING TILL GEMENSAMHETSBOENDE
2019-01-29

RITN:NR	RITNINGENS INNEHÅLL	SKALA	DATUM
A.00	SITUATIONSPLAN	1:400	2019-01-16
A.01	PLAN, BOTTENVÅNING	1:100	2019-01-16
A.02	PLAN 2	1:100	2019-01-16
A.03	PLAN 3	1:100	2019-01-16
A.04	PLAN, KOMPLEMENTBYGGNAD	1:100	2019-01-16
A.05	MARKPLANERING	1:200	2019-01-16
A.06	FASADER	1:100	2019-01-16
A.07	FASADER	1:100	2019-01-16
A.08	SEKTIONER	1:100	2019-01-16

FÖRKLARINGAR


DENNA RITNING ÄR BASERAD PÅ RITNING AV
REFORM ARKITEKTER FRÅN 2012
MÅTT ANGES I MILLIMETER.

FÖRESKRIFTER


DENNA RITNING FÅR EJ ANVÄNDAS SOM BYGGHANDLING ELLER
SOM UNDERLAG FÖR TILLVERKNING ELLER BESTÄLLNING AV
BYGGNADSDELAR ELLER FAST INREDNING.
SAMTLIGA BEFINTLIGA MÅTT ÄR UNGEFÄRLIGA OCH SKA
BEKRÄFTAS PÅ PLATS.

GLASNINGAR SKALL UPPFYLLA KRAVEN ENLIGT BBR.

HÄNVISNINGAR

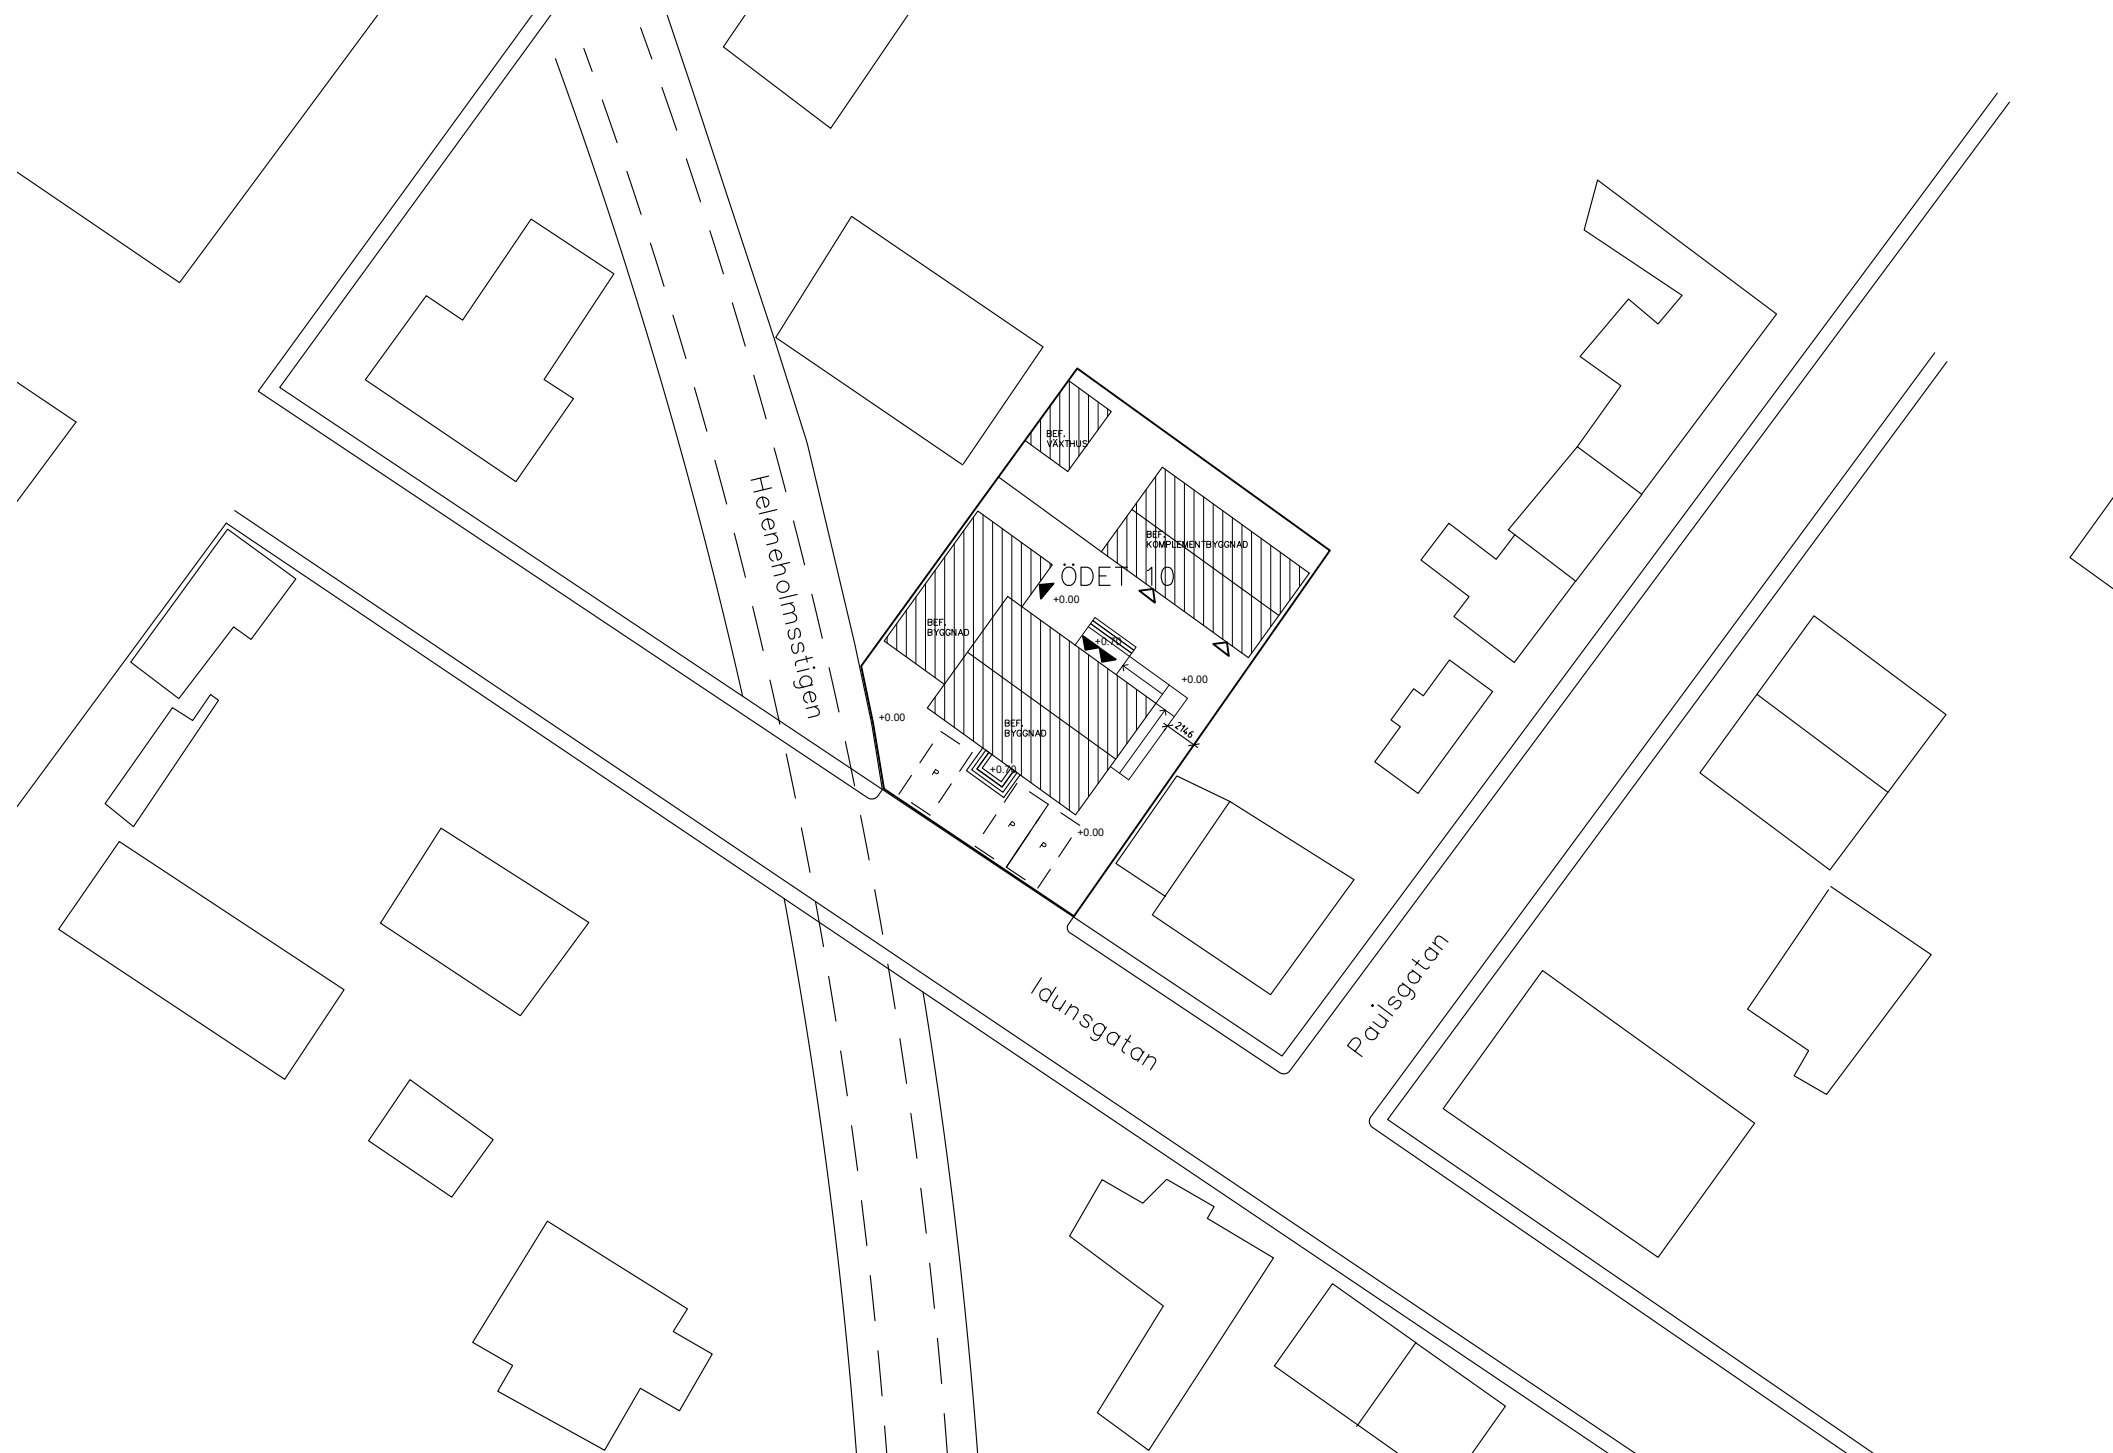


BET	ANT	ÄNDRING AVSER	DATUM	SON
BYGGLOVSHANDLING				
ÖDET 10, IDUNSGATAN 22 MALMÖ STAD				
TILLVARON ARKITEKTER BETANIAPLAN 3A 211 55 MALMÖ +46 (0)707-692966				
UPPDRAGSR	—	RITAD/PROJEKT AV	NAN	HANDLÄGGARE
DATUM	—	ANSVARIG	NAN	NAN
2019-01-29	—	F GÄRPFELDT	—	—
ÄNDRING TILL GEMENSAMHETSBOENDE INREDNING AV BOSTÄDER SITUATIONSPLAN				
SKALA	—	NUMMER	A.00	BET
A3 1:500	—	—	—	—

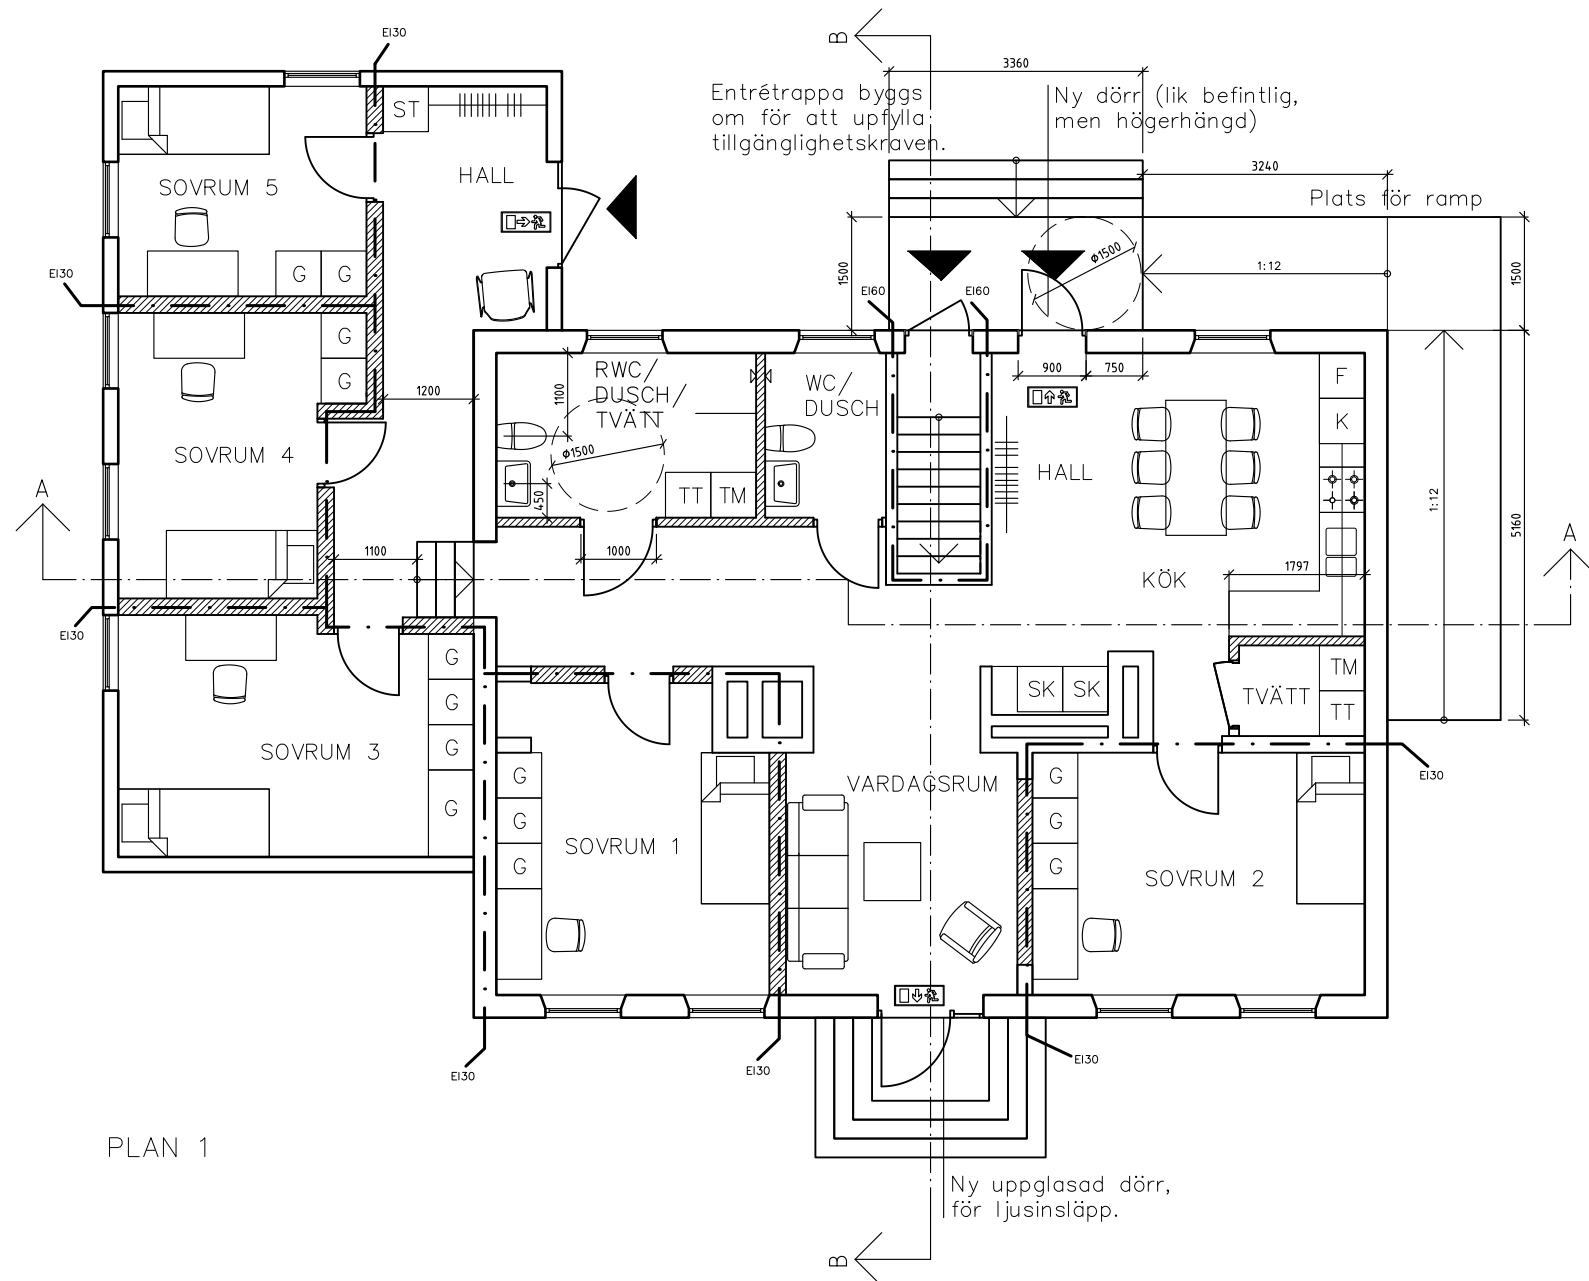

FÖRKLARINGAR

DENNA RITNING ÄR BASERAD PÅ RITNING AV REFORM ARKITEKTER FRÅN 2012
MÅTT ANGES I MILLIMETER.

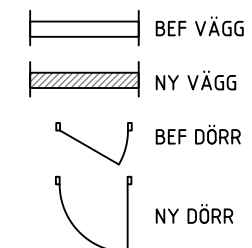

FÖRESKRIFTER

DENNA RITNING FÅR EJ ANVÄNDAS SOM BYGGHANDLING ELLER SOM UNDERLAG FÖR TILLVERKNING ELLER BESTÄLLNING AV BYGGNADSDELAR ELLER FAST INREDNING.
SAMTLIGA BEFINTLIGA MÅTT ÄR UNGEFÄRLIGA OCH SKA BEKRÄFTAS PÅ PLATS.

GLASNINGAR SKALL UPPFYLLO KRAVEN ENLIGT BBR.


HÄNVISNINGAR

BET	ANT	ÄNDRINGEN AVSER	DATUM	SON
BYGGLOVSHANDLING				
ÖDET 10, IDUNSGATAN 22 MALMÖ STAD				
TILLVARON ARKITEKTER BETANIAPLAN 3A 211 55 MALMÖ +46 (0)707-692966				
UPPDRAGSR	RYTAD/PROJEKTR	AV	HANDLÄGGARE	
	NAN		NAN	
DATUM	ANSVARIG			
2019-01-29	F GÄRPFELDT			
ÄNDRING TILL GEMENSAMHETSBOENDE INREDNING AV BOSTÄDER PLAN 1				
SKALA	NUMMER	BET		
A3 1:100	A.01			

FÖRKLARINGAR

DENNA RITNING ÄR BASERAD PÅ RITNING AV REFORM ARKITEKTER FRÅN 2012

MÅTT ANGES I MILLIMETER.

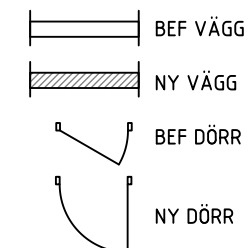


FÖRESKRIFTER

DENNA RITNING FÅR EJ ANVÄNDAS SOM BYGGHANDLING ELLER SOM UNDERLAG FÖR TILLVERKNING ELLER BESTÄLLNING AV BYGGNADSDELAR ELLER FAST INREDNING.

SAMTLIGA BEFINTLIGA MÅTT ÄR UNGEFÄRLIGA OCH SKA BEKRÄFTAS PÅ PLATS.

GLASNINGAR SKALL UPPFYLLA KRAVEN ENLIGT BBR.

HÄNVISNINGAR

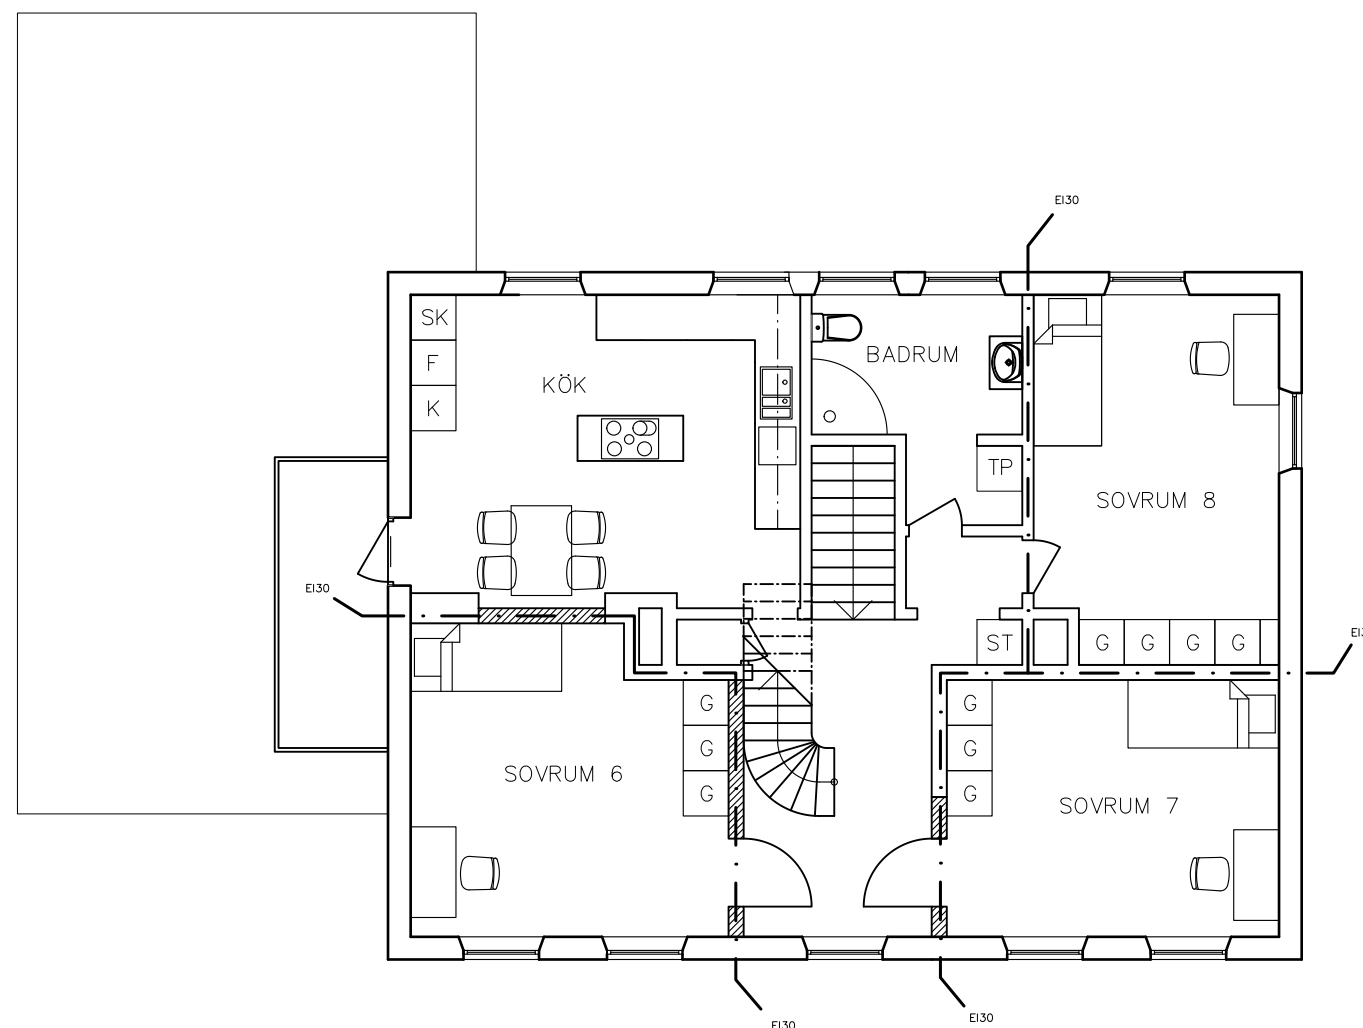

PLAN 2

BET	ANT	ÄNDRINGEN AVSER	DATUM	SON

BYGGLOVSHANDLING

ÖDET 10, IDUNSGATAN 22
MÄLMÖ STAD

TILLVARON ARKITEKTER
BETANIAPLAN 3A
211 55 MÄLMÖ
+46 (0)707-692966




UPPDRAGSR	RITAD/KONSTR AV	HANDLÄGGARE
	NAN	NAN

DATUM	ANSVARIG
2019-01-29	F GÄRPFELDT

ÄNDRING TILL GEMENSAMHETSBOENDE
INREDNING AV BOSTÄDER
PLAN 2


SKALA	NUMMER	BET
A3 1:100	A.02	

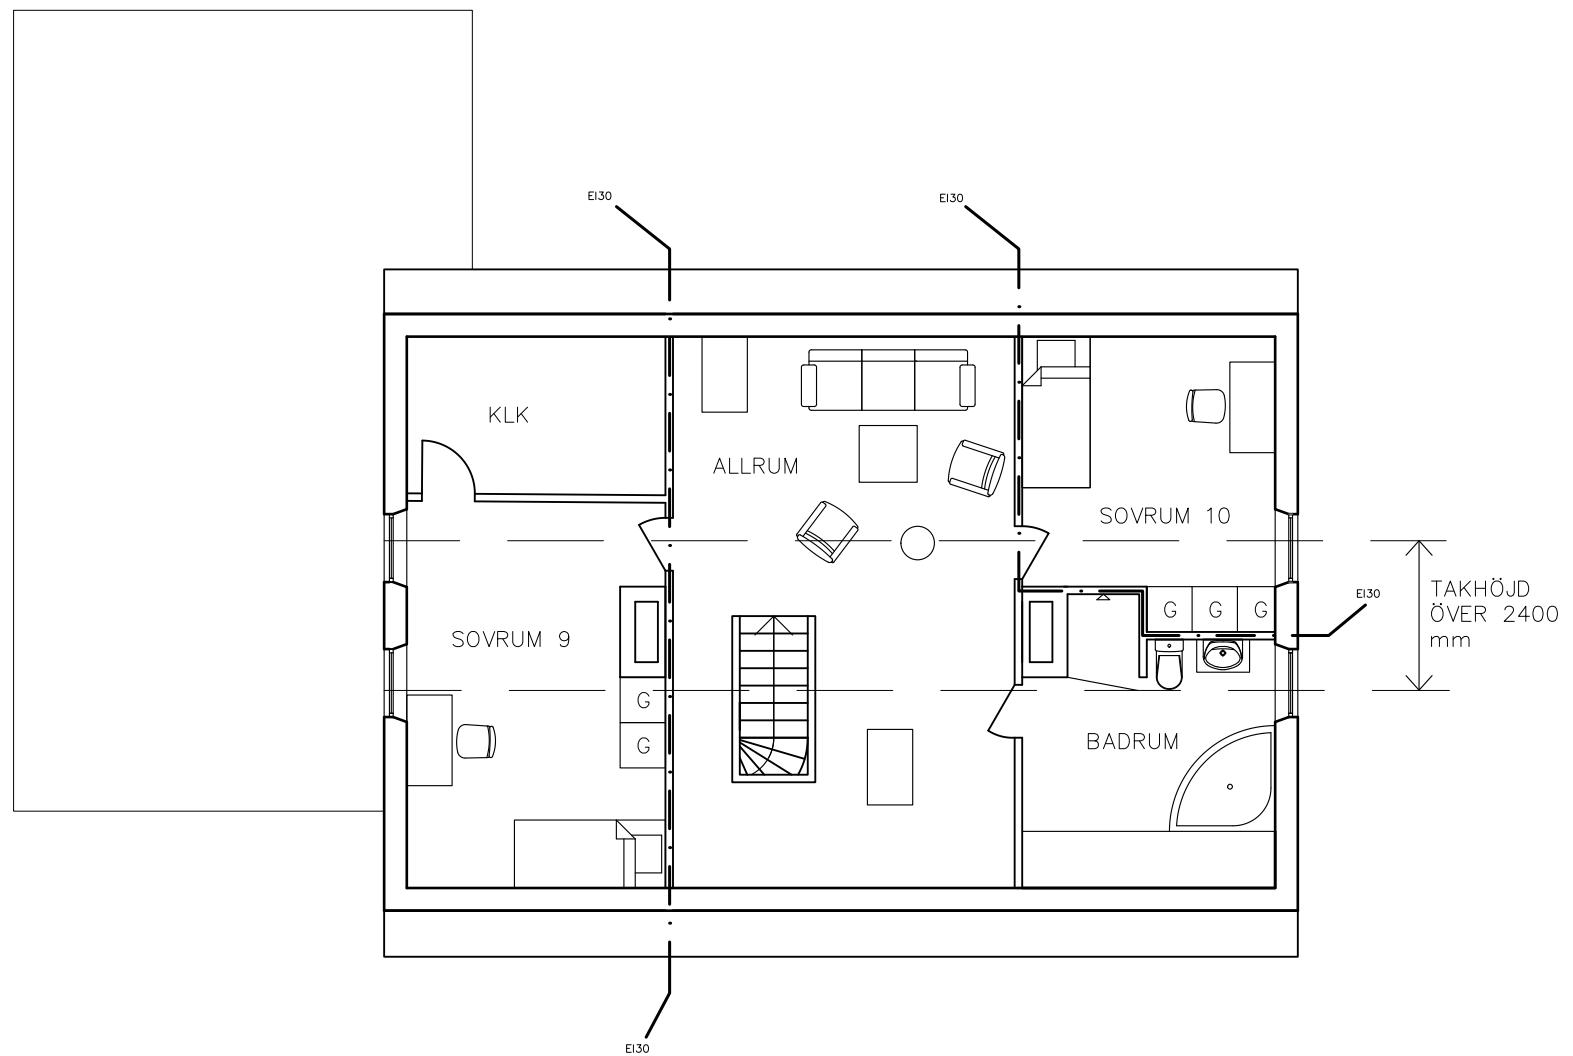

PLAN 3

FÖRKLARINGAR

DENNA RITNING ÄR BASERAD PÅ RITNING AV REFORM ARKITEKTER FRÅN 2012. MÅTT ANGES I MILLIMETER.

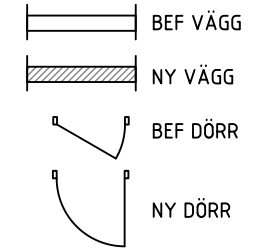

FÖRESKRIFTER

DENNA RITNING FÅR EJ ANVÄNDAS SOM BYGGHANDLING ELLER SOM UNDERLAG FÖR TILLVERKNING ELLER BESTÄLLNING AV BYGGNADSDELAR ELLER FAST INREDNING. SAMTLIGA BEFINTLIGA MÅTT ÄR UNGEFÄRLIGA OCH SKA BEKRÄFTAS PÅ PLATS. GLASNINGAR SKALL UPPFYLLA KRAVEN ENLIGT BBR.

HÄNVISNINGAR

BET	ANT	ÄNDRINGEN AVSER	DATUM	SON

BYGGLOVSHANDLING

ÖDET 10, IDUNSGATAN 22
MALMÖ STAD

TILLVARON ARKITEKTER
BETANIAPLAN 3A
211 55 MALMÖ
+46 (0)707-692966



UPPDRAGSR	RITAD/KONSTR AV	HANDLÄGGARE
	NAN	NAN
DATUM	ANSVARIG	
2019-01-29	F GÄRPFELDT	


ÄNDRING TILL GEMENSAMHETSBOENDE
INREDNING AV BOSTÄDER
PLAN 3

SKALA	NUMMER	BET
A3 1:100	A.03	

FÖRKLARINGAR

DENNA RITNING ÄR BASERAD PÅ RITNING AV REFORM ARKITEKTER FRÅN 2012

MÅTT ANGES I MILLIMETER.

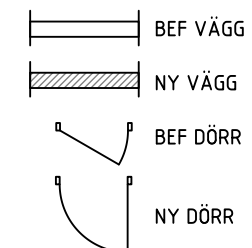



FÖRESKRIFTER

DENNA RITNING FÅR EJ ANVÄNDAS SOM BYGGHANDLING ELLER SOM UNDERLAG FÖR TILLVERKNING ELLER BESTÄLLNING AV BYGGNADSDELAR ELLER FAST INREDNING.

SAMTLIGA BEFINTLIGA MÅTT ÄR UNGEFÄRLIGA OCH SKA BEKRÄFTAS PÅ PLATS.

GLASNINGAR SKALL UPPFYLLA KRAVEN ENLIGT BBR.

HÄNVISNINGAR

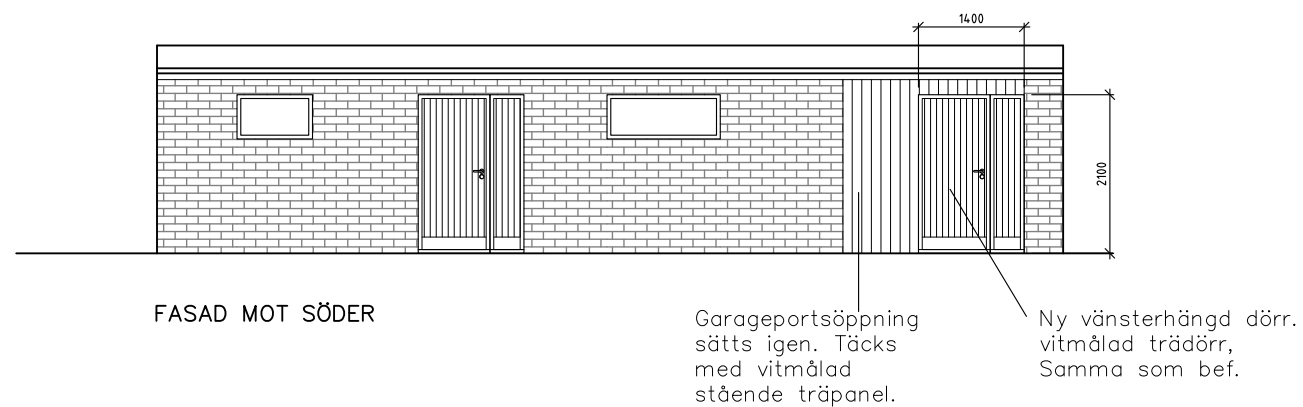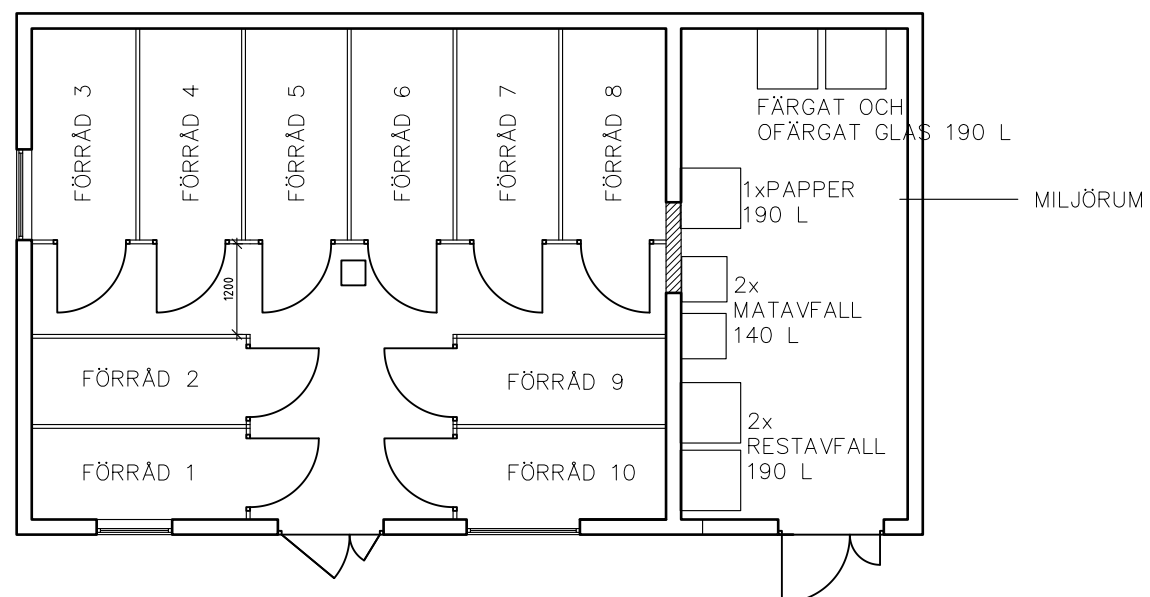

BET	ANT	ÄNDRINGEN AVSER	DATUM	SON

BYGGLOVSHANDLING

ÖDET 10, IDUNSGATAN 22
MALMÖ STAD

TILLVARON ARKITEKTER
BETANIAPLAN 3A
211 55 MALMÖ
+46 (0)707-692966




UPPDRAGSRITAD/KONSTR. AV	ANSV. FÖR	HANDLÄGGARE
NAN	NAN	NAN

DATUM	ANSVARIG
2019-01-29	F GÄRPFELDT

ÄNDRING TILL GEMENSAMHETSBOENDE
INREDNING AV BOSTÄDER
PLAN 1 OCH FASAD, KOMPLEMENTBYGGNAD

SKALA	NUMMER	BET
A3 1:100	A.04	

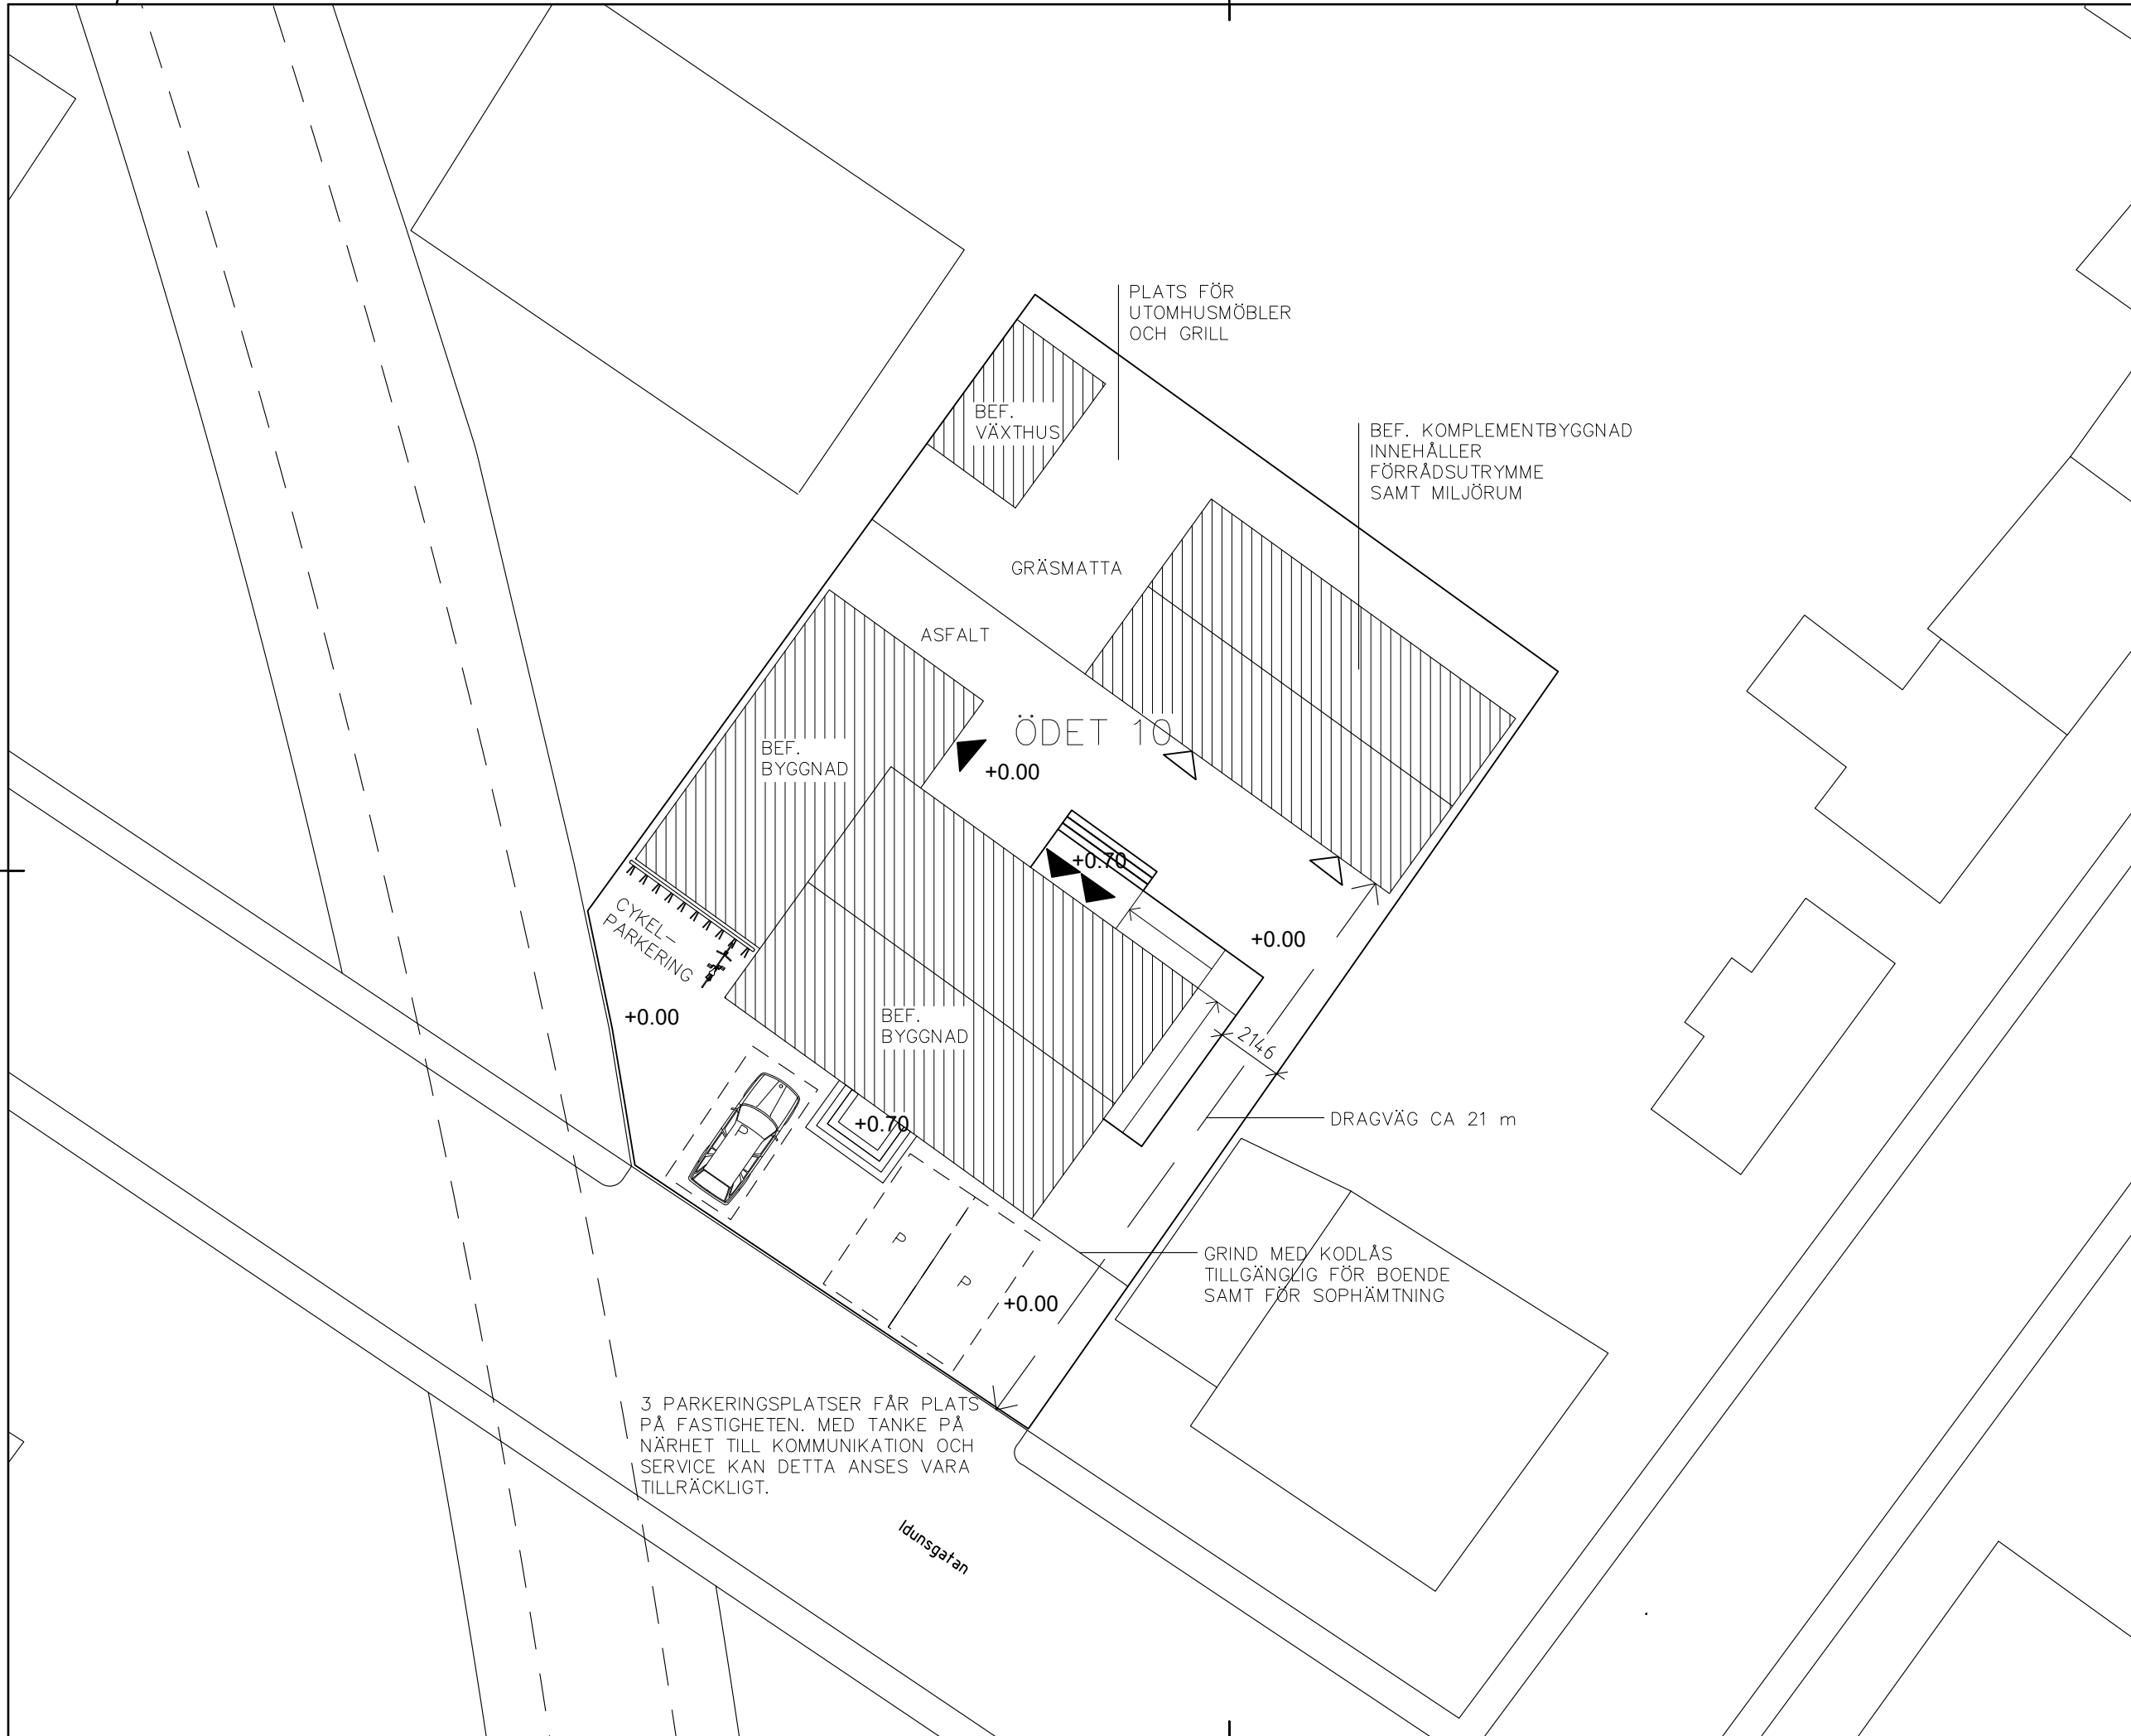

FÖRKLARINGAR


DENNA RITNING ÄR BASERAD PÅ RITNING AV REFORM ARKITEKTER FRÅN 2012
NIVÅ ANGES I METER


FÖRESKRIFTER

DENNA RITNING FÅR EJ ANVÄNDAS SOM BYGGHANDLING ELLER SOM UNDERLAG FÖR TILLVERKNING ELLER BESTÄLLNING AV BYGGNADSDELAR ELLER FAST INREDNING.
SAMTLIGA BEFINTLIGA MÅTT ÄR UNGEFÄRLIGA OCH SKA BEKRÄFTAS PÅ PLATS.
GLASNINGAR SKALL UPPFYLLA KRAVEN ENLIGT BBR.

HÄNVISNINGAR

3 PARKERINGSPLATSER FÅR PLATS PÅ FASTIGHETEN. MED TANKE PÅ NÄRHET TILL KOMMUNIKATION OCH SERVICE KAN DETTA ANSES VARA TILLRÄCKLIGT.


BET	ANT	ÄNDRINGEN AVSER	DATUM	SON
BYGGLOVSHANDLING				
ÖDET 10, IDUNSGATAN 22 MALMÖ STAD				
TILLVARON ARKITEKTER BETANIAPLAN 3A 211 55 MALMÖ +46 (0)707-692966				
UPPDRAGSRITAD/PROJEKTRAV	ANSVARS		HANDLÄGGARE	
NAN	NAN		NAN	
DATUM	ANSVARS		HANDLÄGGARE	
2019-01-29	F GÄRPFELDT		F GÄRPFELDT	
ÄNDRING TILL GEMENSAMHETSBOENDE INREDNING AV BOSTÄDER MARKPLANERING				
SKALA	NUMMER		BET	
A3 1:200	A.05			

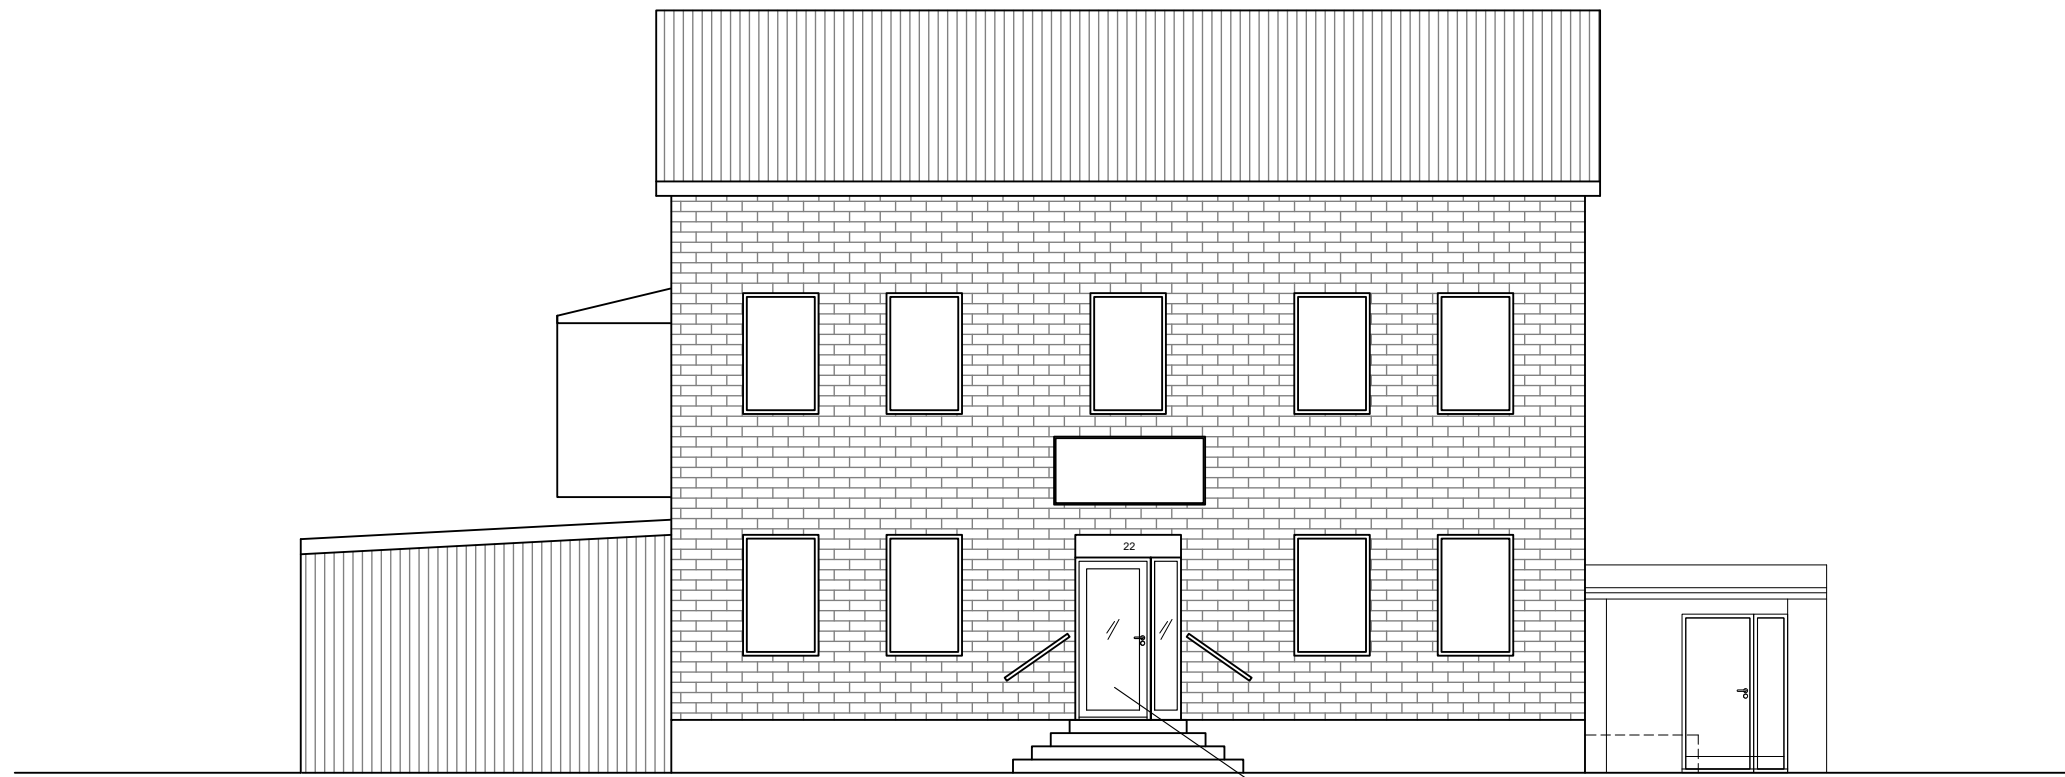

FASAD MOT SÖDER

Altanytterdörr, SÄKER från Skånska byggvaror (eller liknande)

- Vänsterhängd,
- Vitmålad trädörr med dubbla aluminiumplåtar i dörrbladet.
- Säkerhetsglas enligt BBR

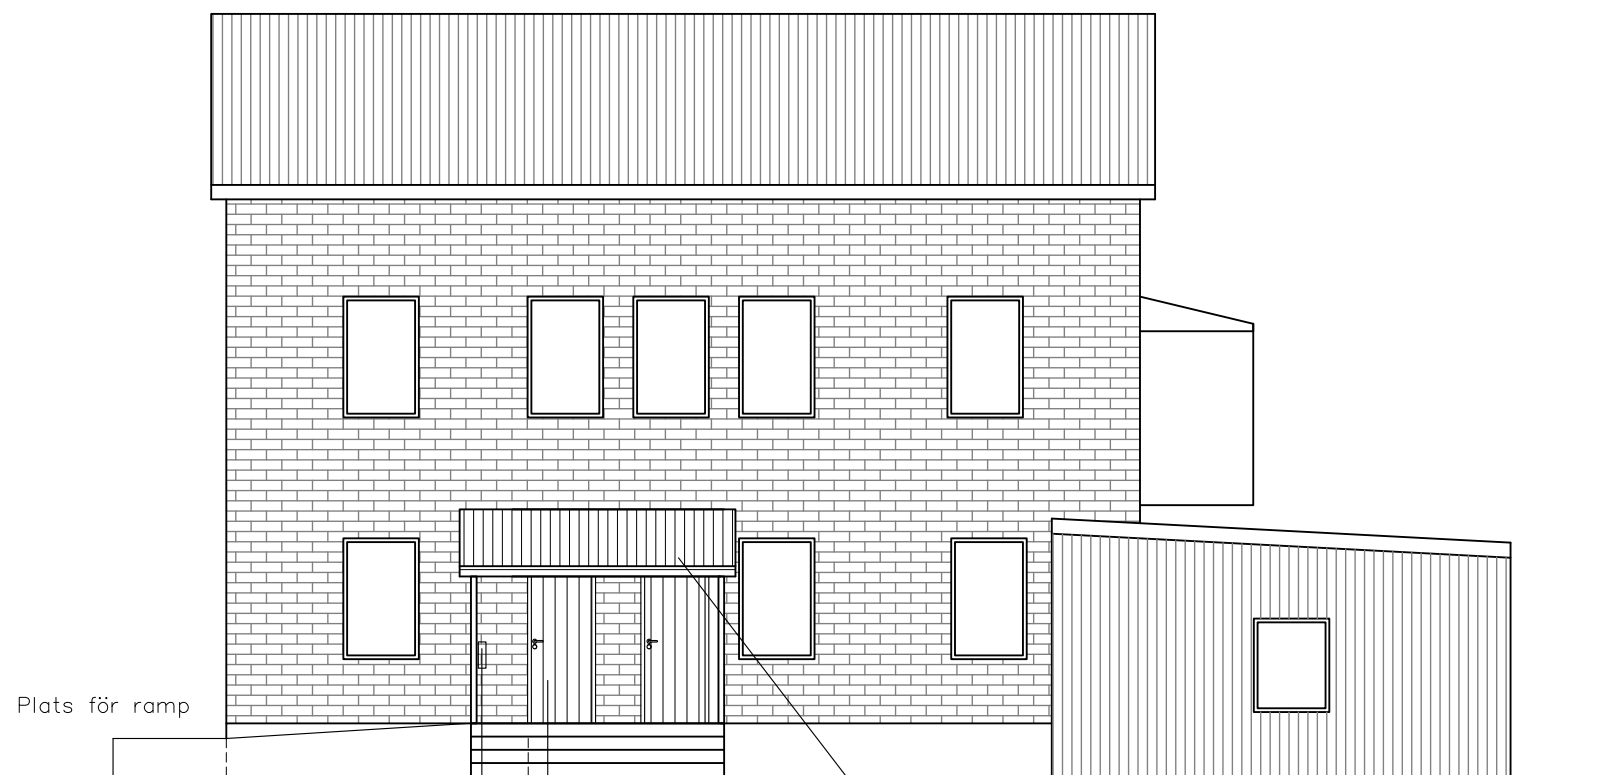

FASAD MOT NORR

Plats för ramp

Ny dörr (lik befintlig, men högerhängd)

Automatisk dörröppnare

Nytt skärmtak. Likt befintligt, men förlängt så att det täcker entréplasten. Grå betongpannor, vitmålad träkonstruktion.

FÖRKLARINGAR

DENNA RITNING ÄR BASERAD PÅ RITNING AV REFORM ARKITEKTER FRÅN 2012. MÅTT ANGES I MILLIMETER.

FÖRESKRIFTER

DENNA RITNING FÅR EJ ANVÄNDAS SOM BYGGHANDLING ELLER SOM UNDERLAG FÖR TILLVERKNING ELLER BESTÄLLNING AV BYGGNADSDELAR ELLER FAST INREDNING.

SAMTLIGA BEFINTLIGA MÅTT ÄR UNGEFÄRLIGA OCH SKA BEKRÄFTAS PÅ PLATS.

GLASNINGAR SKALL UPPFYLLA KRAVEN ENLIGT BBR.

BET	ANT	ÄNDRING AVSER	DATUM	SON

BYGGLOVSHANDLING

ÖDET 10, IDUNSGATAN 22
MALMÖ STAD

TILLVARON ARKITEKTER
BETANIAPLAN 3A
211 55 MALMÖ
+46 (0)707-692966




UPPDRAGSR	RITAD/PROJEKTR AV	HANDLÄGGARE
	NAN	NAN


DATUM	ANSVARIG
2019-01-29	F GÄRPFELDT

ÄNDRING TILL GEMENSAMHETSBOENDE
INREDNING AV BOSTÄDER
FASADER

SKALA	NUMMER	BET
A3 1:100	A.06	

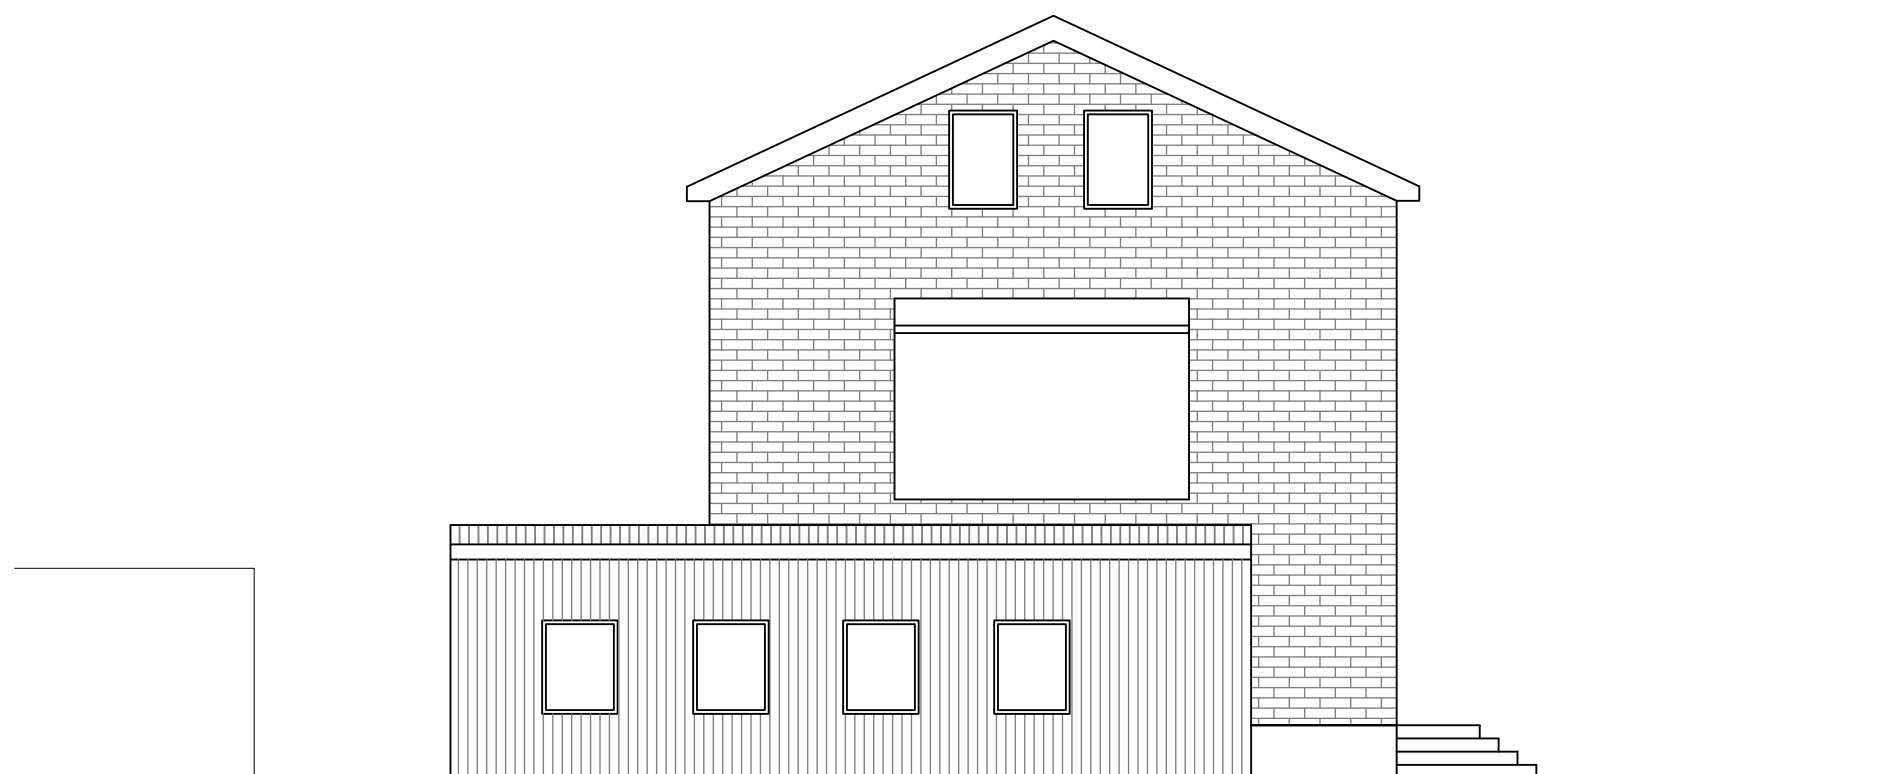

FASAD MOT VÄST

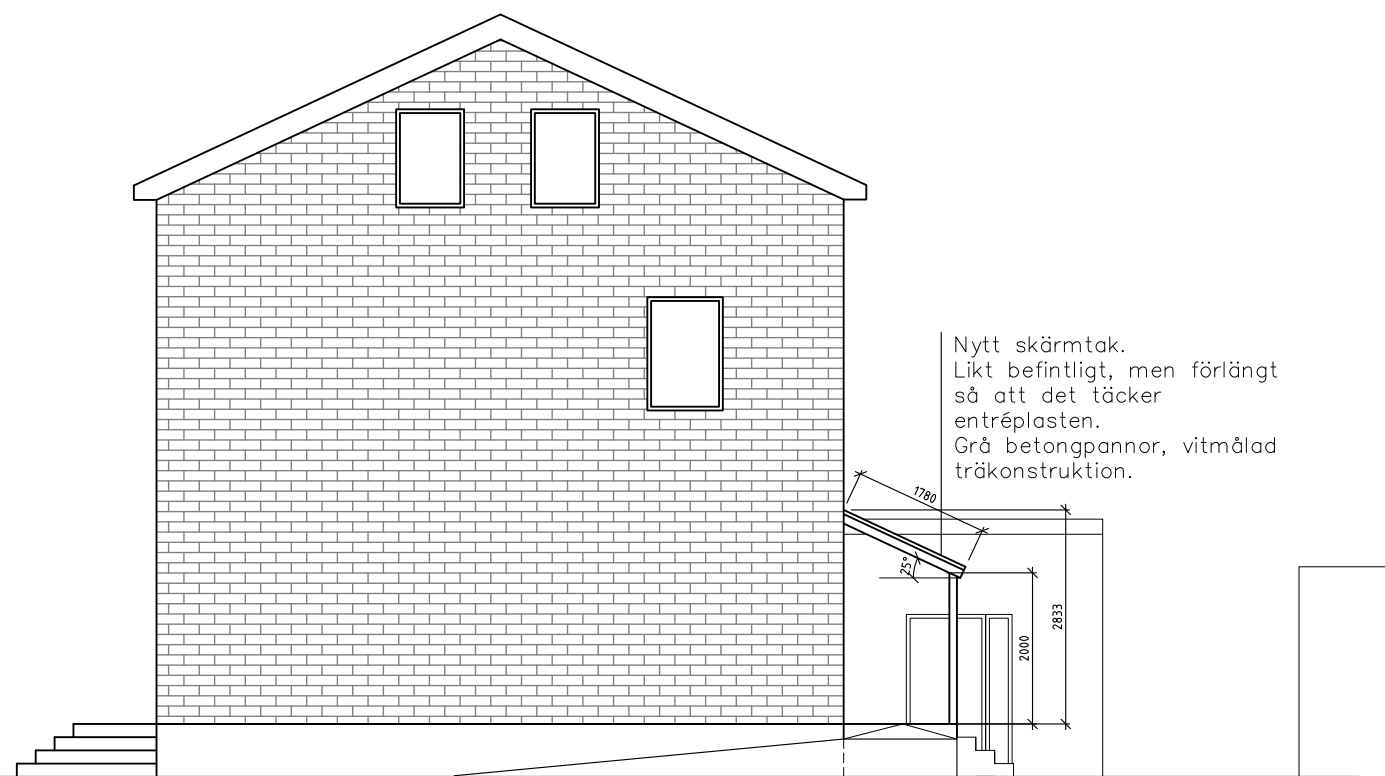

Nytt skärmtak.
Likt befintligt, men förlängt
så att det täcker
entréplasten.
Grå betongpannor, vitmålad
träkonstruktion.

FASAD MOT ÖST

FÖRKLARINGAR

DENNA RITNING ÄR BASERAD PÅ RITNING AV
REFORM ARKITEKTER FRÅN 2012
MÅTT ANGES I MILLIMETER.

FÖRESKRIFTER

DENNA RITNING FÅR EJ ANVÄNDAS SOM BYGGHANDLING ELLER
SOM UNDERLAG FÖR TILLVERKNING ELLER BESTÄLLNING AV
BYGGNADSDELAR ELLER FAST INREDNING.

SAMTLIGA BEFINTLIGA MÅTT ÄR UNGEFÄRLIGA OCH SKA
BEKRÄFTAS PÅ PLATS.

GLASNINGAR SKALL UPPFYLLA KRAVEN ENLIGT BBR.

BET	ANT	ÄNDRING AVSER	DATUM	SON

BYGGLOVSHANDLING

ÖDET 10, IDUNSGATAN 22
MALMÖ STAD

TILLVARON ARKITEKTER
BETANIAPLAN 3A
211 55 MALMÖ
+46 (0)707-692966



UPPDRAGNR	RITAD/KONSTR AV	HANDLÄGGARE
	NAN	NAN

DATUM	ANSVARIG
2019-01-29	F GÄRPFELDT

ÄNDRING TILL GEMENSAMHETSBOENDE
INREDNING AV BOSTÄDER
FASADER

SKALA	NUMMER	BET
A3 1:100	A.07	

FÖRKLARINGAR

DENNA RITNING ÄR BASERAD PÅ RITNING AV
REFORM ARKITEKTER FRÅN 2012


MÅTT ANGES I MILLIMETER.

FÖRESKRIFTER


DENNA RITNING FÅR EJ ANVÄNDAS SOM BYGGHANDLING ELLER
SOM UNDERLAG FÖR TILLVERKNING ELLER BESTÄLLNING AV
BYGGNADSDELAR ELLER FAST INREDNING.

SAMTLIGA BEFINTLIGA MÅTT ÄR UNGEFÄRLIGA OCH SKA
BEKRÄFTAS PÅ PLATS.

GLASNINGAR SKALL UPPFYLLA KRAVEN ENLIGT BBR.

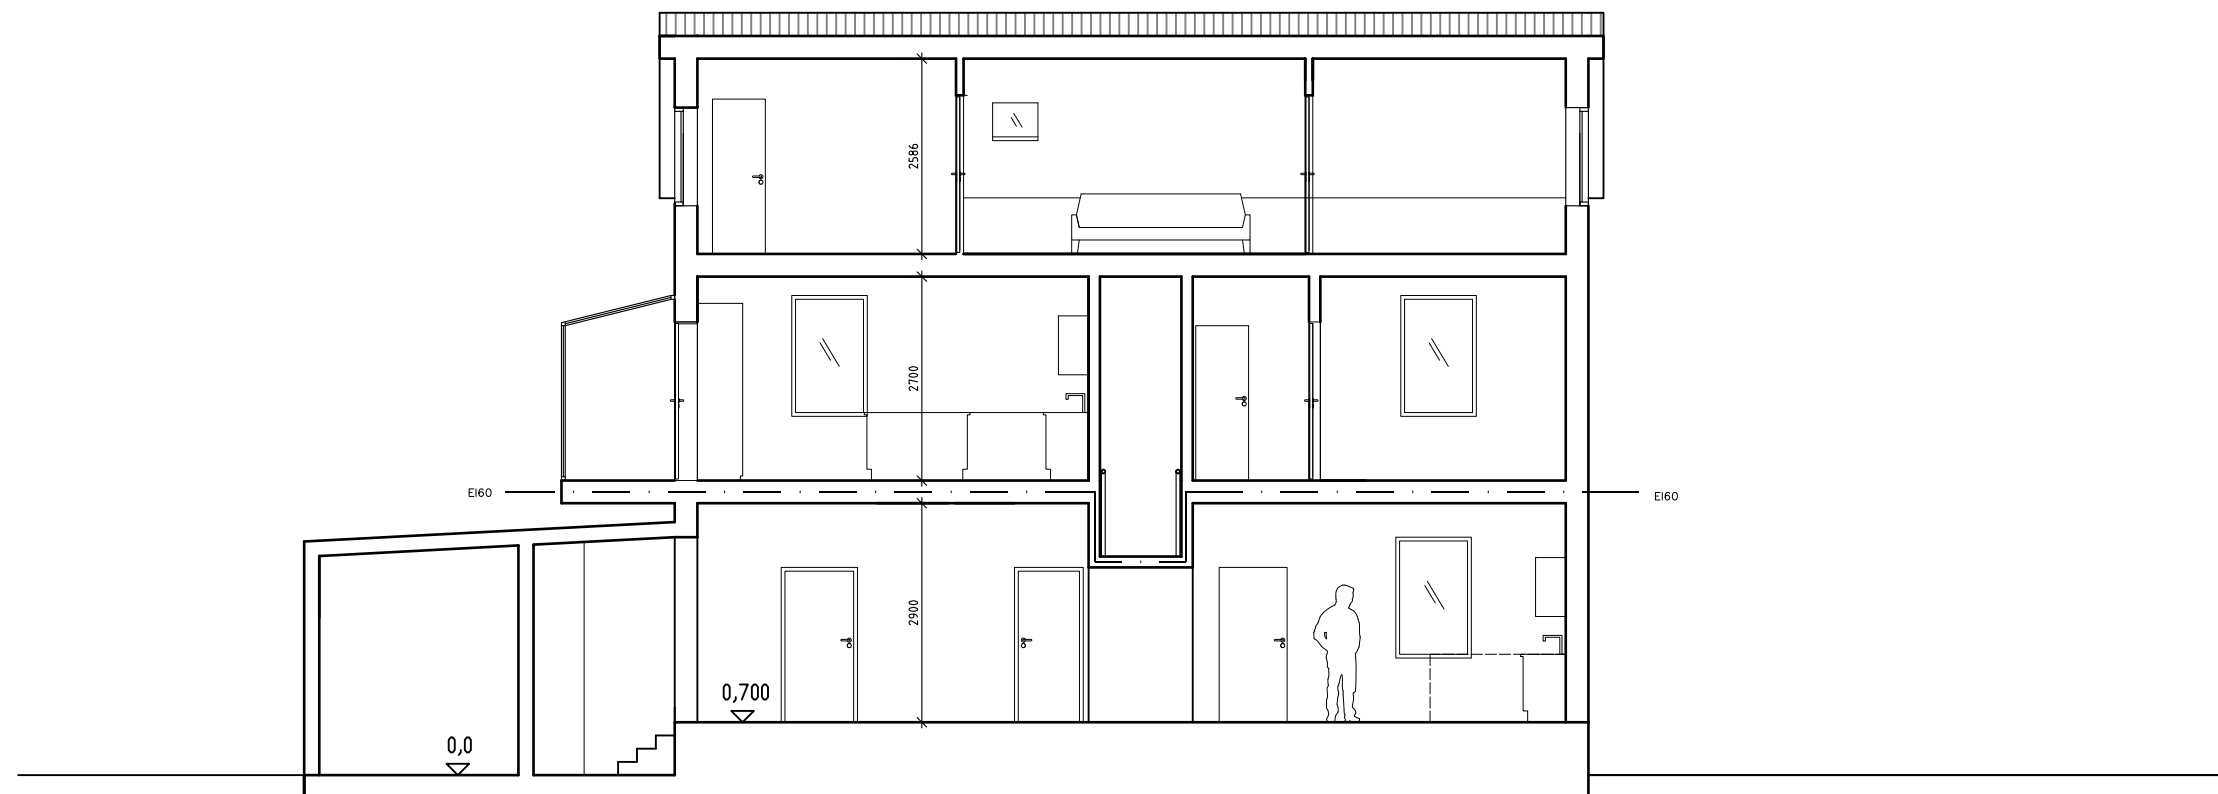

SEKTION A-A

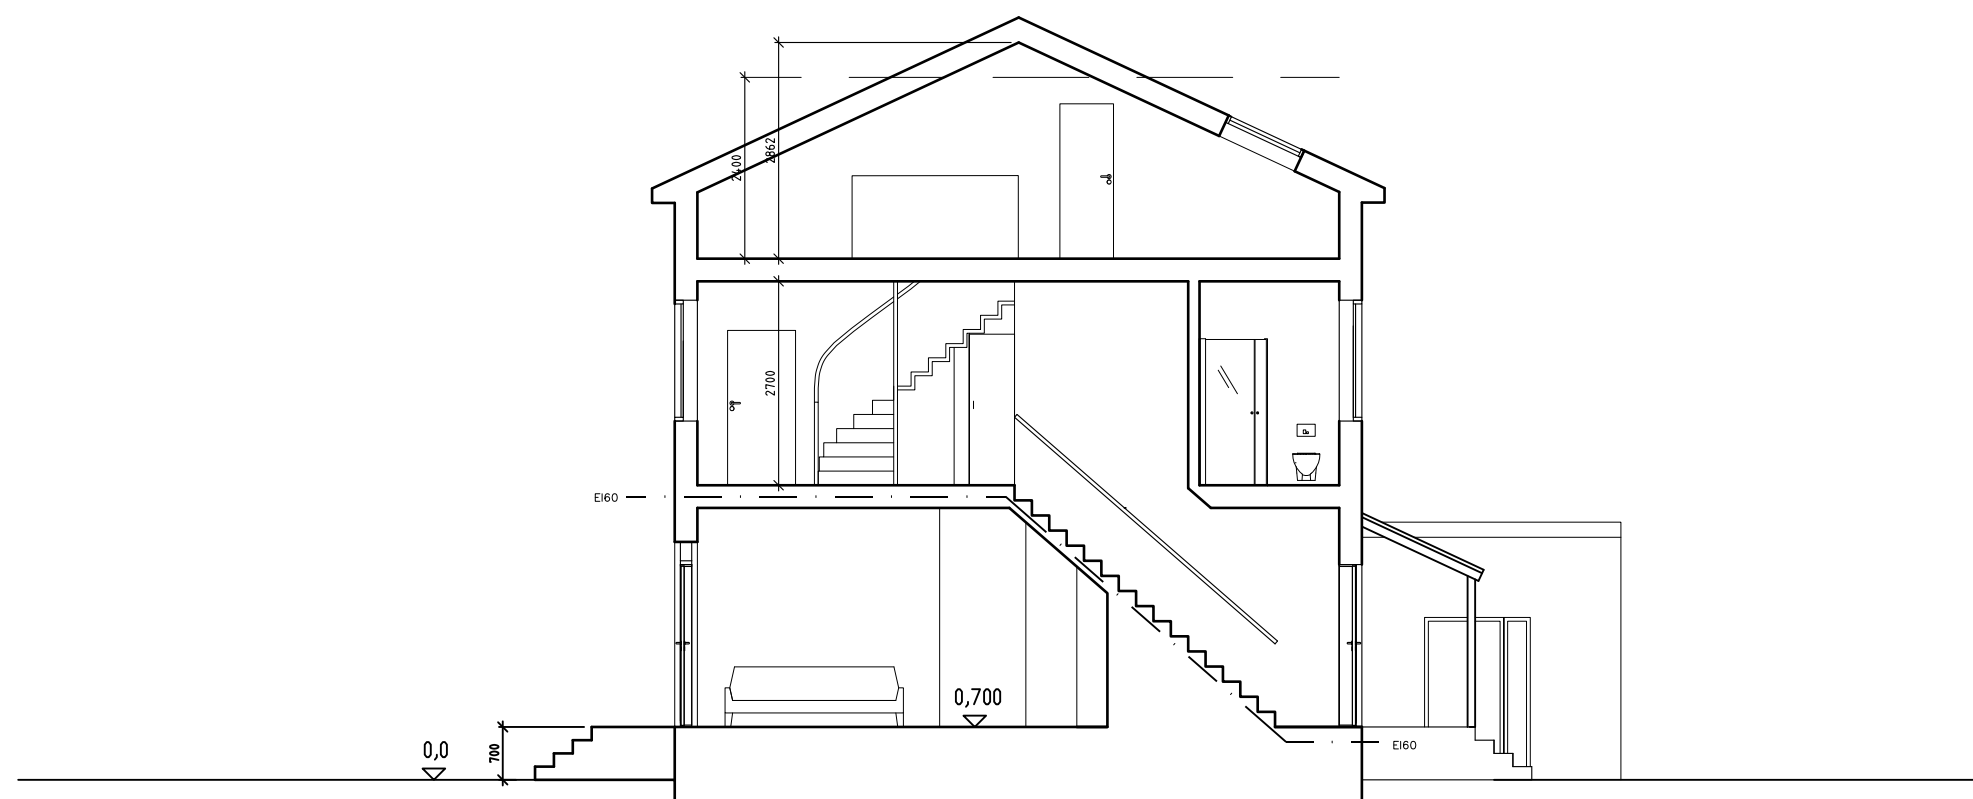

SEKTION B-B

BET	ANT	ÄNDRING AVSER	DATUM	SON

BYGGLOVSHANDLING

ÖDET 10, IDUNSGATAN 22
MALMÖ STAD

TILLVARON ARKITEKTER
BETANIAPLAN 3A
211 55 MALMÖ
+46 (0)707-692966



UPPDRAGSR	RITAD/PROJEKTR	ANSVARS	HANDLÄGGARE
	NAN		NAN

DATUM	ANSVARS
2019-01-29	F GÄRPFELDT

ÄNDRING TILL GEMENSAMHETSBOENDE
INREDNING AV BOSTÄDER
SEKTIONER

SKALA	NUMMER	BET
A3 1:100	A.08	