

FÖRKLARINGAR:

FÖRKLARINGAR:

- +00,00

NY PLUSHÖJD UTVÄNDIG MARK
- FG= FÄRDIG GOLVYTA

NY BYGGNAD
- FASTIGHETSGRÄNS

BYGGNAD SOM RIVS
- ENTRÉ/PORT



SITUATIONSPLAN

BET	ÄNDRING AVSER	DATUM	Sign.
BYGGLOVSHANDLING			
DALBO LULEÅ NYBYGGNAD			
JOHANSSONS RÖR			
MAF EN DEL AV TENGBO			
UPPDRAG NR	RITAD AV	HANDLAGGARE	
DATUM	ANSVARIG	MHR	
2022-12-08	MARTIN HÄLLER		
BJÖRSBYN 1:456 LULEÅ KOMMUN NYBYGGNAD VERKSTAD			
SITUATIONSPLAN ÖVERSIKT			
SKALA	NUMMER	BET	
1:500 (A1) 1:1000 (A3)	A01-1-10		



FÖRKLARINGAR:

MÅTT I MILLIMETER DÄR EJ ANNAT ANGES

FÖRSKRIFTER:

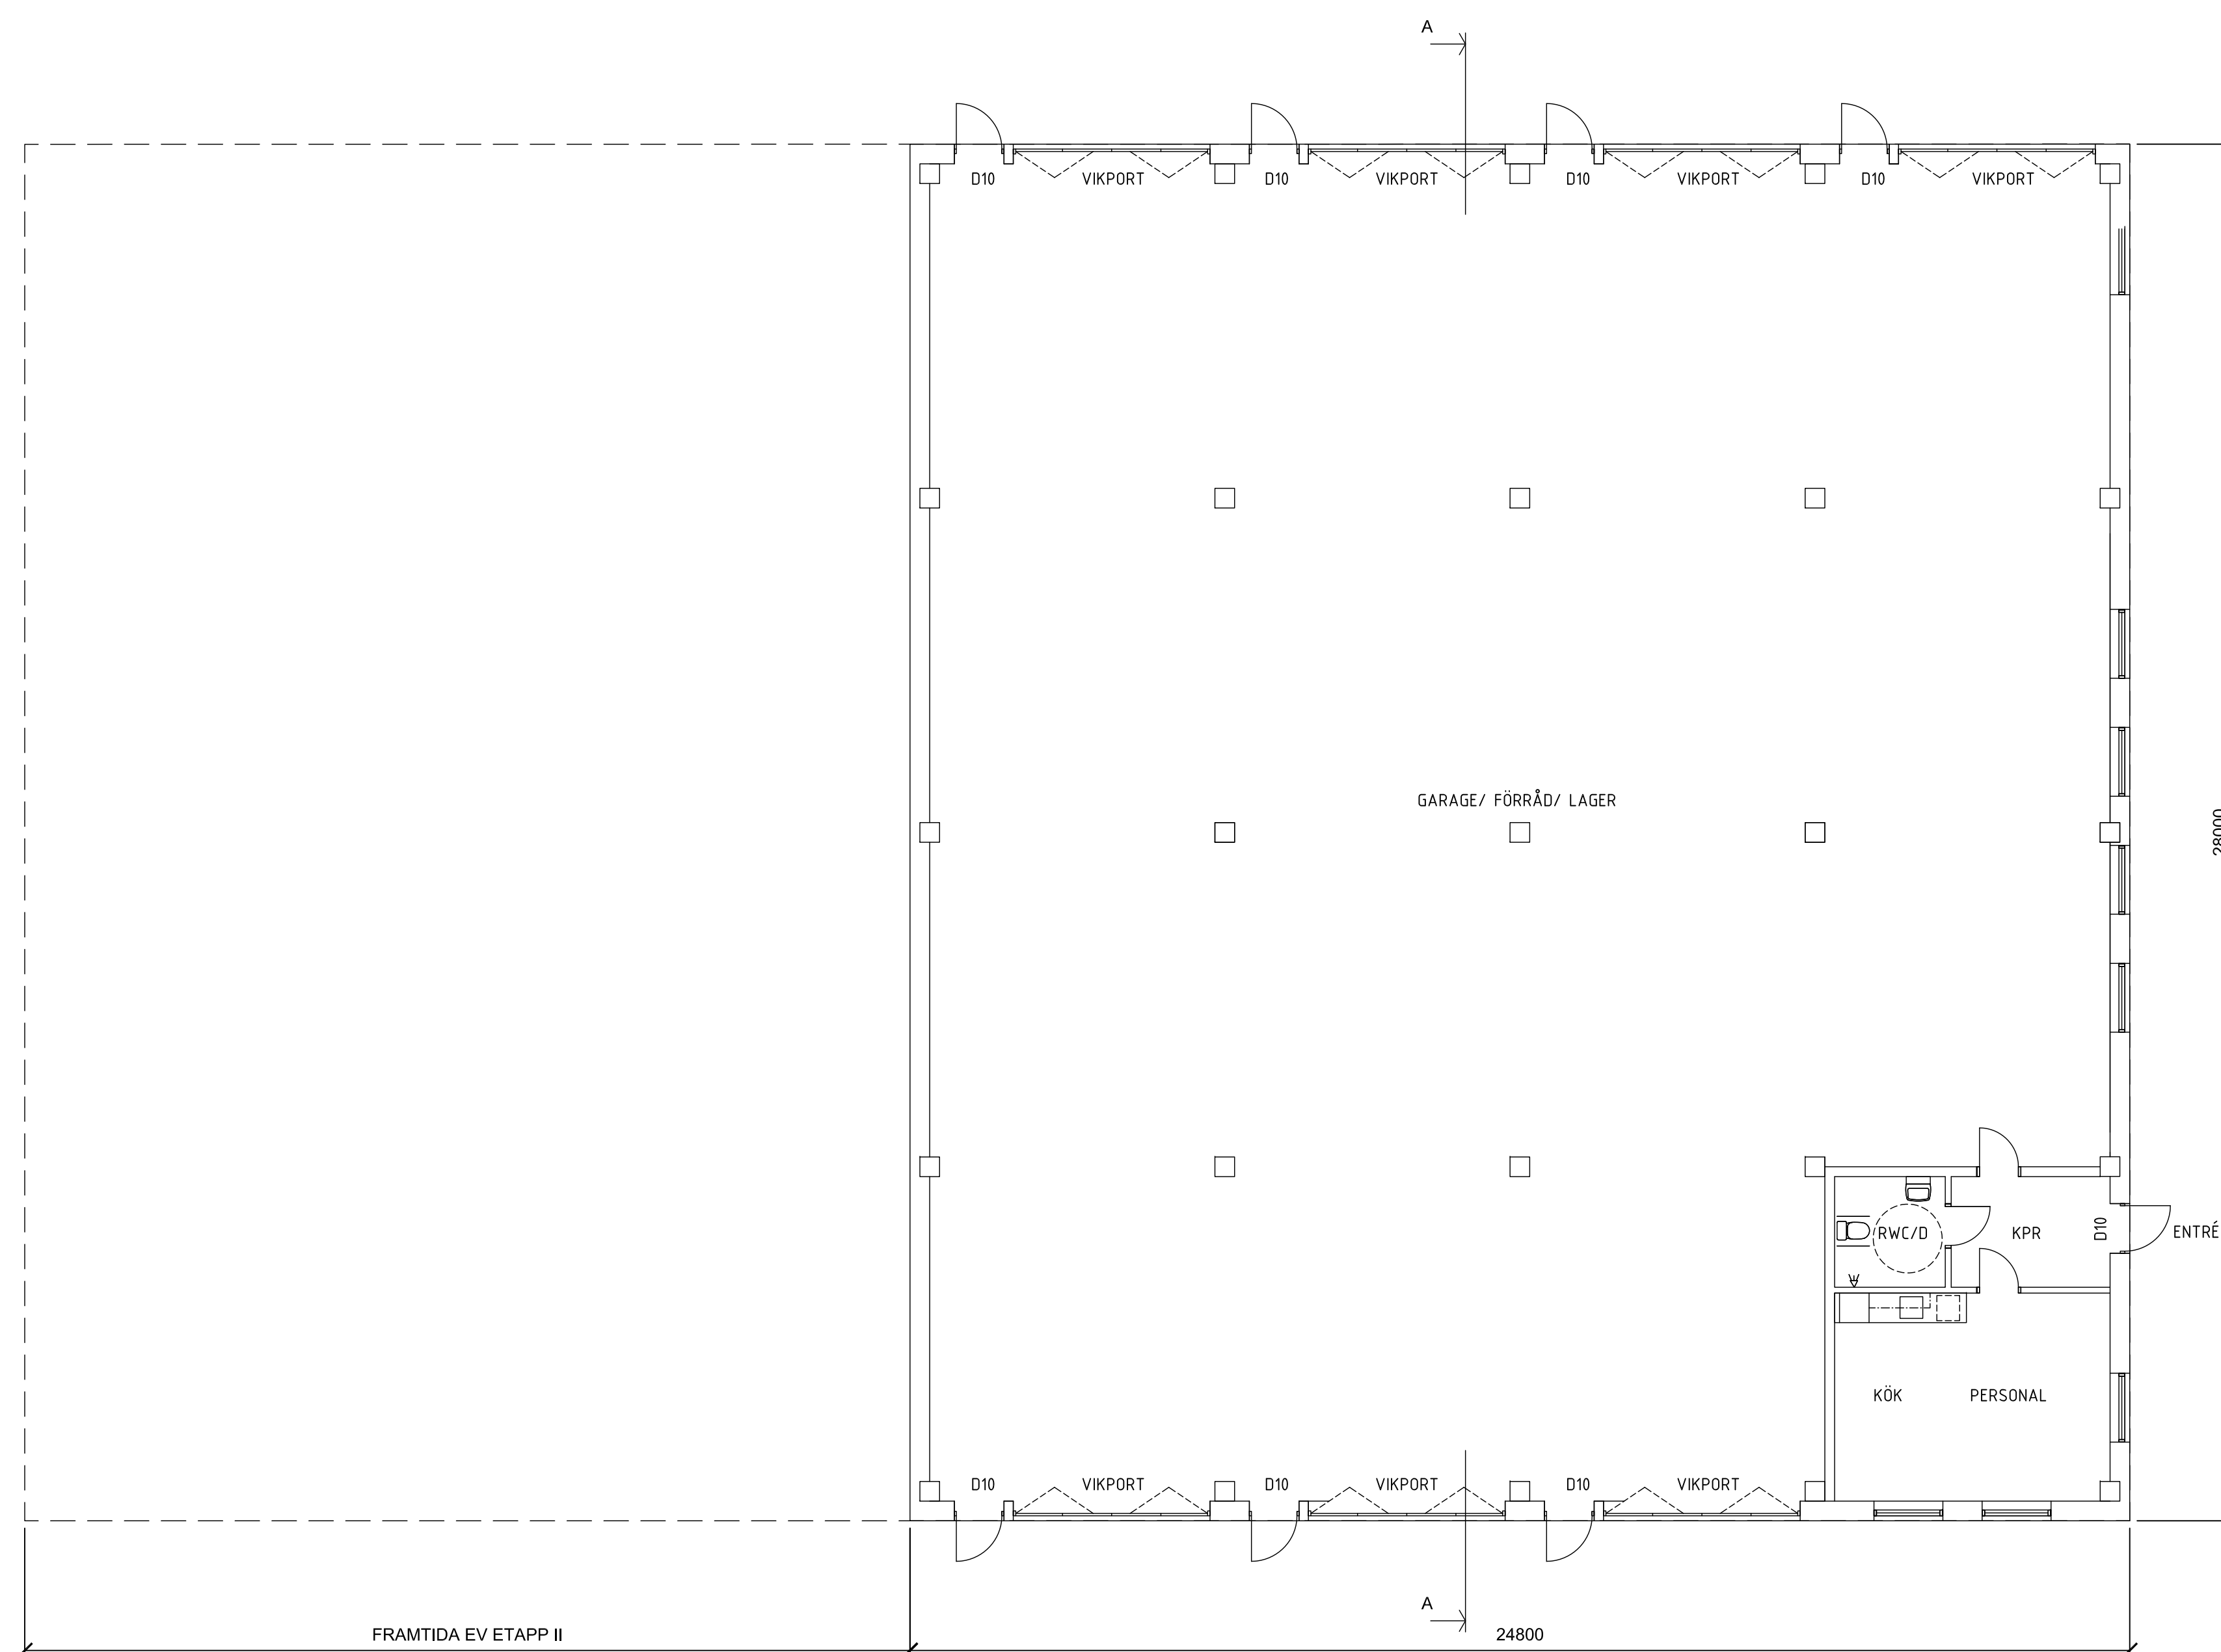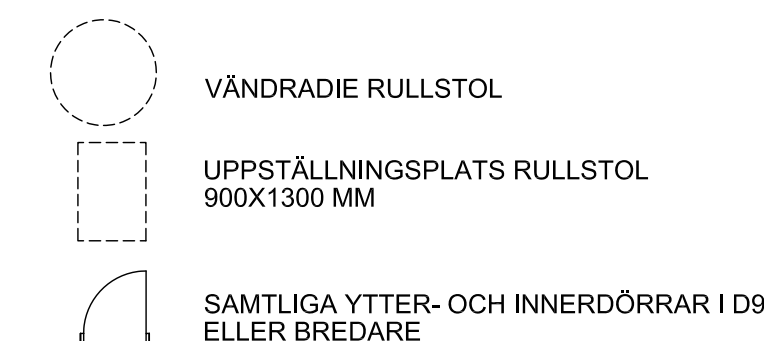

VÅNING 1 ENTRÉPLAN

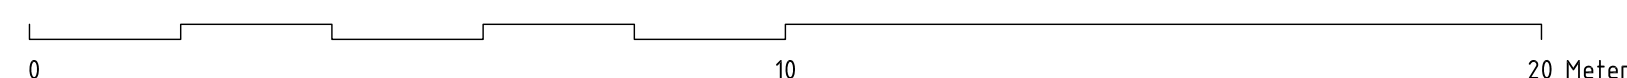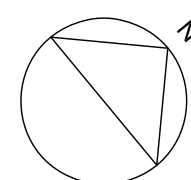

BET	ÄNDRING AVSER	DATUM	Sig
BYGGLOVSHANDLING			
BJÖRSBYN 1:456 NYBYGGNAD			
			
			
UPPDRAG NR	RITAD AV	HANDLÄGGARE	
22200	MHR	MHR	
DATUM	ANSVARIG		
2022-10-08	MARTIN HÄLLER		
BJÖRSBYN 1:456 LULEÅ KOMMUN NYBYGGNAD VERKSTAD JOHANSSONS RÖR			
VÄNINGSPLAN 1 ÖVERSIKT			
SKALA	NUMMER	BET	
1:100 (A1) 1:200 (A3)	A40.1-1-100		

FÖRKLARINGAR:

MÅTT I MILLIMETER DÄR EJ ANNAT ANGES

FÖRSKRIFTER:




VÄNDRADIE RULLSTOL





UPPSTÄLLNINGSPLOTS RULLSTOL
900X1300 MM



SAMTLIGA YTTER- OCH INNERDÖRRAR I D9
ELLER BREDARE

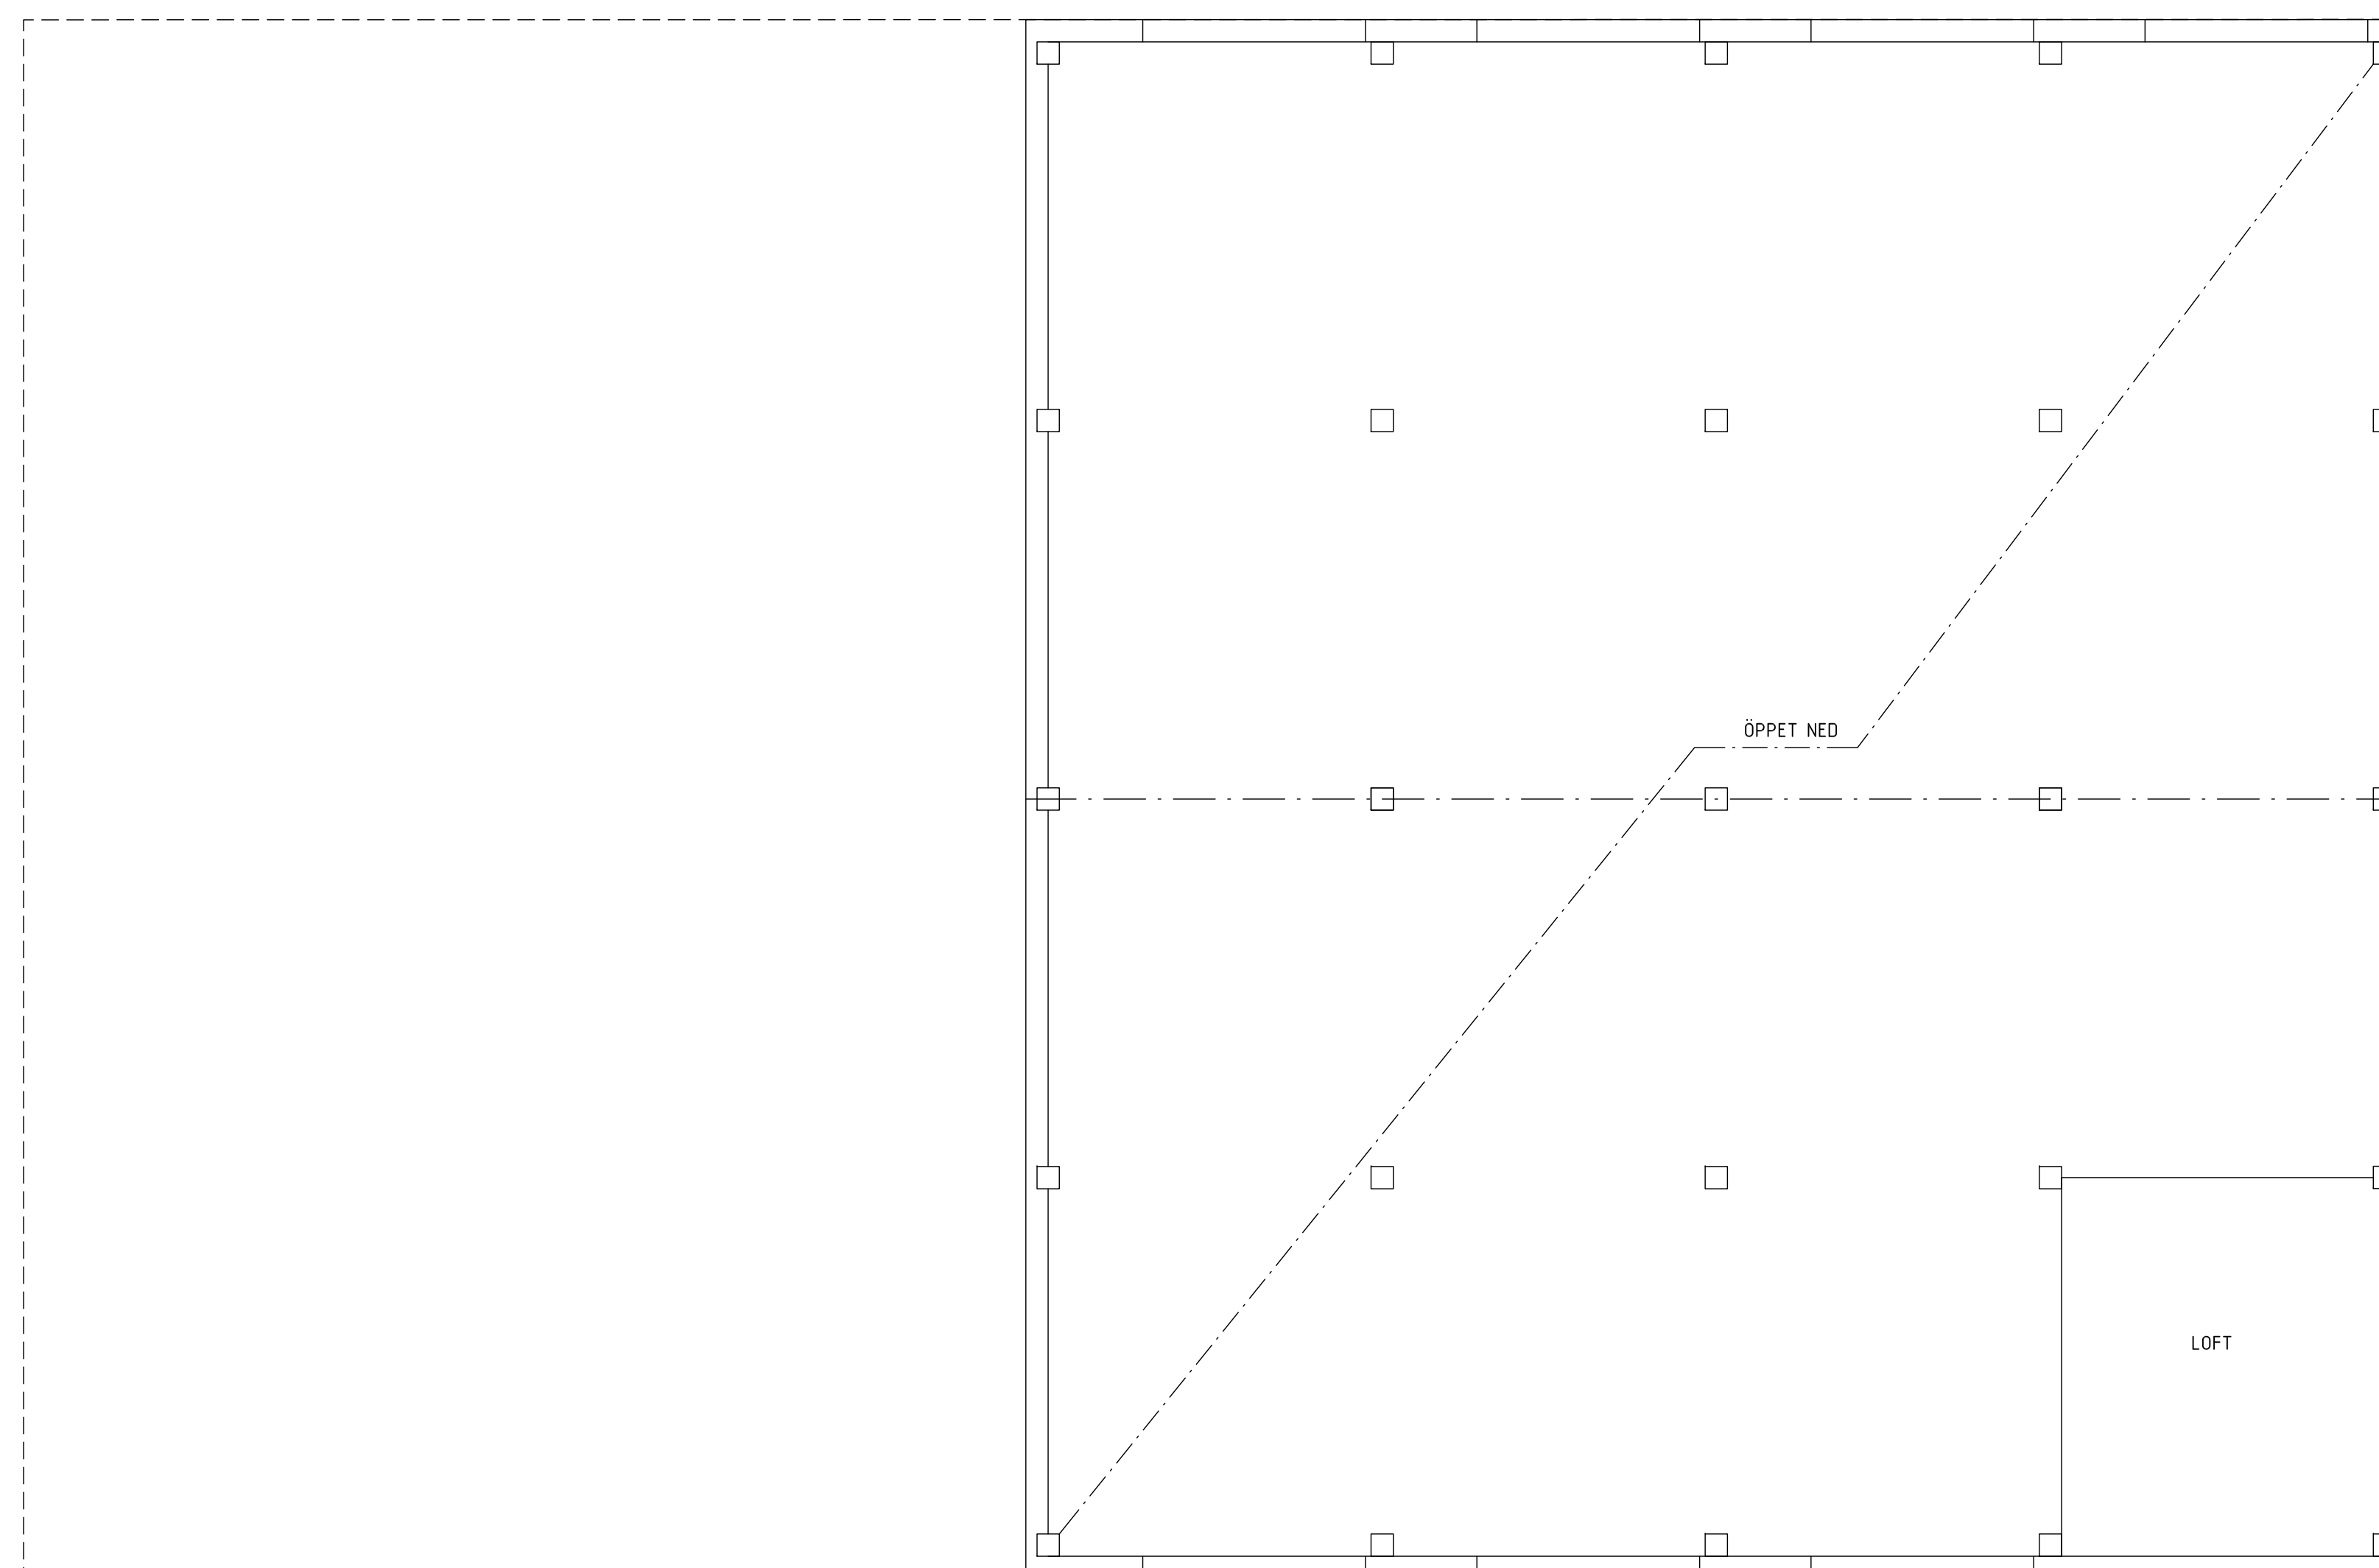

VÅNING 2 - 1TR

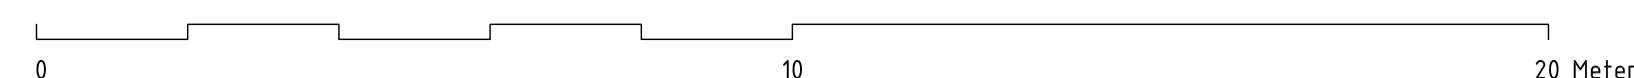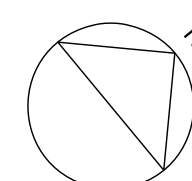



BET	ÄNDRING AVSER	DATUM	Sig
BYGGLOVSHANDLING			
BJÖRSBYN 1:456 NYBYGGNAD			
			
			
UPPDRAAG NR	RITAD AV	HANDLÄGGARE	
22200	MHR	MHR	
DATUM	ANSVARIG		
2022-08-10	MARTIN HÄLLER		
BJÖRSBYN 1:456 LULEÅ KOMMUN NYBYGGNAD VERKSTAD JOHANSSONS RÖR			
VÄNINGSPLAN 2 ÖVERSIKT			
SKALA	NUMMER	BET	
1:100 (A1) 1:200 (A3)	A40.1-1-100		

FÖRKLARINGAR:

MÅTT I MILLIMETER DÄR EJ ANNAT ANGES




TAKPLAN

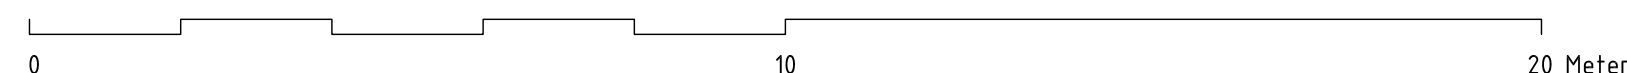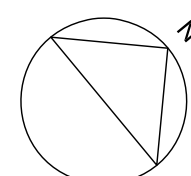


BET	ÄNDRING AVSER	DATUM	Sig
BYGGLOVSHANDLING			
BJÖRSBYN 1:456 NYBYGGNAD			
			
MAF EN DEL AV TENGBOM			
UPPDRAAG NR 22200	RITAD AV MHR	HANDLÄGGARE MHR	
DATUM 2022-10-08	ANSVARIG MARTIN HÄLLER		
BJÖRSBYN 1:456 LULEÅ KOMMUN NYBYGGNAD VERKSTAD JOHANSSONS RÖR			
TAKPLAN ÖVERSIKT			
SKALA 1:100 (A1) 1:200 (A3)	NUMMER A40.1-1-300		

FÖRKLARINGAR:

MÅTT I MILLIMETER DÄR EJ ANNAT ANGES

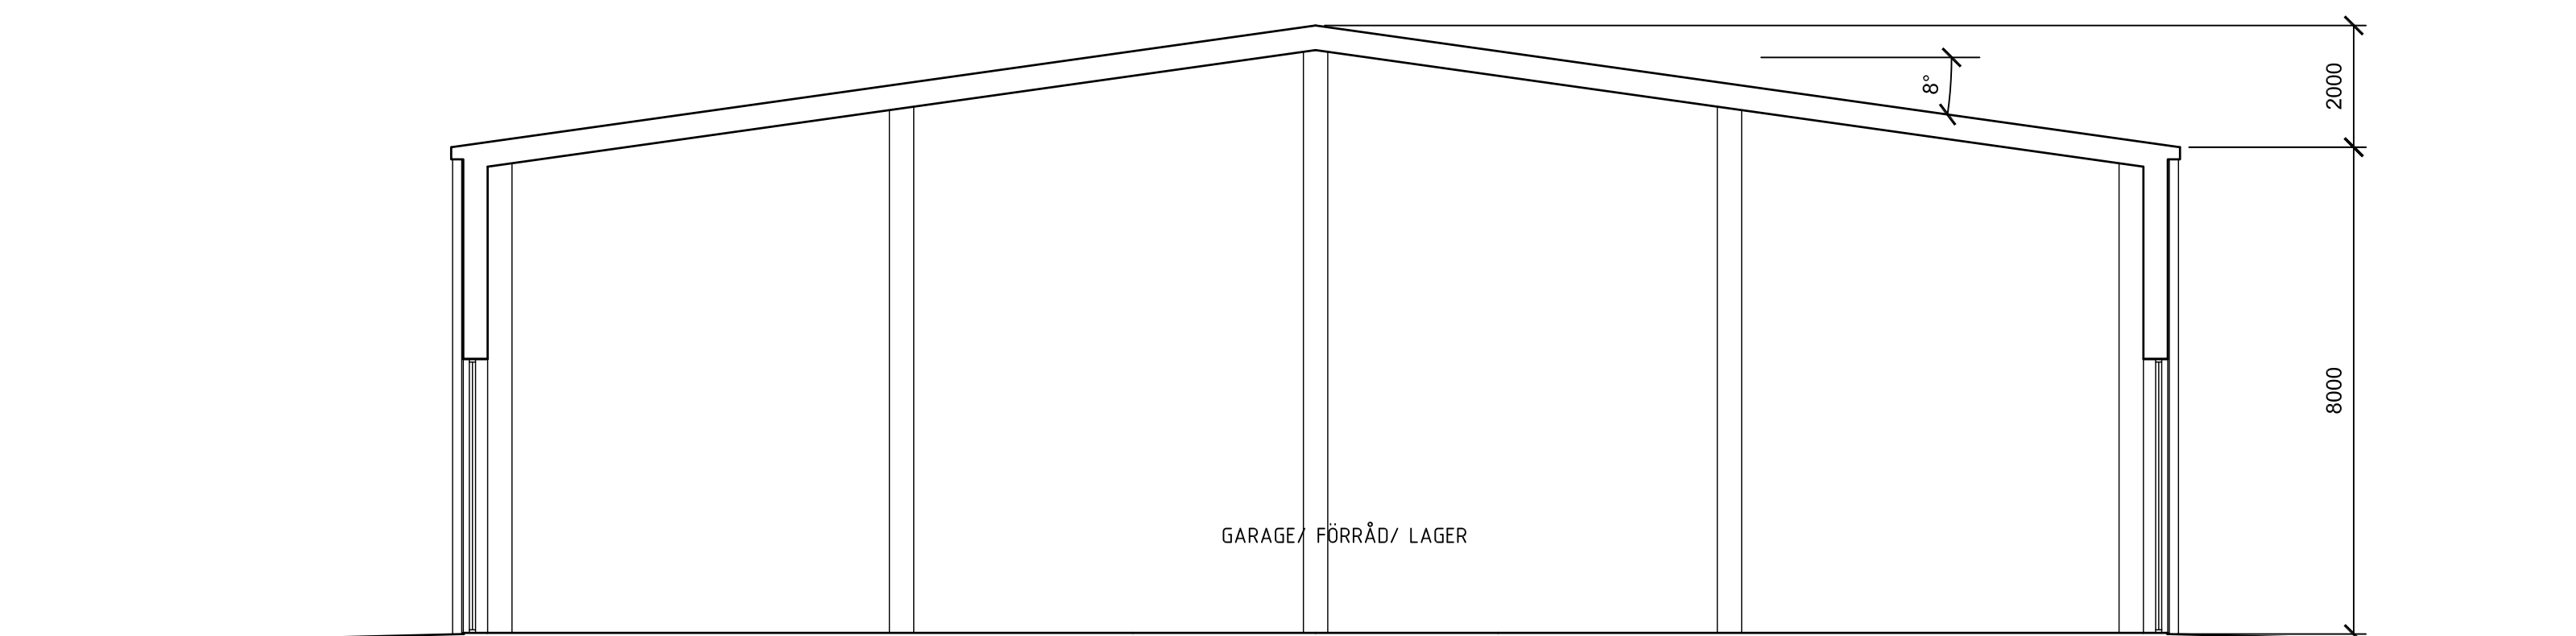

SEKTION A - A

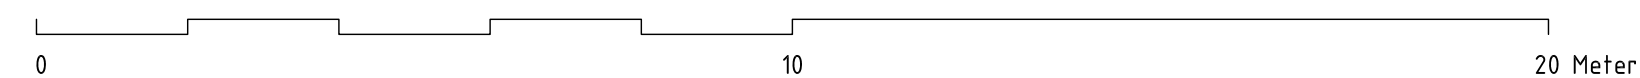

BET	ÄNDRING AVSER	DATUM	Sig
BYGGLOVSHANDLING			
BJÖRSBYN 1:456 NYBYGGNAD			
			
			
EN DEL AV TENGBOM			
UPPRÄD NR 22200	RITAD AV MHR	HANDLÄGGARE MHR	
DATUM 2022-12-08	ANSVARIG MARTIN HÅLLER		
BJÖRSBYN 1:456 LULEÅ KOMMUN NYBYGGNAD VERKSTAD JOHANSSONS RÖR			
SEKTION A-A ÖVERSIKT			
SKALA 1:100 (A1) 1:200 (A3)	NUMMER A40.2-1-100		BET