

FÖRKLARINGAR:

FÖRKLARINGAR:

- +00,00

NY PLUSHÖJD UTVÄNDIG MARK
- FG= FÄRDIG GOLVYTA

NY BYGGNAD
- FASTIGHETSGRÄNS


BYGGNAD SOM RIVS
- ENTRÉ/PORT

SITUATIONSPLAN



BET	ÄNDRING AVSER	DATUM	Sign.
BYGGLOVSHANDLING			
DALBO LULEÅ NYBYGGNAD			
 Länsbygg.			
MAF EN DEL AV TENGBO			
UPPDRAG NR	RITAD AV	HANDLAGGARE	
DATUM	ANSVARIG	MHR	
2022-12-08	MARTIN HÄLLER		
BJÖRSBYN 1:453 LULEÅ KOMMUN NYBYGGNAD VERKSTAD			
SITUATIONSPLAN ÖVERSIKT			
SKALA	NUMMER	BET	
1:500 (A1) 1:1000 (A3)	A01-1-10		

FÖRKLARINGAR:

MÄTT I MILLIMETER DÄR EJ ANNAT ANGES

 

TAKPLAN

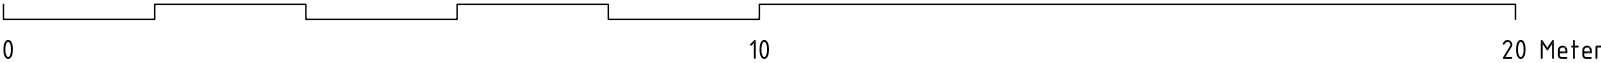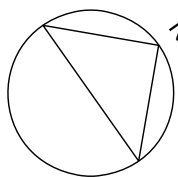

BET	ÄNDRING AVSER	DATUM	Sign.
BYGGLOVSHANDLING			
BJÖRSBYN 1:453 NYBYGGNAD			
			
 EN DEL AV TENGBOM			
UPPDRAG NR 22200	RITAD AV MHR	HANDLÄGGARE MHR	
DATUM 2022-12-08	ANSVARIG MARTIN HÄLLER		
BJÖRSBYN 1:453 LULEÅ KOMMUN NYBYGGNAD VERKSTAD LÄNSBYGG AB			
TAKPLAN ÖVERSIKT			
SKALA 1:100 (A1) 1:200 (A3)	NUMMER A40.1-1-200		BET

FÖRKLARINGAR:

MÄTT I MILLIMETER DÄR EJ ANNAT ANGES


FÖRSKRIFTER:

- 



VÄNDRADIE RULLSTOL
- 

UPPSTÄLLNINGSPLOTS RULLSTOL
900X1300 MM
- 

SÄMTLIGA YTTÉR- OCH INNERDÖRRAR I D9
ELLER BREDARE

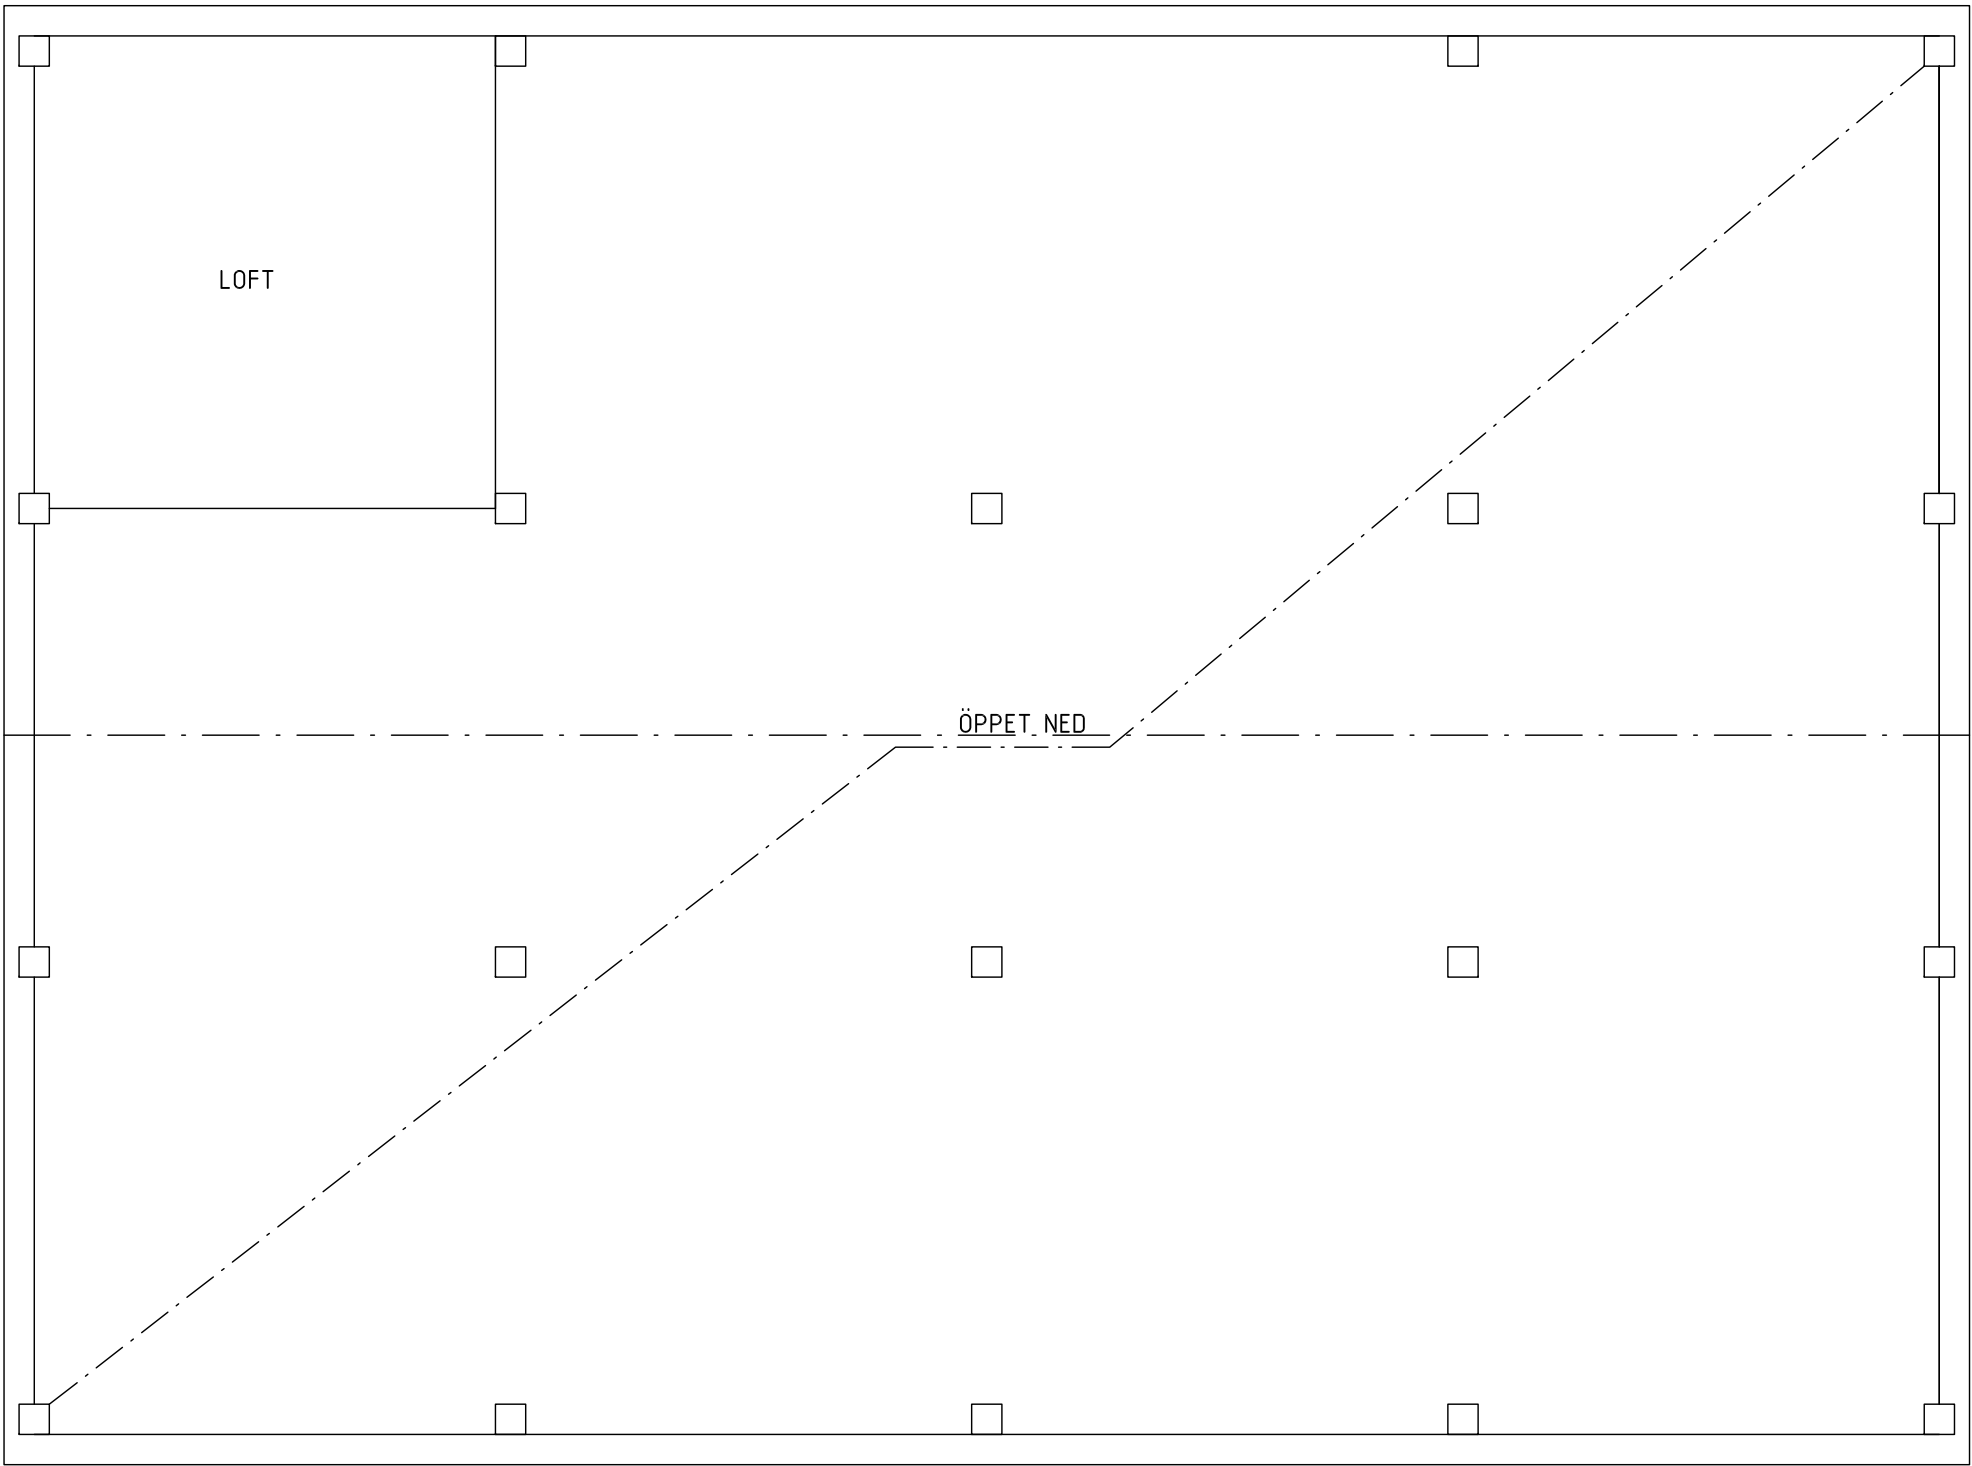

VÅNING 2 - 1TR

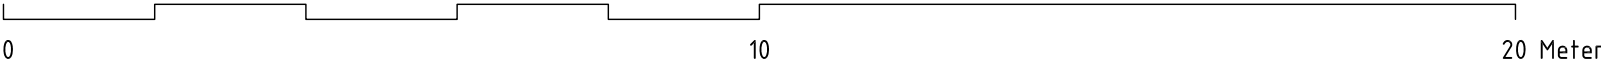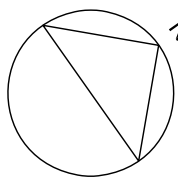


BET	ÄNDRING AVSER		DATUM	Sign.
BYGGLOVSHANDLING				
BJÖRSBYN 1:453 NYBYGGNAD				
 Länsbygg.				
MAF EN DEL AV TENGBOM				
UPPDRAG NR 22200	RITAD AV MHR		HANDLÄGGARE MHR	
DATUM 2022-12-08	ANSVARIG MARTIN HÄLLER			
BJÖRSBYN 1:453 LULEÅ KOMMUN NYBYGGNAD VERKSTAD LÄNSBYGG AB				
VÅNINGSPÅN 2 ÖVERSIKT				
SKALA 1:100 (A1) 1:200 (A3)	NUMMER A40.1-1-200			BET

FÖRKLARINGAR:



MÄTT I MILLIMETER DÄR EJ ANNAT ANGES

FÖRSKRIFTER:

- VÄNDRADIE RULLSTOL
- UPPSTÄLLNINGSPLOTS RULLSTOL
900X1300 MM
- SÄMMLIGA YTTÉR- OCH INNERDÖRRAR I D9
ELLER BREDARE

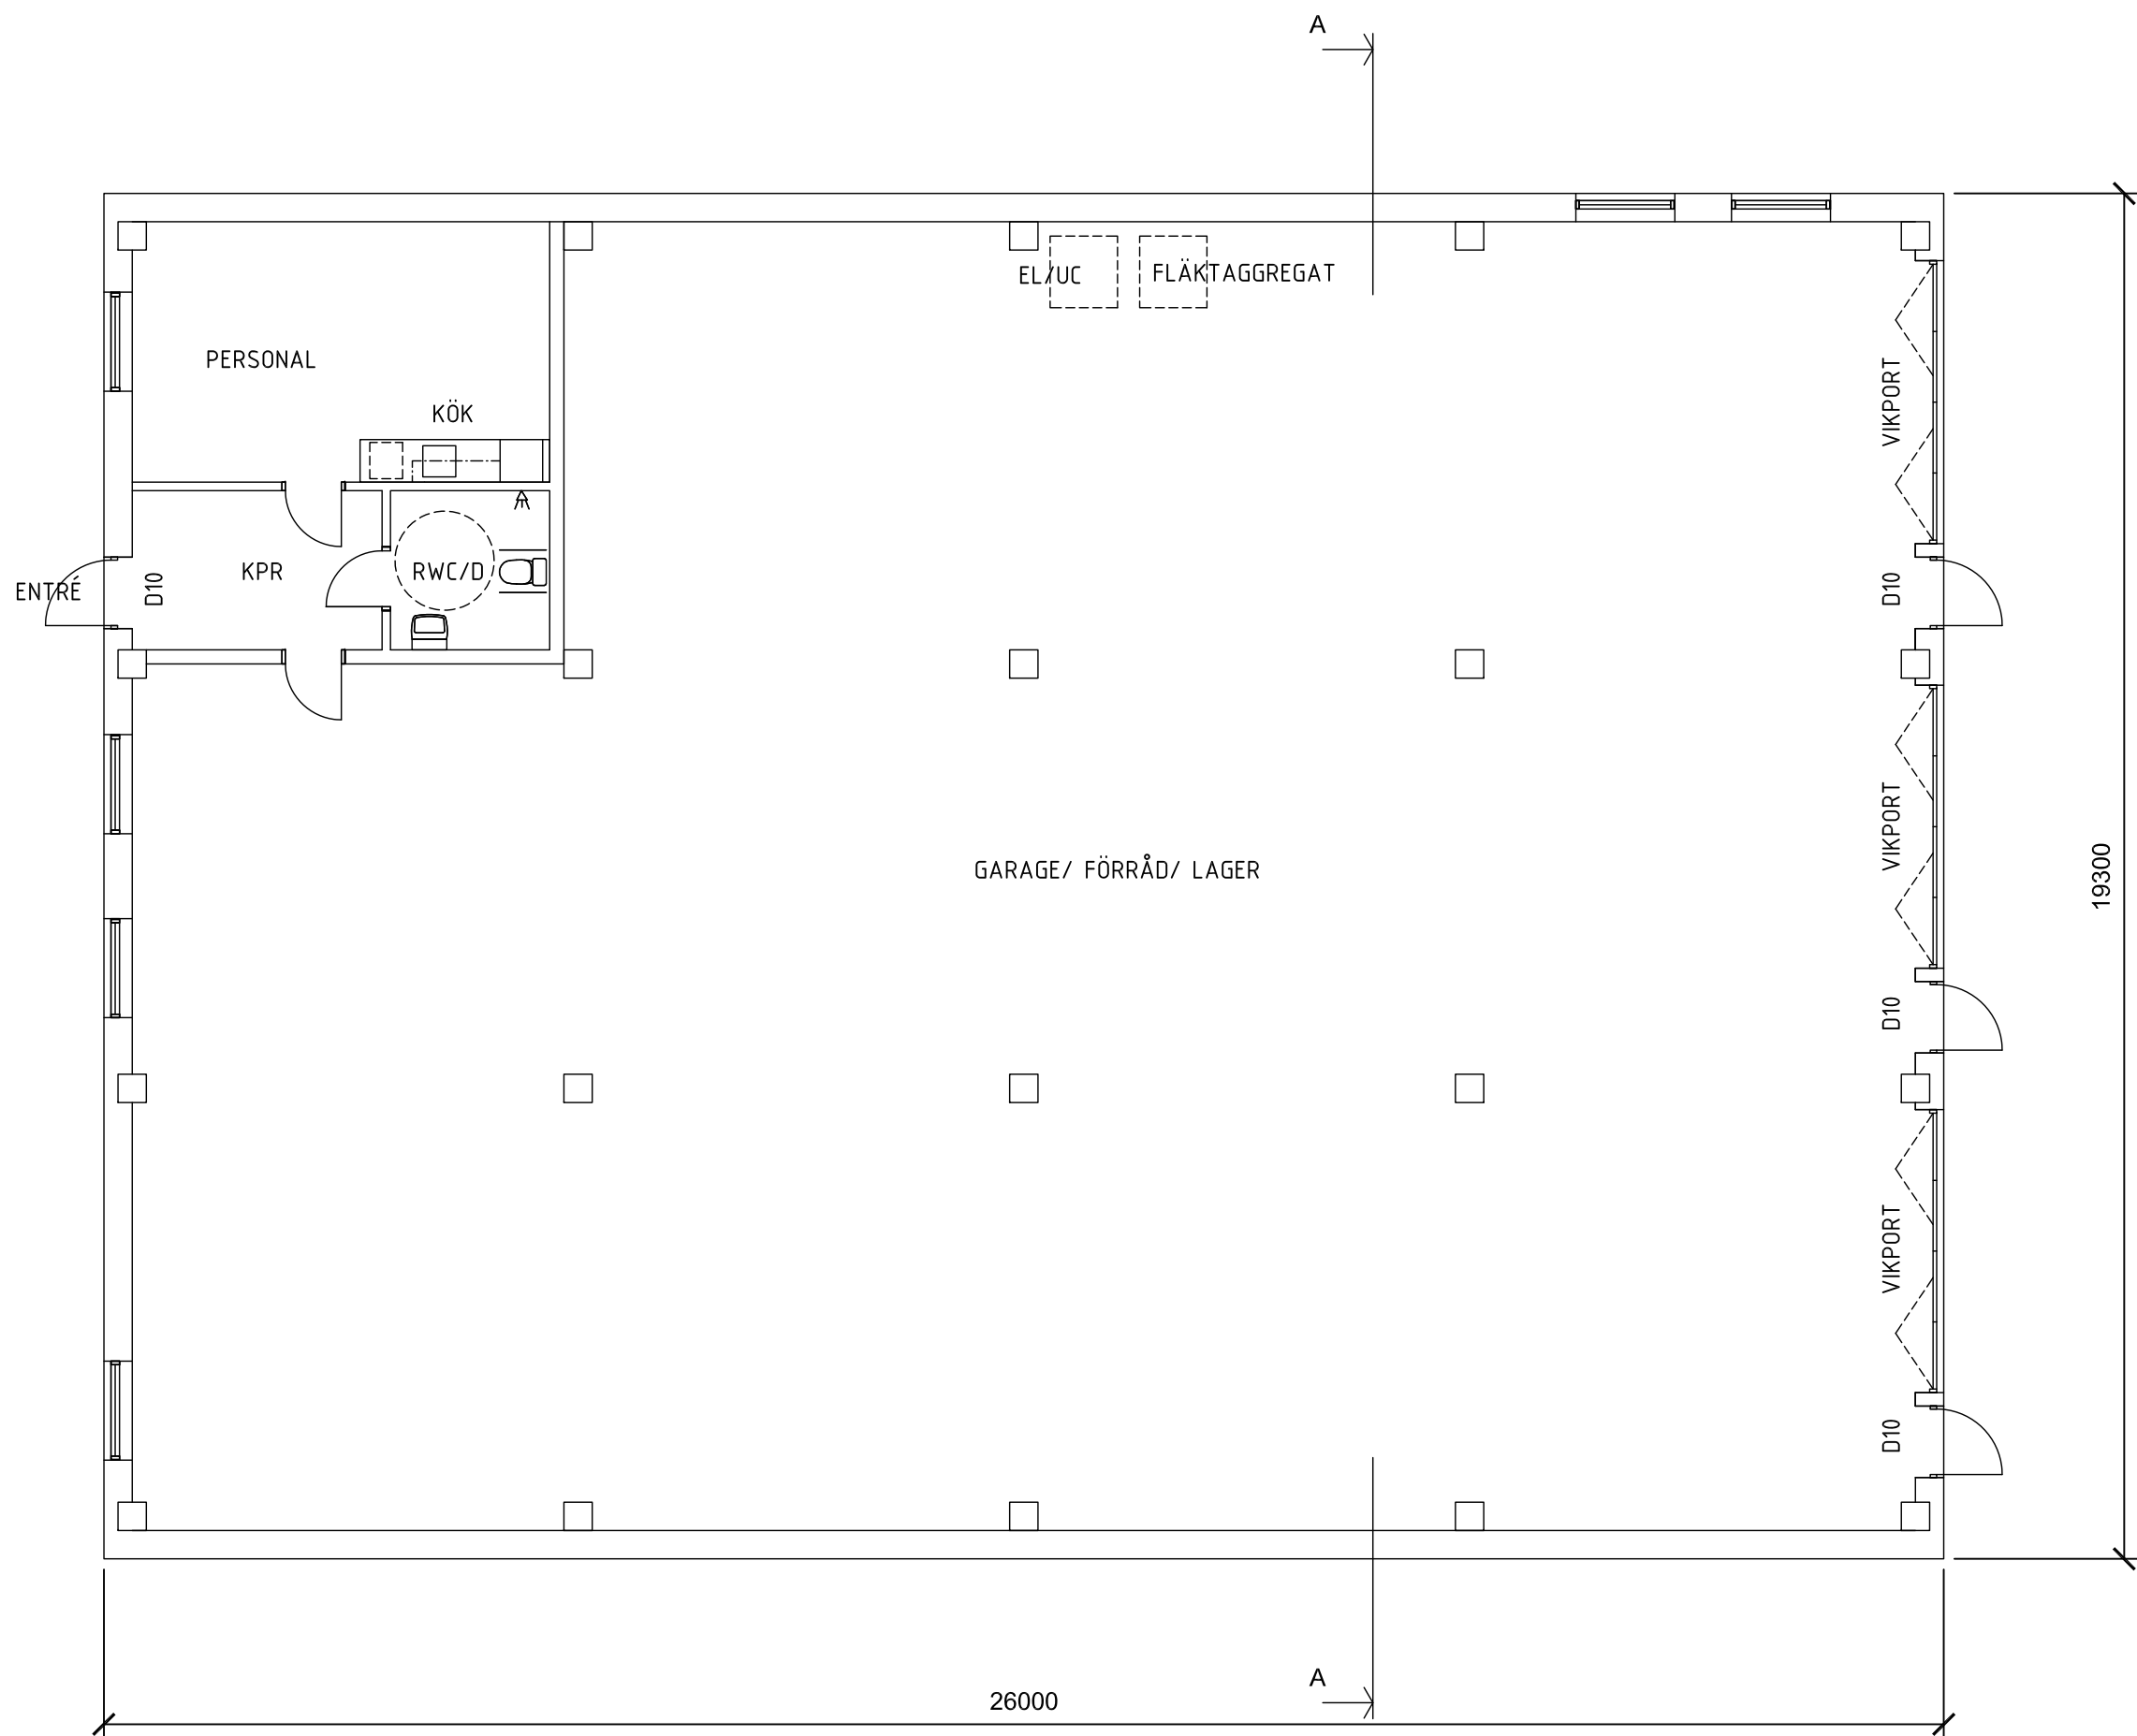


VÅNING 1 ENTRÉPLAN

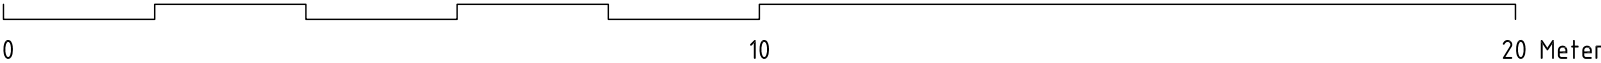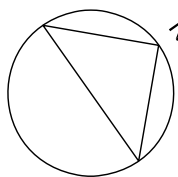


BET	ÄNDRING AVSER		DATUM	Sign.
BYGGLOVSHANDLING				
BJÖRSBYN 1:453 NYBYGGNAD				
 Länsbygg.				
MAF EN DEL AV TENGBOM				
UPPDRAG NR 22200	RITAD AV MHR		HANDLÄGGARE MHR	
DATUM 2022-12-08	ANSVARIG MARTIN HÄLLER			
BJÖRSBYN 1:453 LULEÅ KOMMUN NYBYGGNAD VERKSTAD LÄNSBYGG AB				
VÅNINGSPÅN 1 ÖVERSIKT				
SKALA 1:100 (A1) 1:200 (A3)	NUMMER A40.1-1-100			BET

FÖRKLARINGAR:

MÄTT I MILLIMETER DÄR EJ ANNAT ANGES

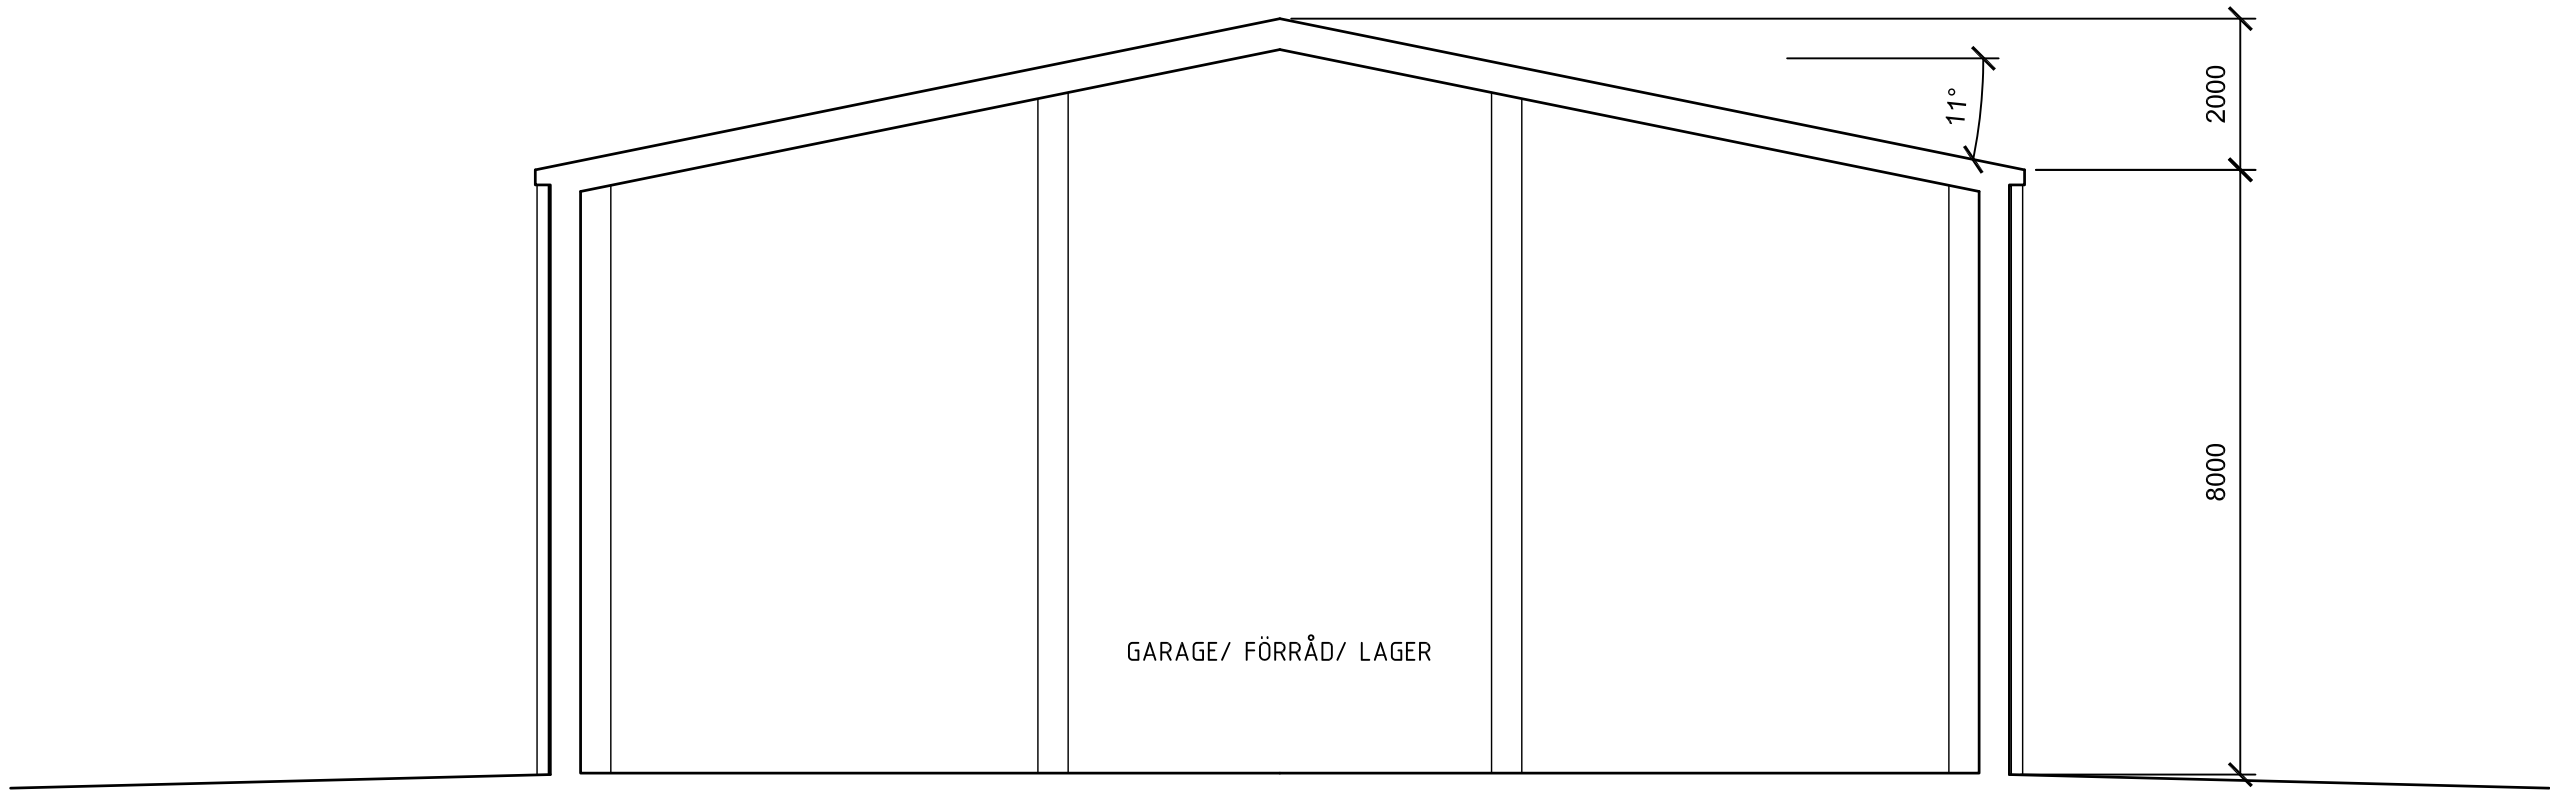

SEKTION A - A

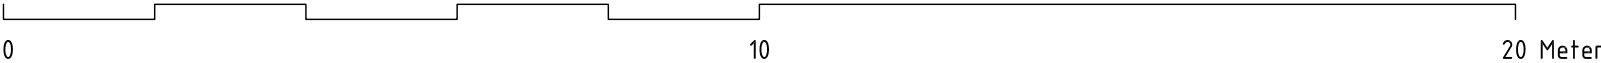

BET	ÄNDRING AVSER	DATUM	Sign.
BYGGLOVSHANDLING			
BJÖRSBYN 1:453 NYBYGGNAD			
 Länsbygg.			
MAF EN DEL AV TENGBOH			
UPPDRAG NR 22200	RITAD AV MHR	HANDLÄGGARE MHR	
DATUM 2022-12-08	ANSVARIG MARTIN HÄLLER		
BJÖRSBYN 1:453 LULEÅ KOMMUN NYBYGGNAD VERKSTAD LÄNSBYGG AB			
SEKTION A-A ÖVERSIKT			
SKALA 1:100 (A1) 1:200 (A3)	NUMMER A40.2-1-100		BET