


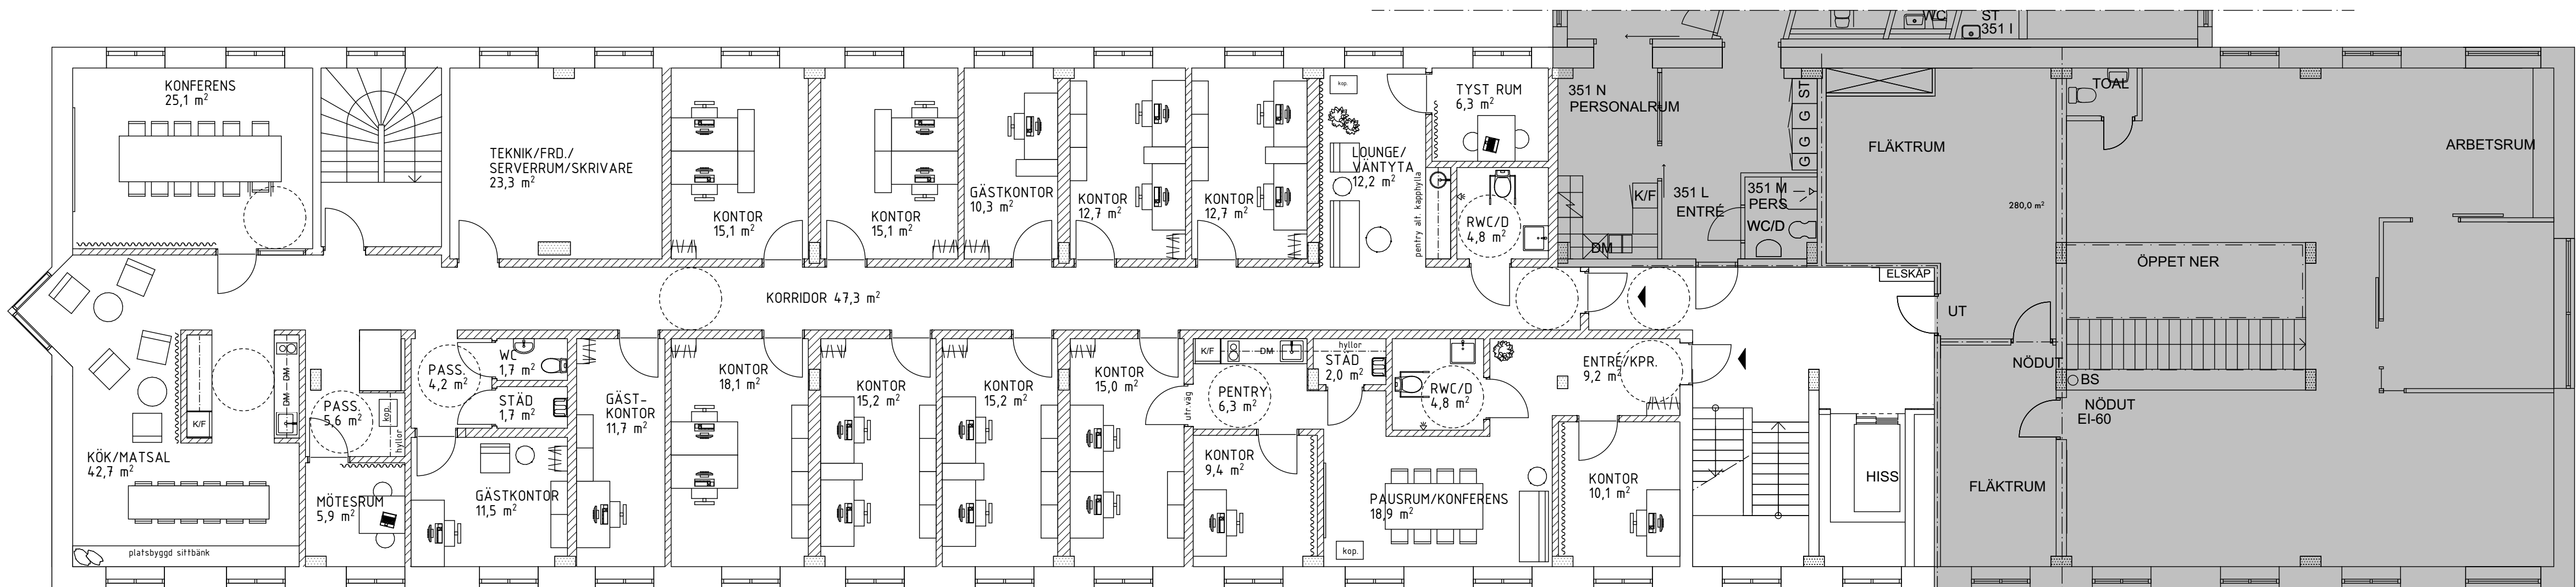

Plan 3
1:100

- FÖRKLARING
- BEFINTLIG VÄGG
 - NY VÄGG
 - EJ BERÖRD DEL AV VÄNINGSPLAN

BET	ANT	ÄNDRING AVSER	DATUM	Sign.
BYGGLOVSHANDLING				
HARREN 14				
NORDMARK&NORDMARK				
KYRROGATAN 2, 912 32 LULEÅ, www.nordmarknordmark.se				
UPPDRAG NR	RITAD AV	HANDLAGGARE		
23100	EE	EE		
DATUM	ANSVARIG			
2023-12-05	JOSEFINA NORDMARK			
OMBYGGNATION TILL LOKALER KV. HARREN 14, LULEÅ KOMMUN				
PLAN 3				
SKALA AT 1:100	NUMMER A-40.1-103			BET

