


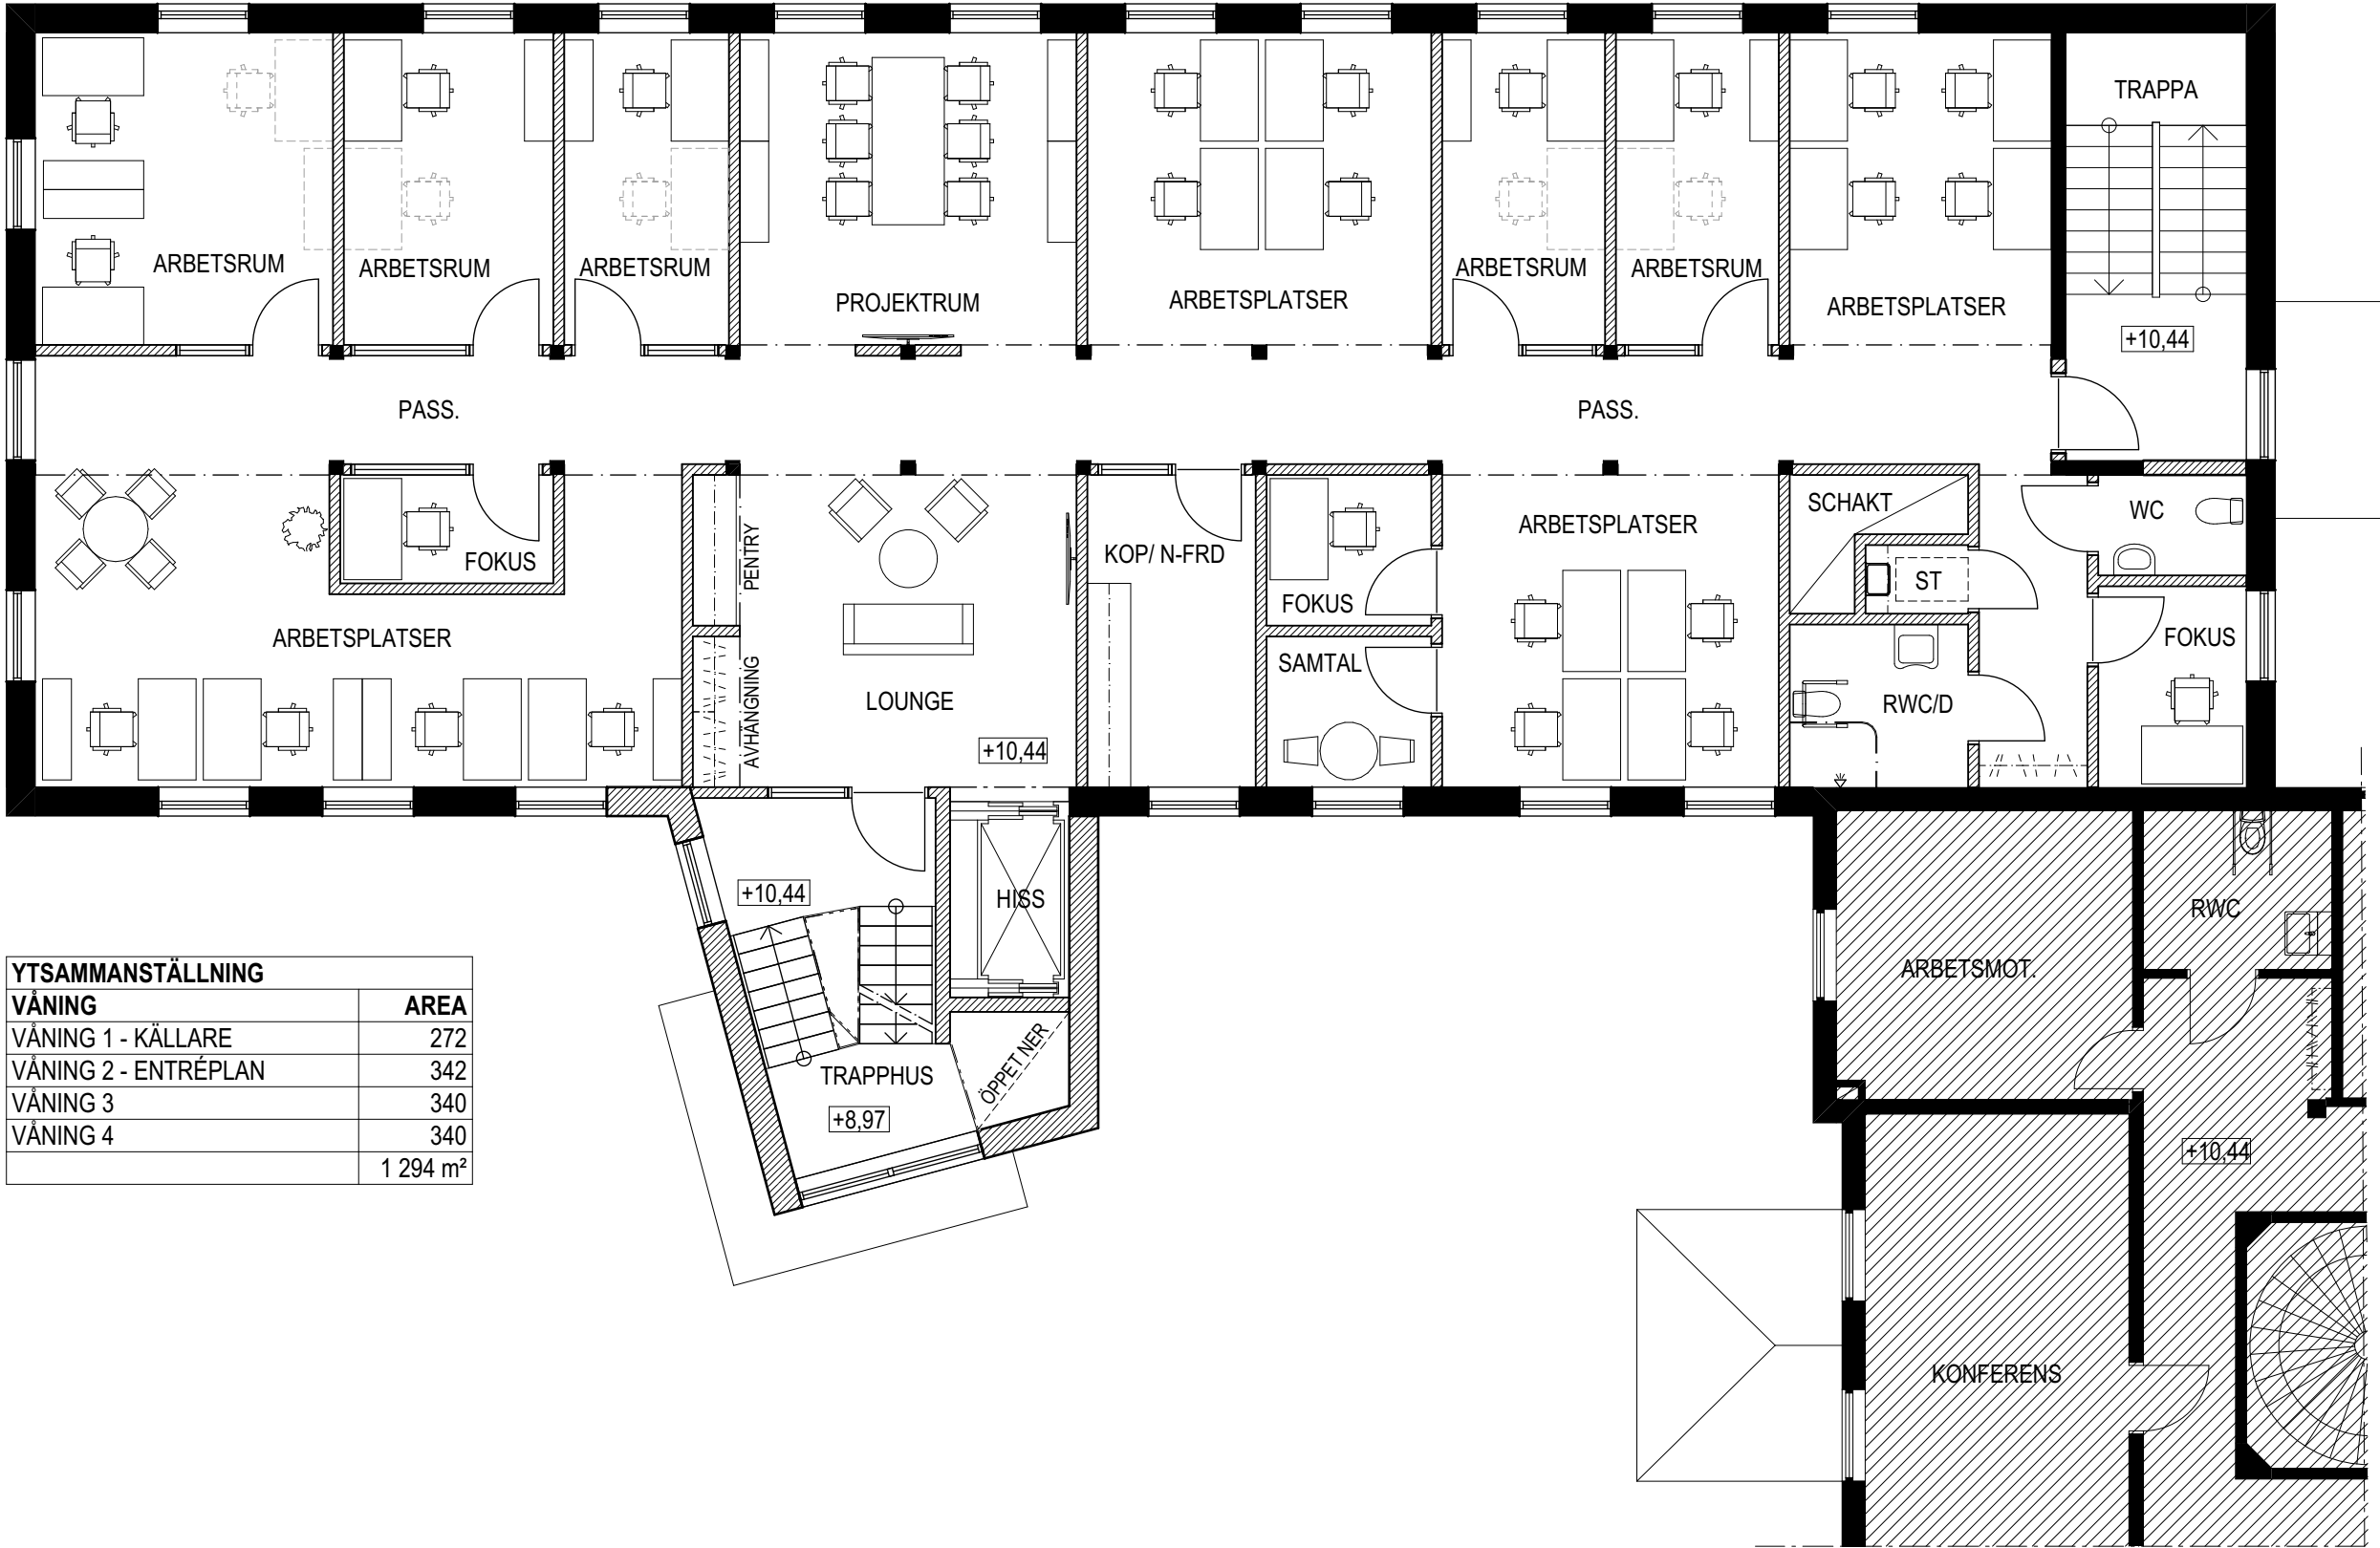

YTSAMMANSTÄLLNING	
VÅNING	AREA
VÅNING 1 - KÄLLARE	272
VÅNING 2 - ENTRÉPLAN	342
VÅNING 3	340
VÅNING 4	340
	1 294 m²

Skala 1:100 (A3) meter

0 1 2 3 4 5