



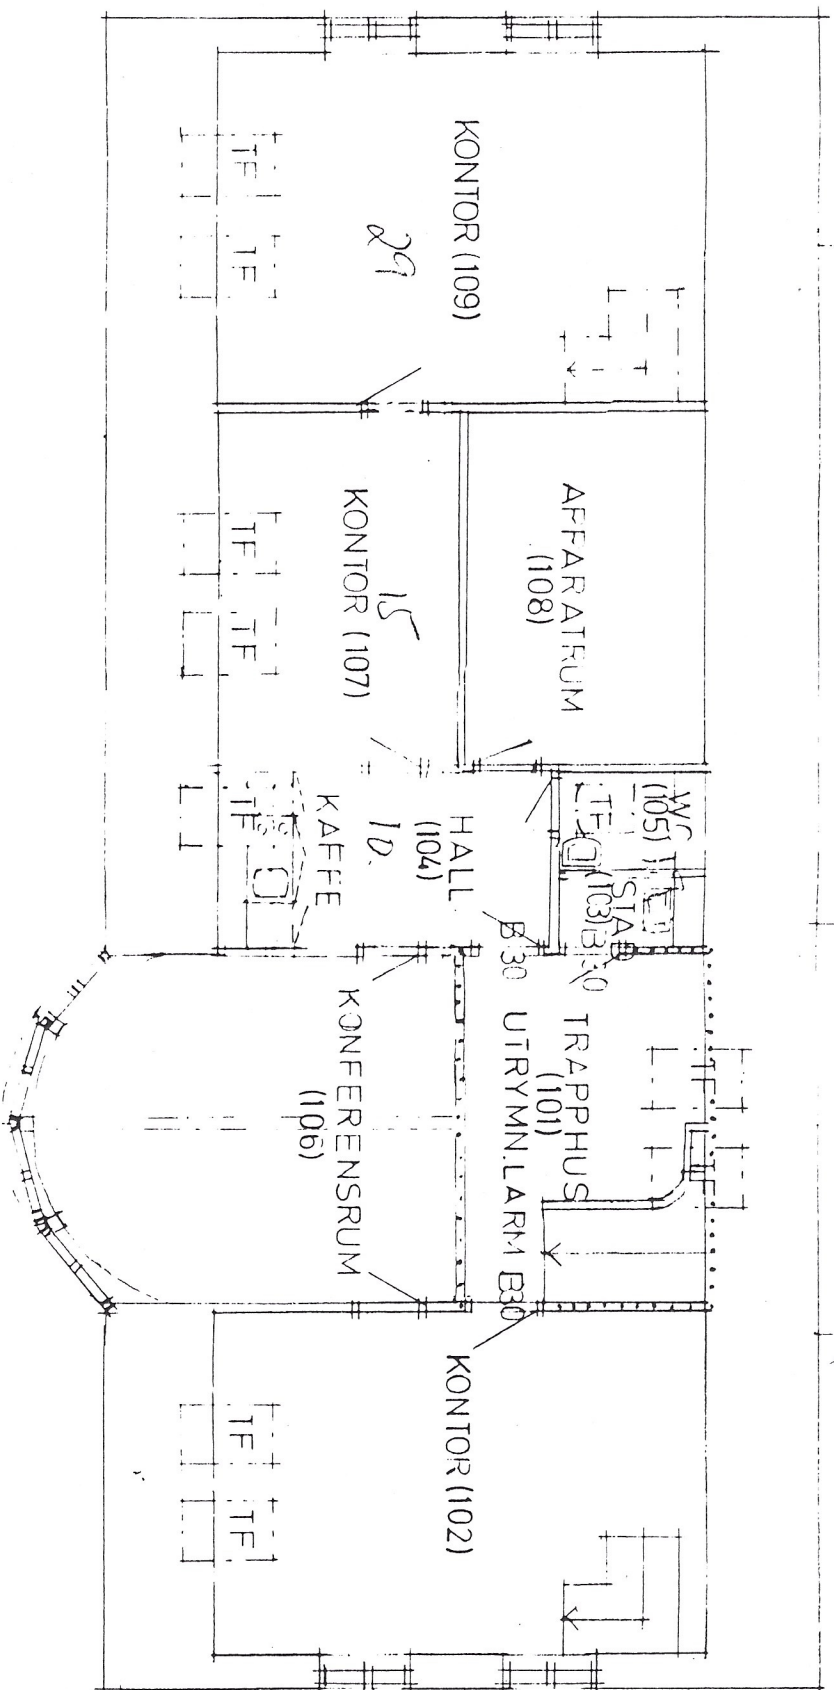

ÖVERVÅNING KONTORSBYGGNAD

A ←

Tillbyggnad

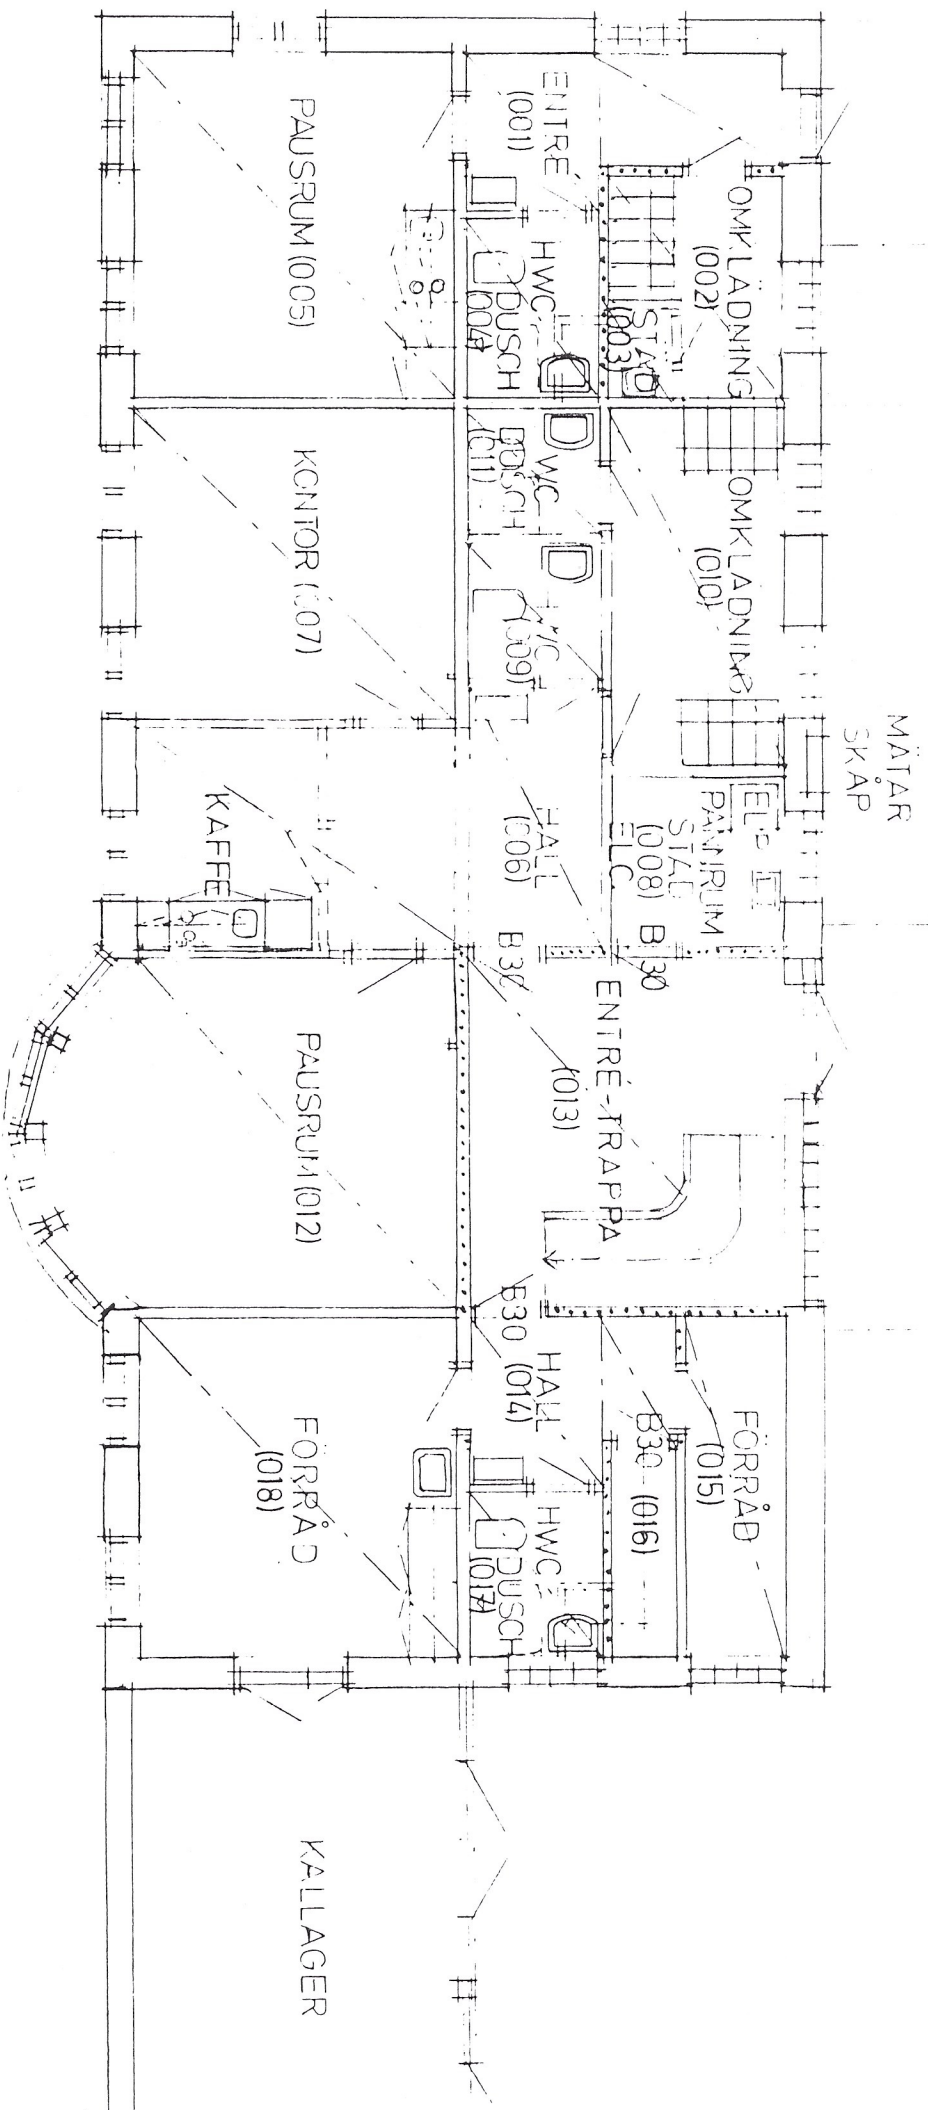

BOTTENVÅNING KONTORSRYGGNAD



FÖR