



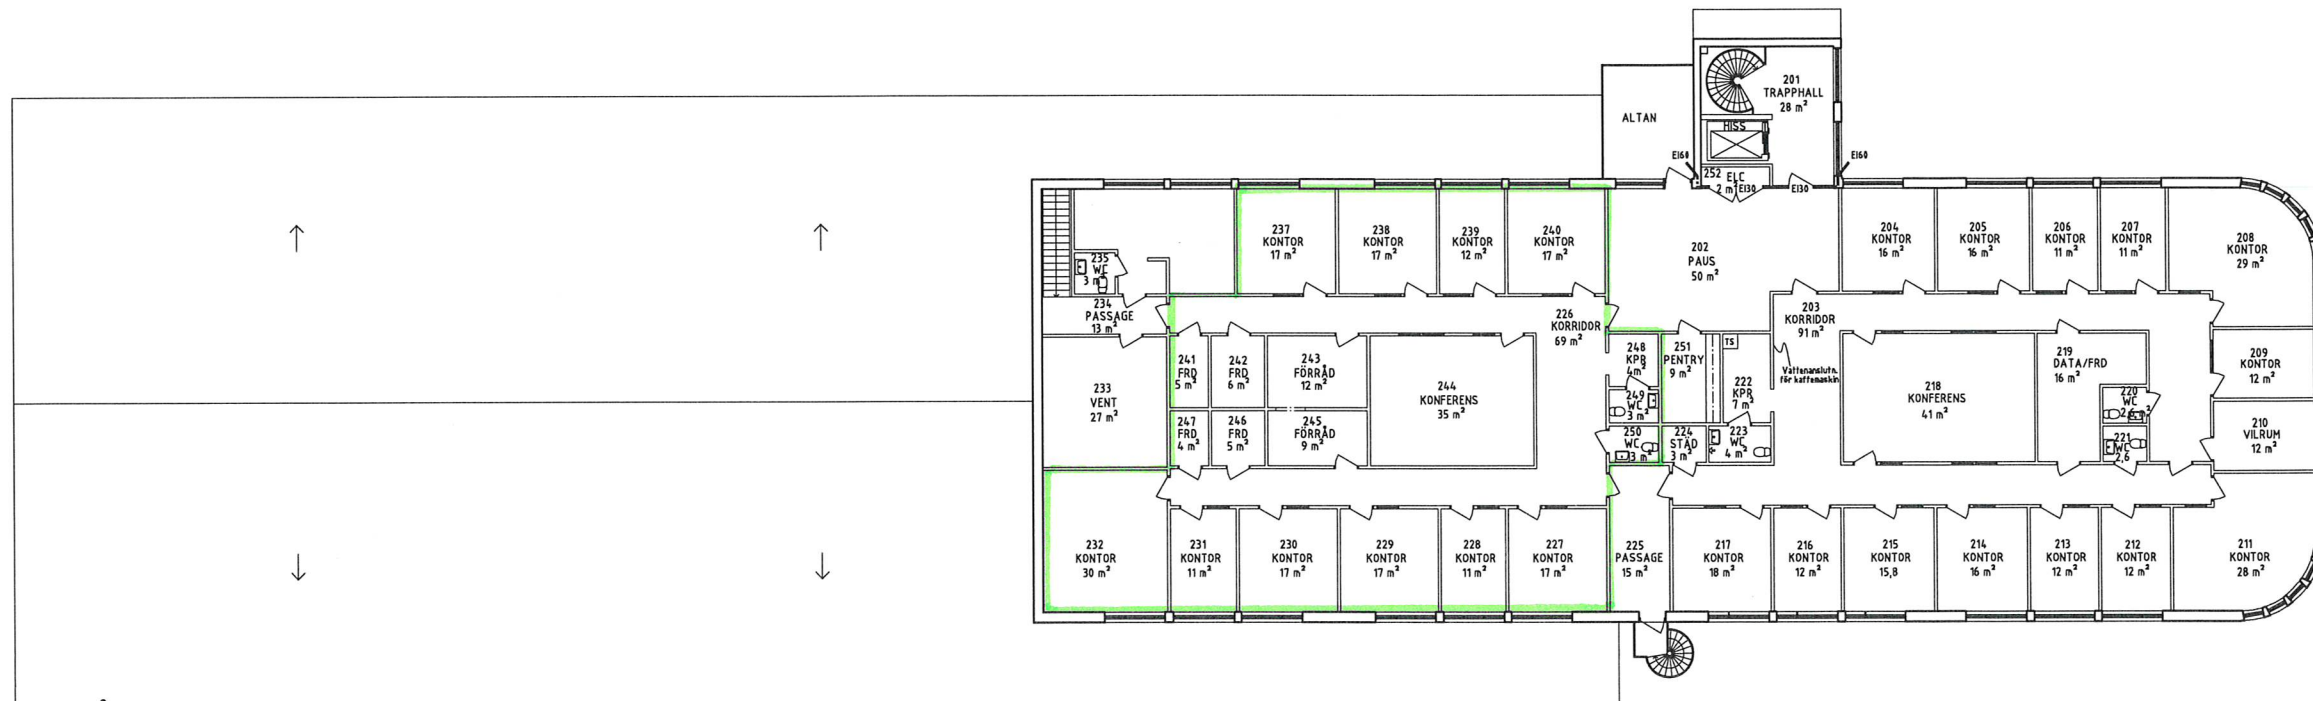

VÅNING 1 TR
1:300 A3

SKALL EJ BETRAKTAS SOM UPPMÄTNINGSRITNING,
AVVIKELSER KAN FÖREKOMMA.
FRÅGOR TAS MED ANSVARIG PROJEKTLEDARE.

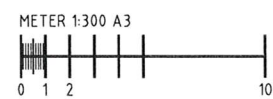

A		JUSTERING RUMSNR.	SF	2021-03-12
BET	ANT	ÄNDRINGEN AVSER	SIGN	DATUM
BYGGHANDLING				
				
Kv TRÅDET 2 ÖSTERSUND				
PROJEKTNUMMER 1040		RITAD AV SF		
DATUM 2020-12-16		ANSVARIG Stefan Persson		
RUMSBESKRIVNING PLAN VÅNING 1 TR				
SKALA A3 1:300	NUMMER A03-70-01		BET A	