



1 2 3 4 5 6 7 8 9

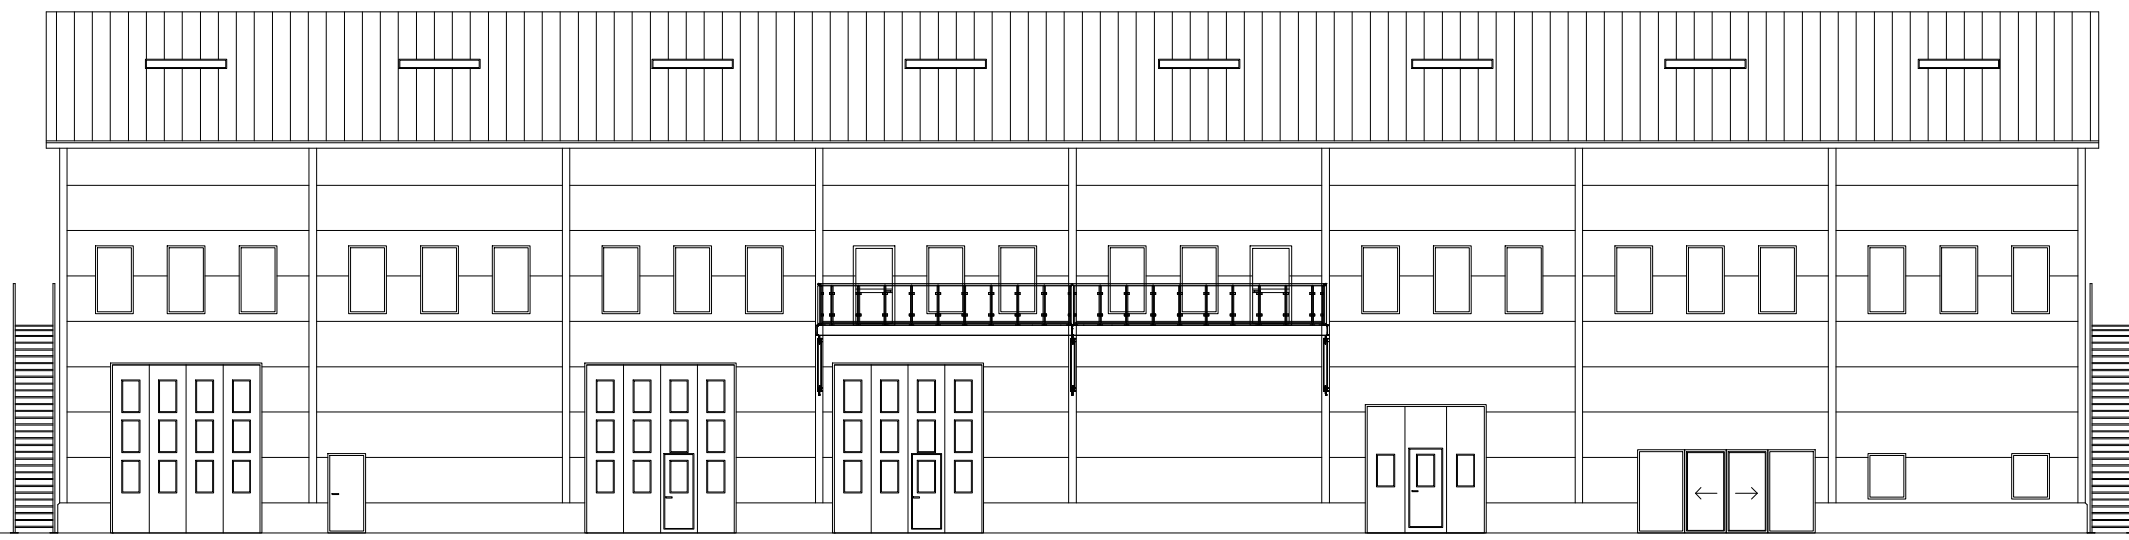


FASAD MOT VÄSTER

9 8 7 6 5 4 3 2 1

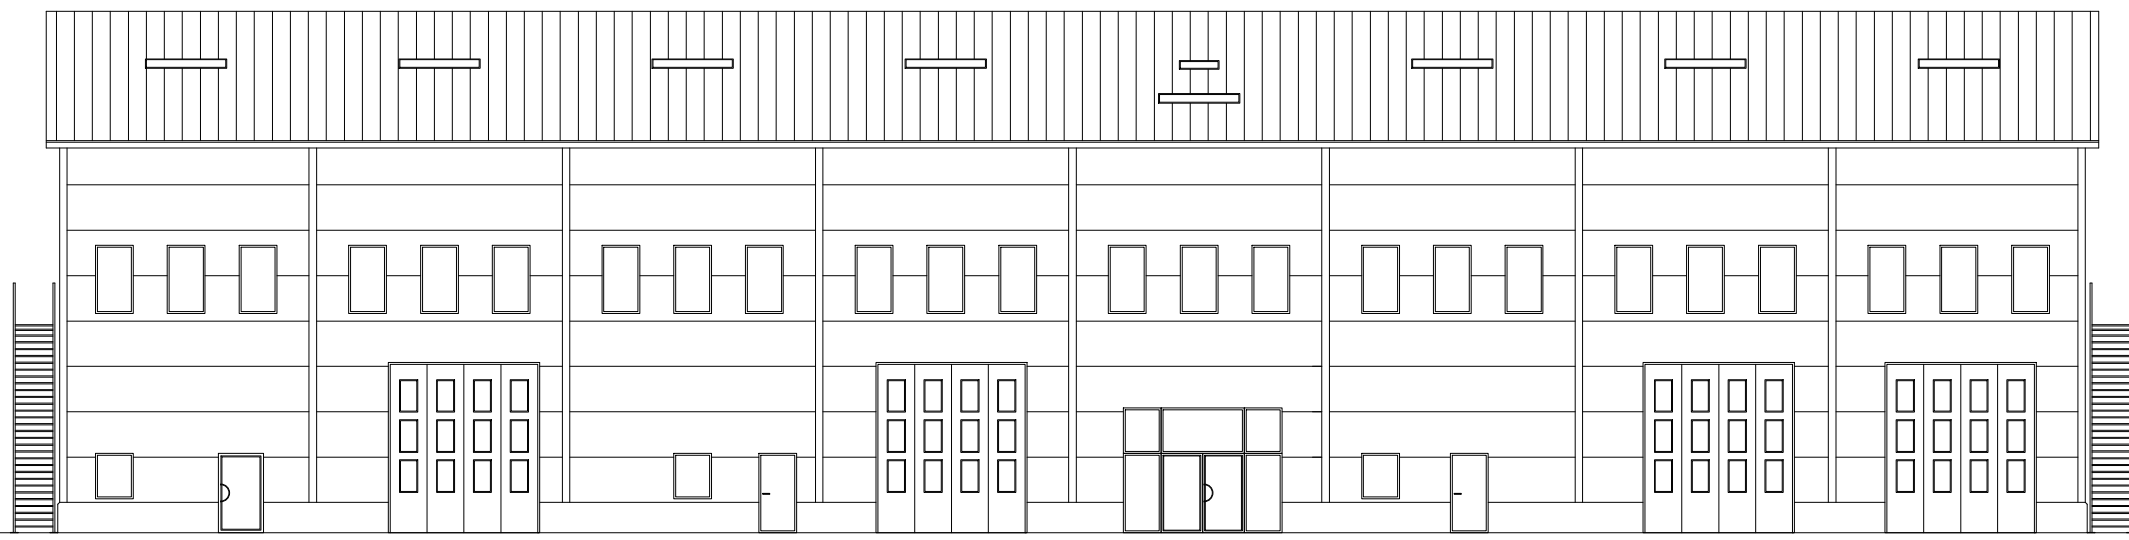

FASAD MOT ÖSTER

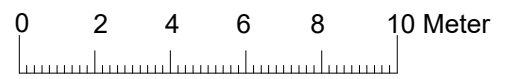

SKALA 1:100 ORIGINALSKALA I FORMAT A1

BET	ANT	ÄNDRINGEN AVSER	DATUM	SIGN
BYGGLOVSHANDLING				
STENVRETEN 5:65 ENKÖPINGS KOMMUN				
 FROSTSLINGAN FASTIGHETER				
UPPDRAG NR	HANDLÄGGARE	GRANSKAD		
DATUM	ANSVARIG			
2021-09-08	CS			
INDUSTRIHUS				
NYBYGGNAD				
FASAD LÅNGSIDA				
SKALA	A1 1:100	NUMMER	BET	
	A3 1:200	A-40.3-102		