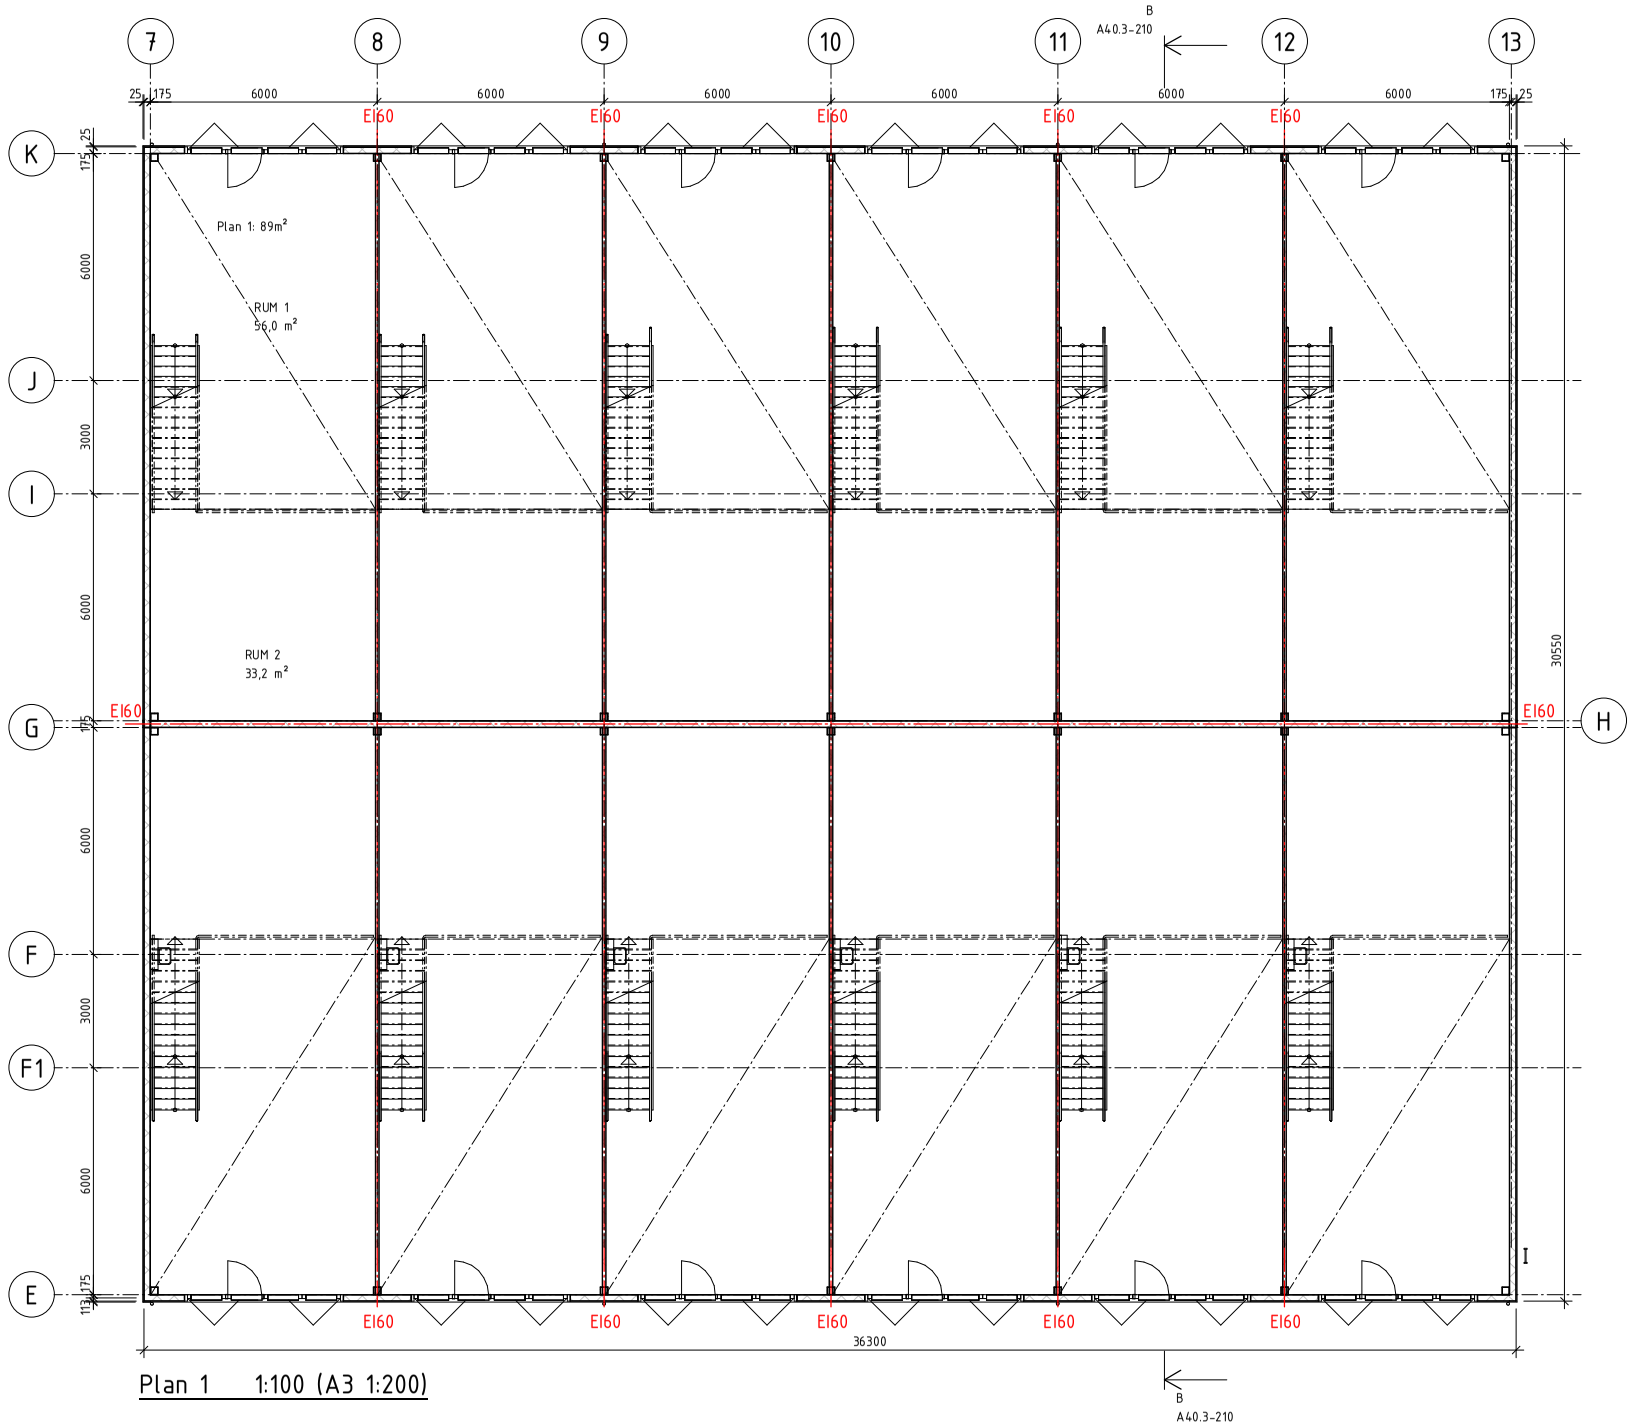

Plan 1 1:100 (A3 1:200)

SKALA 1:100 (A3 1:200)

0 1 2 5 10

METER

BET	ÄNDRINGEN AVSER	DATUM	SIGN

2019-07-03

Andersberg 14:49

GÄVLE KOMMUN

m3A arkitektur AB

malin@m3a.se 070-325 60 71

UPPDRAG NR	RITAD/KONSTR. AV	HANDLÄGGARE
1734	MHL	MHL
DATUM 2018-06-08	ANSVARIG Malin H Lindgren	

HANTVERKHUS AB
HUS 2
6x15m
PLAN 1

SKALA	NUMMER	BET
A1 1:100 A3 1:200	A40.1-201	

2019-07-03 16:20:42 M:\m3A\Projekt\Andersberg 14-49 pekkas hantverkarlängor\Ritningar\modell 15m dubbel.rvt