




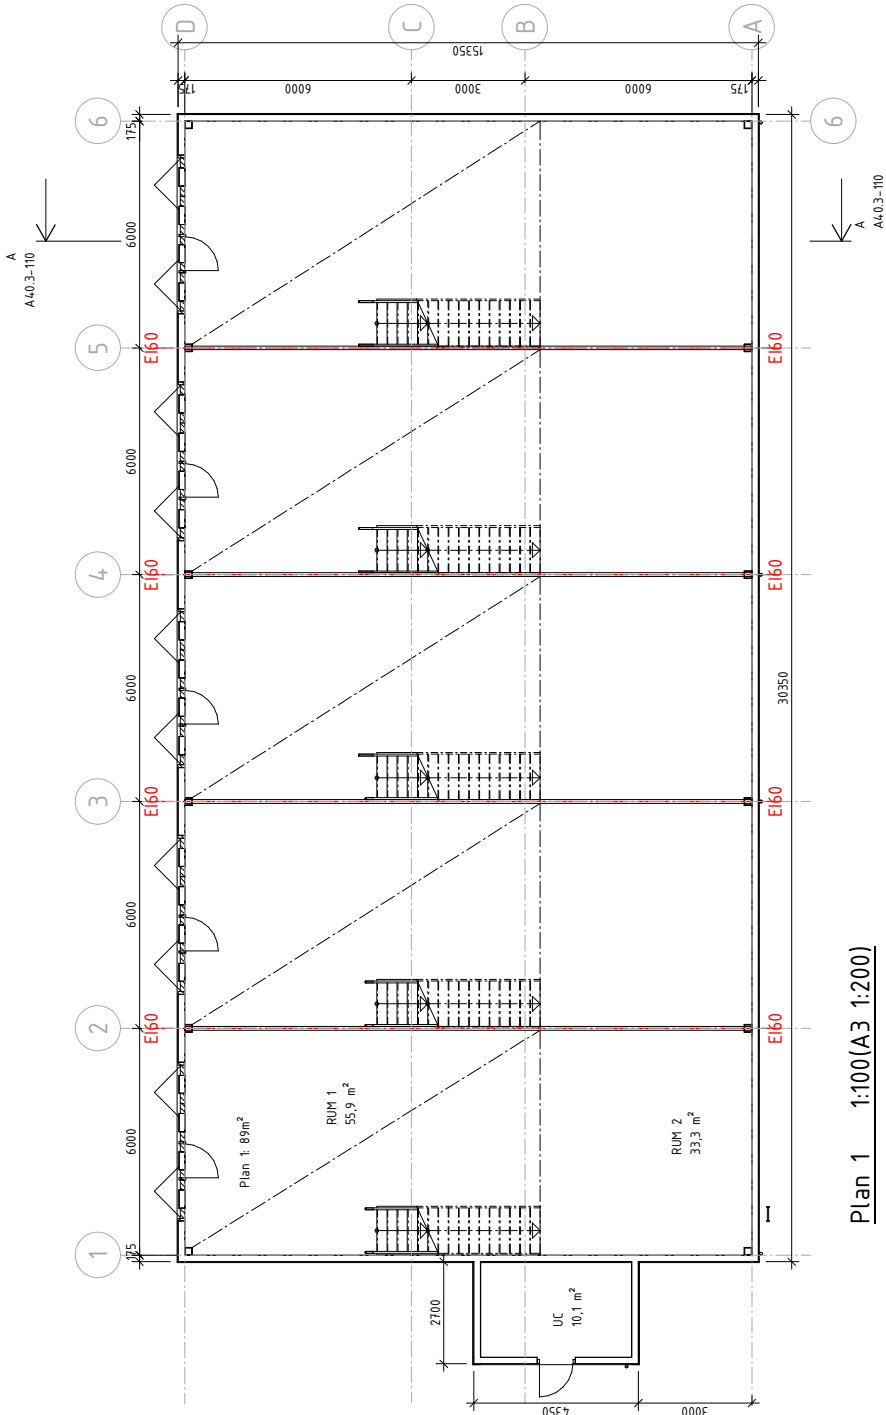


Plan 1 1:100(A3 1:200)

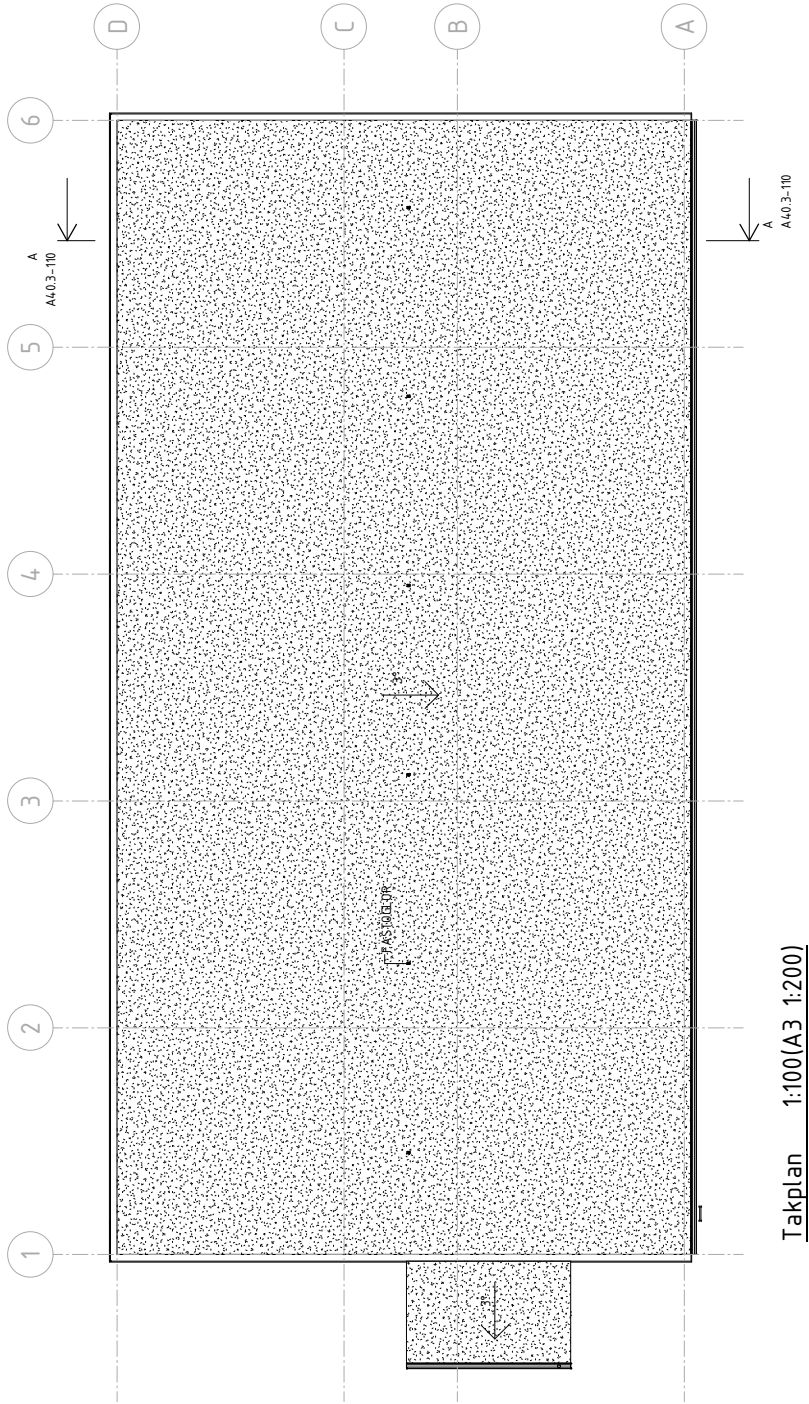

Takplan 1:100(A3 1:200)

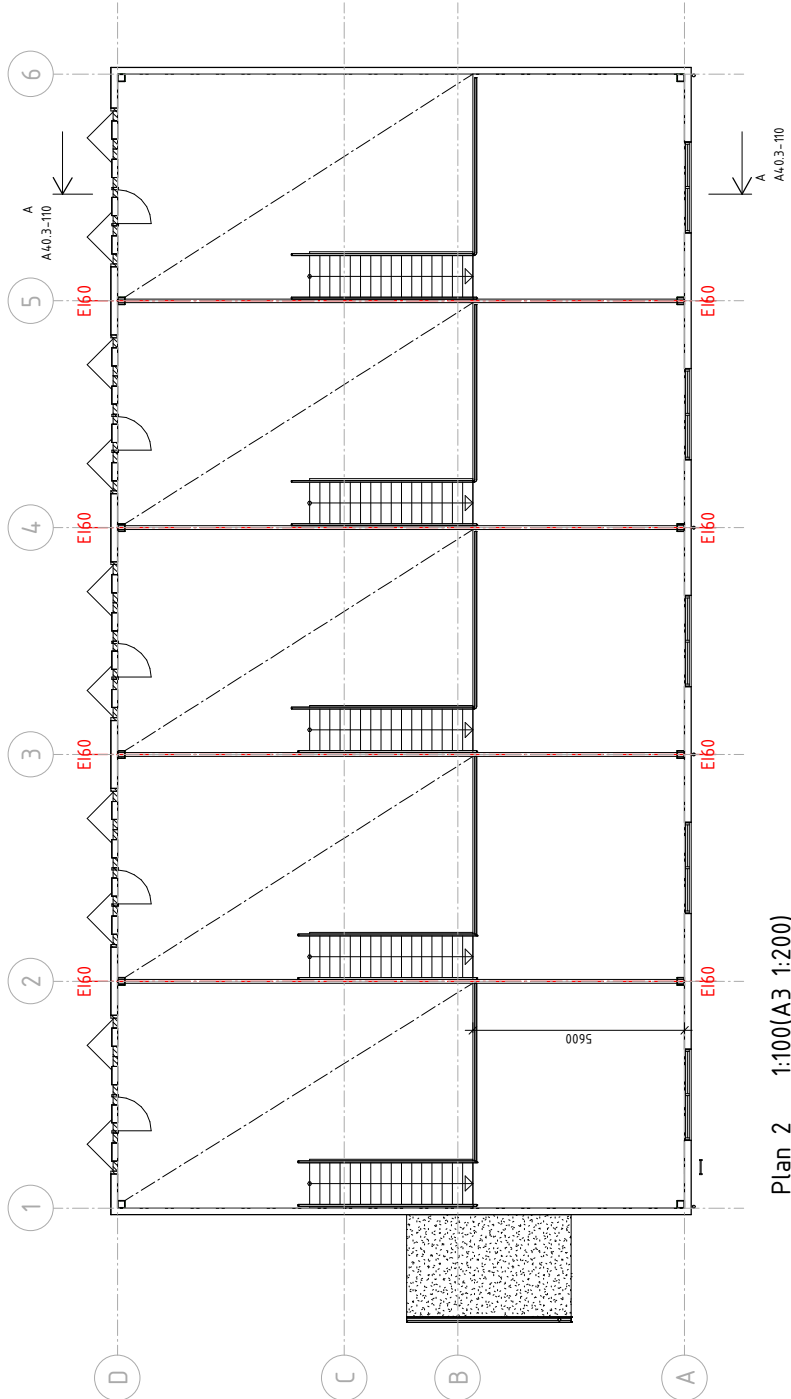

Plan 2 1:100(A3 1:200)

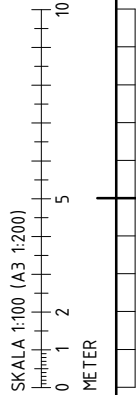

BET	ANDRINGSÄR	DATUM	SGN
		2019-07-03	
Andersberg 14.4.9			
GÄVLE KOMMUN			
m3A arkitektur AB			
malin@m3a.se		070-325 60 71	
UPDRAGS NR	SKENKOSTR AV	UNDERSÖKARE	
1734	MHL	MHL	
DATUM	ANSÖR	Malin H Lindgren	
2018-06-08			
HANTVERKSHUS AB			
HUS 1			
5x15m			
PLANER			
SKALA	SKALA	SKALA	BET
A1 1:100	A1 1:100	A40.1-101	
A3 1:200			