

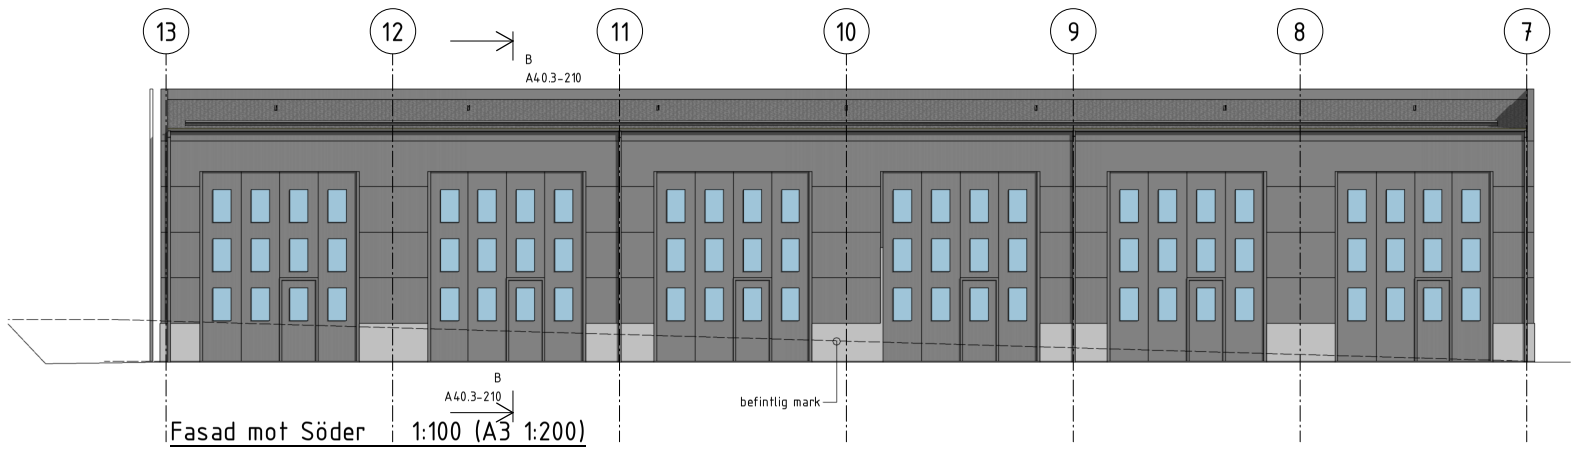



Fasad mot Söder 1:100 (A3 1:200)

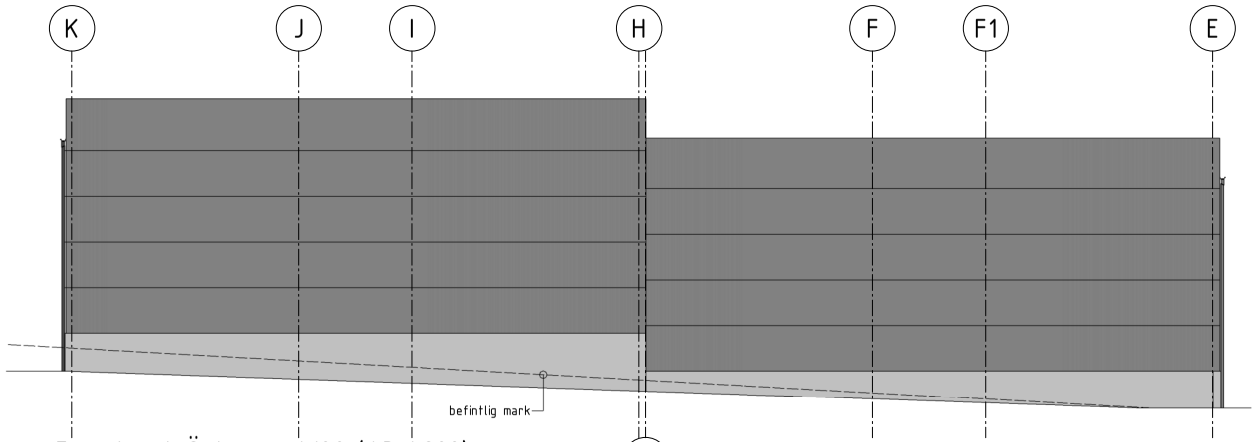


Fasad mot Öster 1:100 (A3 1:200)

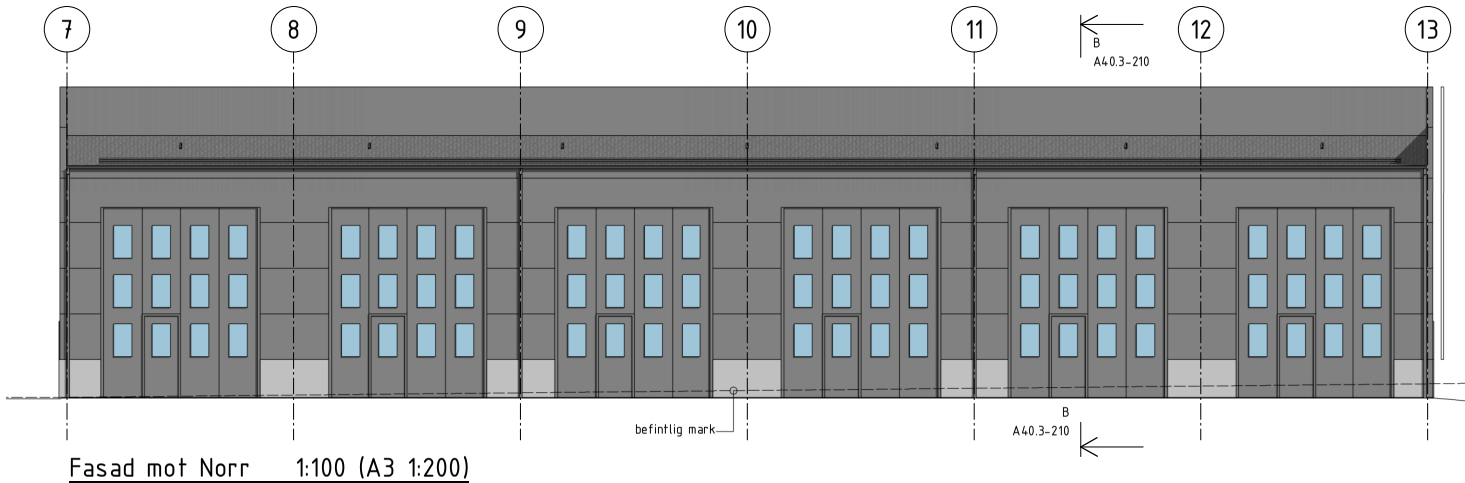

Fasad mot Norr 1:100 (A3 1:200)

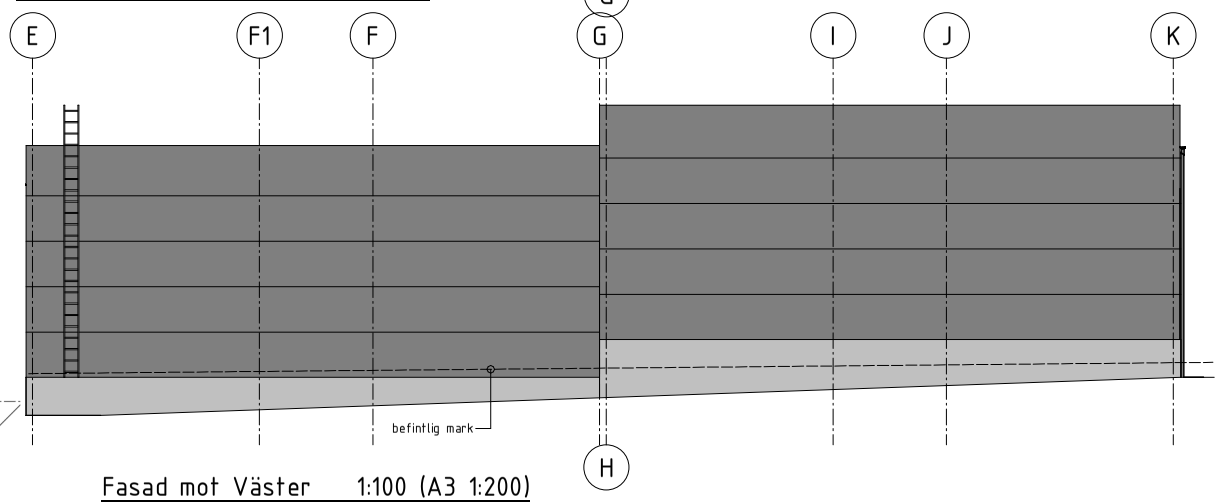

Fasad mot Väster 1:100 (A3 1:200)

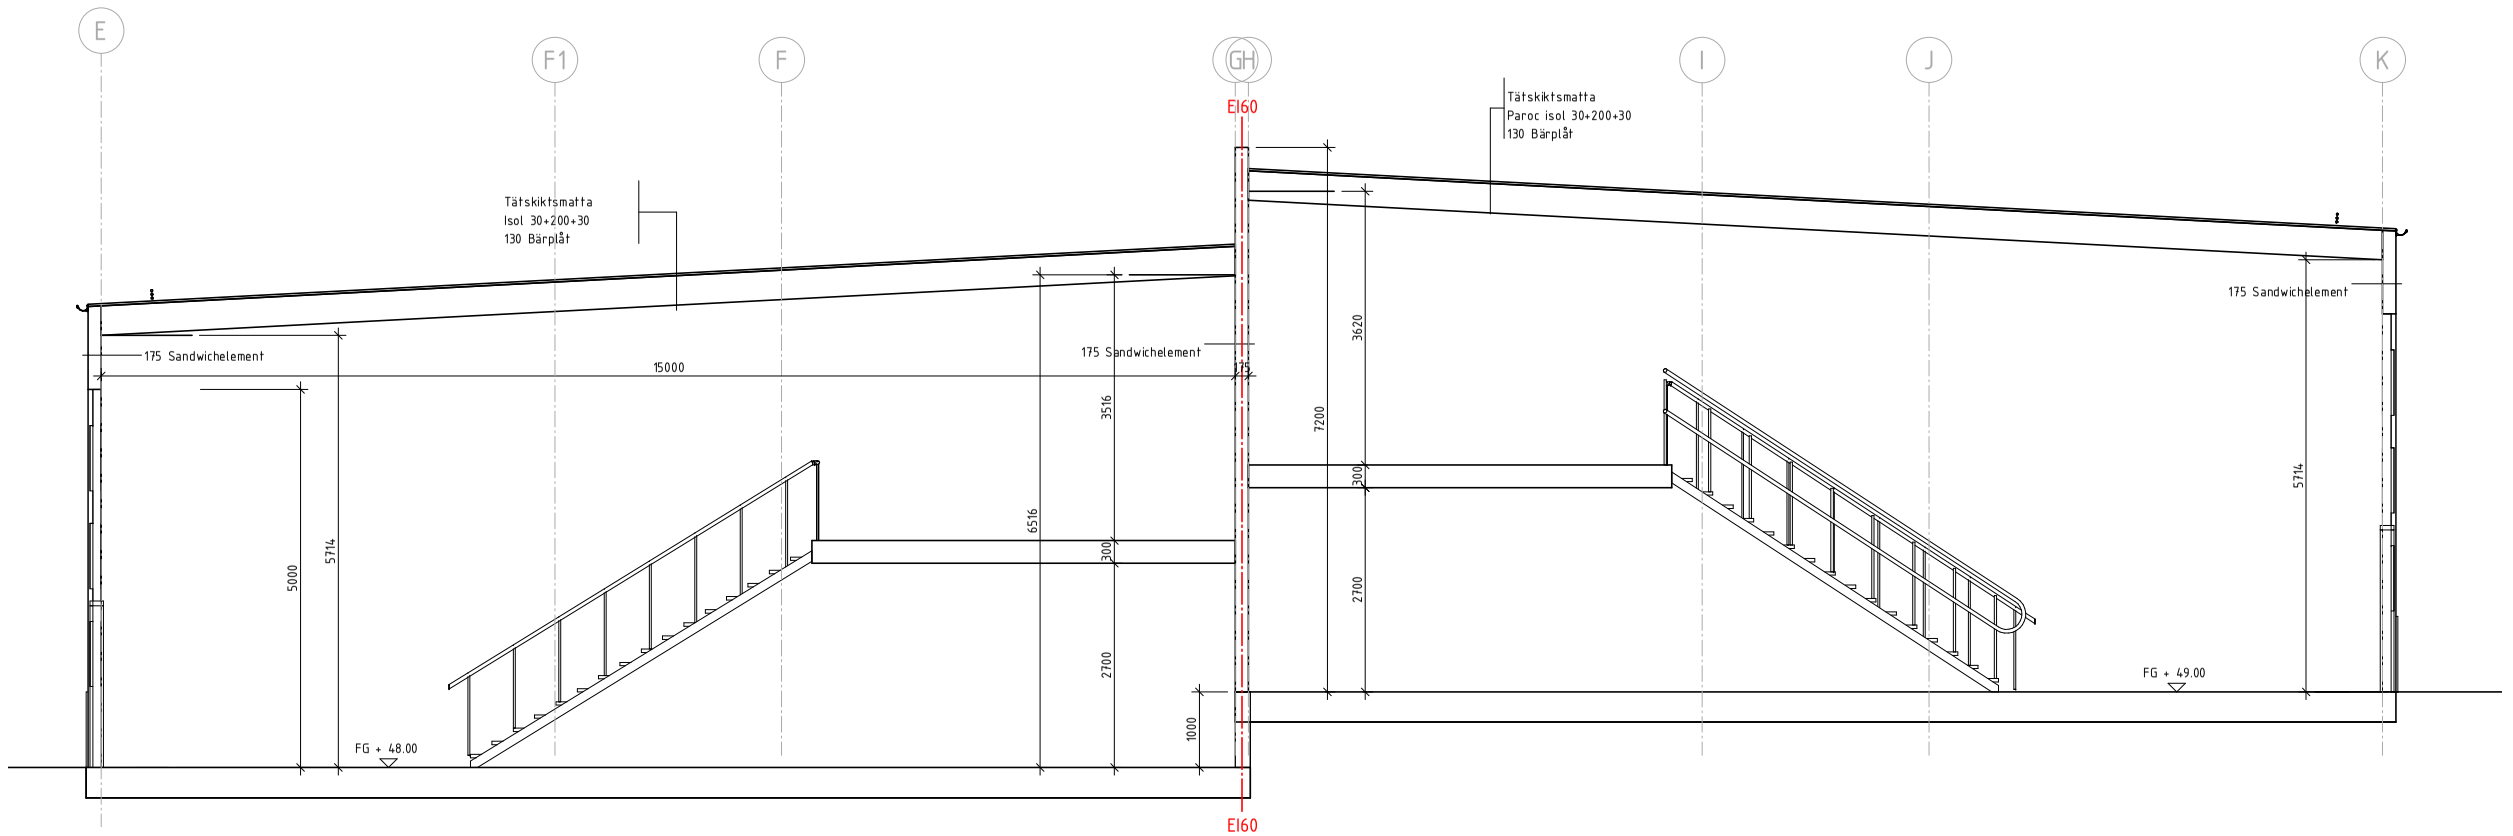

B-B 1:50 (A3 1:100)

SKALA 1:100 (A3 1:200)

0 1 2 5 10

METER

FÖRKLARING

Väggar: typ Paroc Sandwichelement

Väggar UC: Sinusprofilerad plåt typ Lindab sin26.

Kulörer väggar, portar, dörrar, fönster, hängrännor, stuprör mörkgrå NCS S 7502-N.

Tak: Tätskiktsmatta mörkgrå

-

BET	ÄNDRINGEN AVSER	DATUM	SIGN
	2019-07-04		

Andersberg 14:49
GÄVLE KOMMUN

m3A arkitektur AB
malin@m3a.se 070-325 60 71

UPPDRAG NR	RITAD/KONSTR AV	HANDLÄGGARE
1734	MHL	MHL

DATUM 2018-06-08 ANSVARIG Malin H Lindgren

HANTVERKHUS AB
HUS 2
6x15m
FASADER OCH SEKTION

SKALA	NUMMER	BET
A1 1:100 A3 1:200	A40.3-210	

M:\m3A\Projekt\Andersberg 14-49 pekkas hantverkarlängor\Ritningar\modell 15m dubbel.rvt
2019-07-04 14:05:18