


FÖRETAGSLOKALER
BRF SJÖÄNG

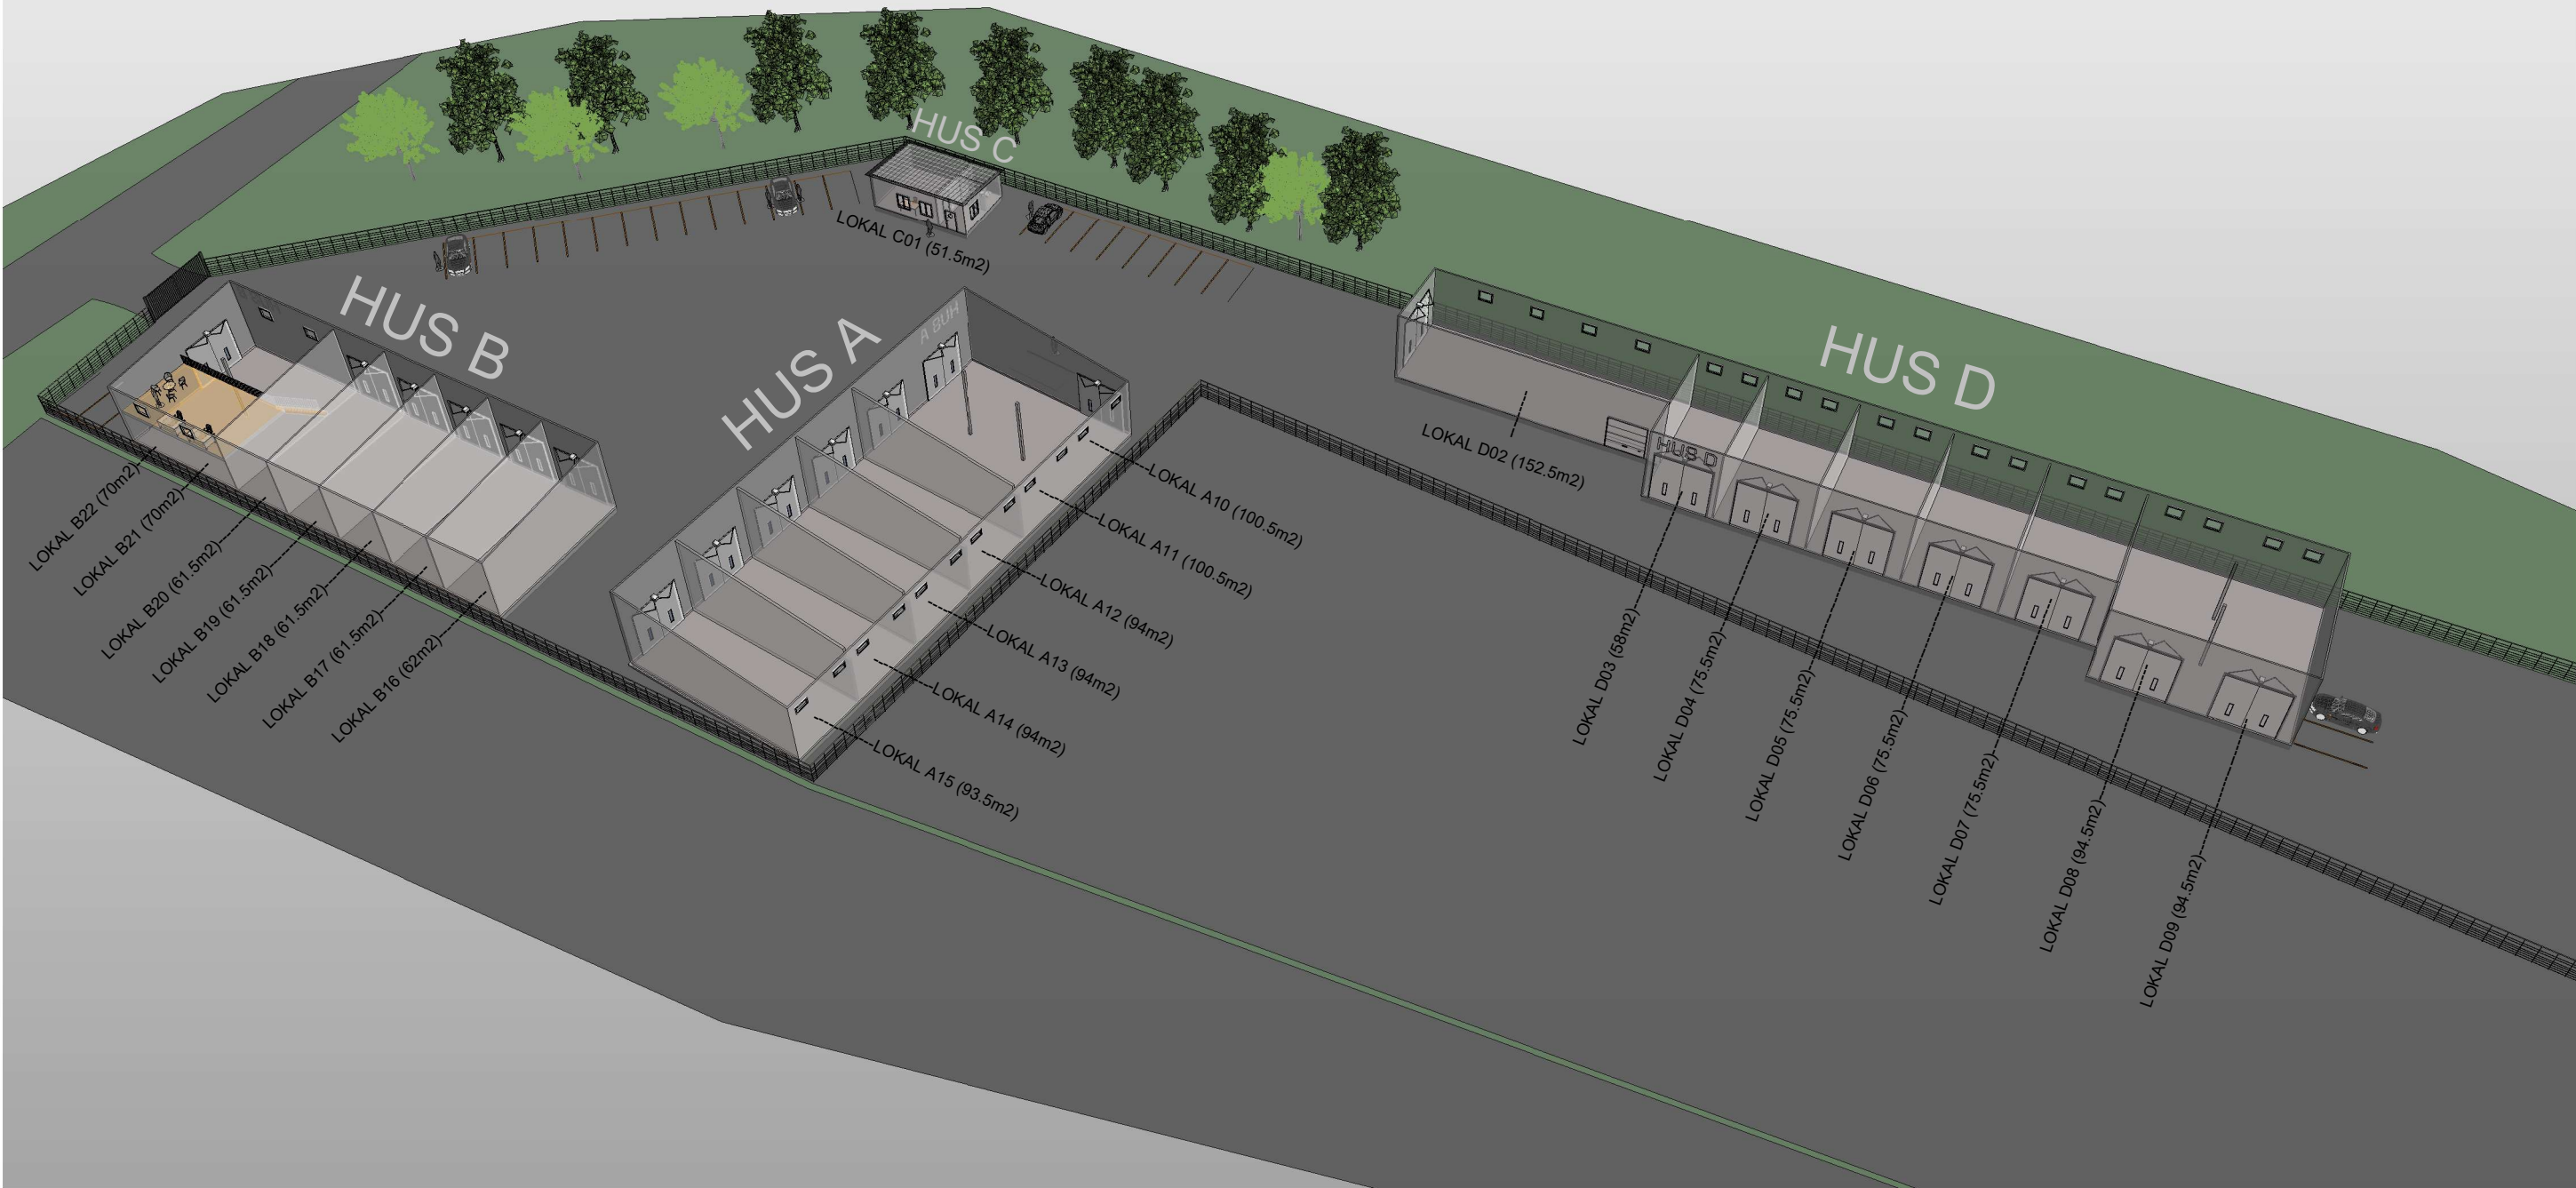

BE T	AN T	ÄNDRINGEN AVSER	DATU M	SIGN		
FÖRETAGSLOKALER						
KÄLLÖ 5:9						
						
UPPDRAG. 2201	RITAD/KONSTR. OR	HANDLAGG ARE				
DATU 23 10 05	ANSVAR ML					
ÖVERSIKT						
Unnamed						
Inrad 1						
Inrad 2						
SKAL A	NUMM A-40.3.07	BE T				