
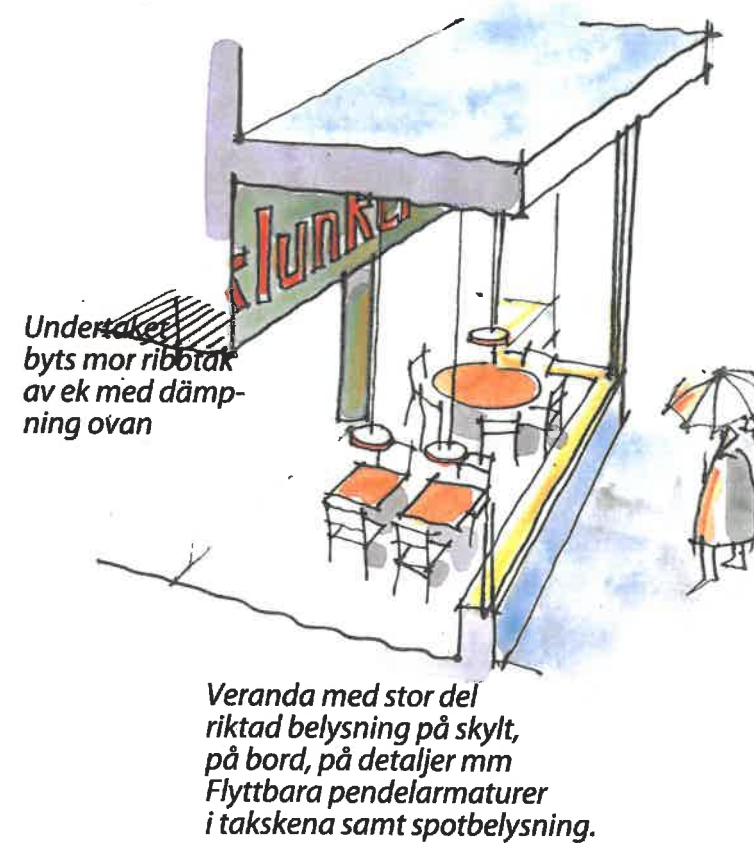
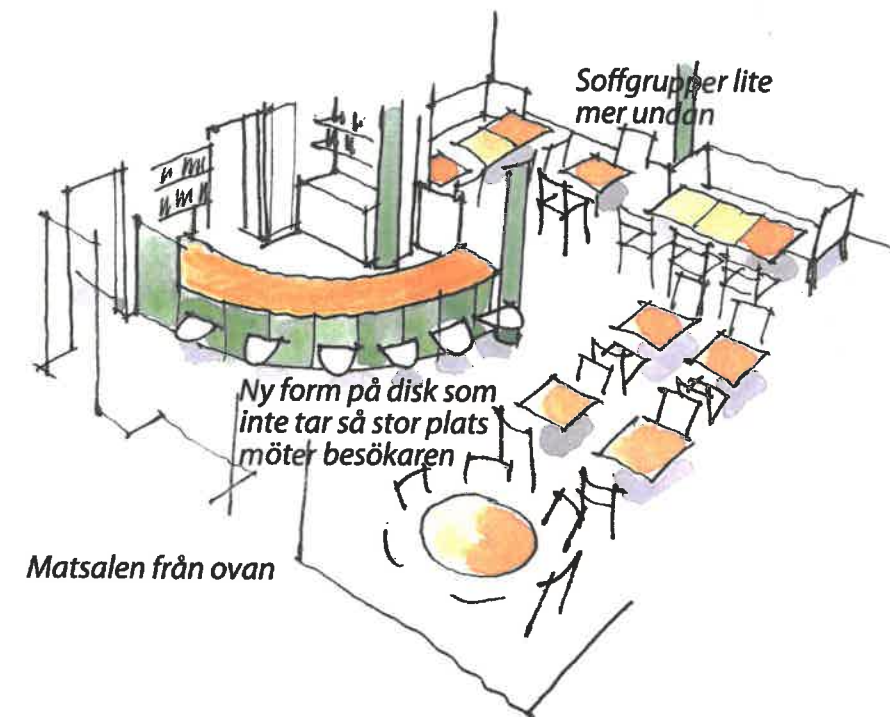


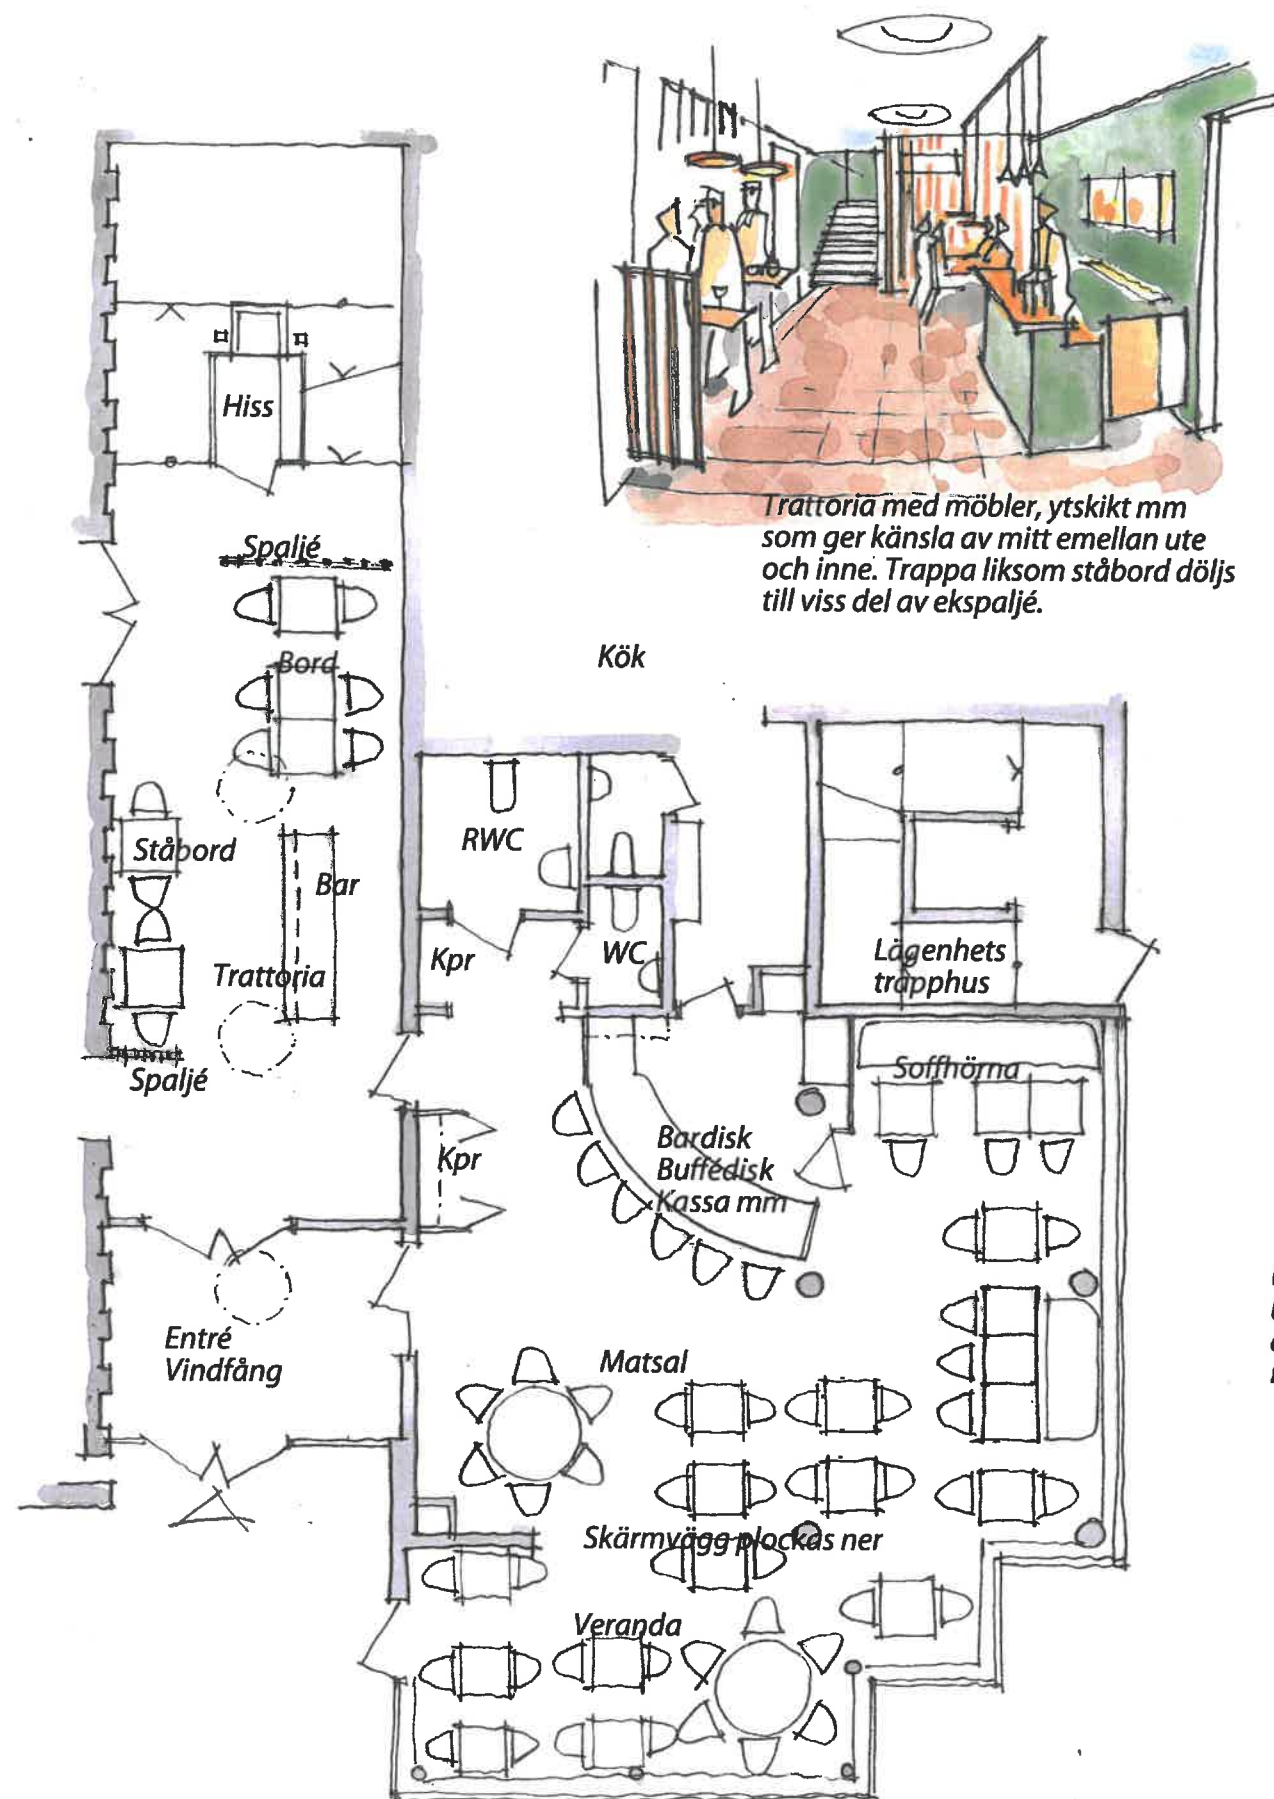

Söder 37;5, 7

Söders Källa

Åtgärdsprogram för fler platser och en ny profil

Planskiss 1:100 (A3)
Miljöskisser

Datum 220411

Arkitektgruppen i Gävle
Nils S

5 --

.

.

.

1 -

0 -