

Utrymmingsväg

Brandcellisgräns

Bygglövsgräns

FÖRKLÄRINGAR

BEF. DÖRR FLYTTAS

NY DÖRR

BEFÄSTIG DÖRR

ISOLERING EFTER BYGNING

NYA BYGGNADSDÄLAR

BEF. BYGGNADSDÄLAR

BEF. BECKENSVÄGGAR

FÖRKLÄRINGAR

BYGGHANDLING

ÅMB

13-10-10

SGN

ÄRREGRÖNING

ÅMB

ANDRINGS ÅRSER

DATUM

REK

ÅR

BYGGHANDLING

ÅMB

13-10-10

SGN

ÄRREGRÖNING

ÅMB

ANDRINGS ÅRSER

DATUM

REK

ÅR

SOÖERS KÄLLA

SOÖER 37,5

JOHAN SKOOG

arkitektkontor ab

UPPDRAG NR

RIKAD AV

ANSVARIG

TH

2013-07-05

2038

12038

OMBYGGNAD/TILLBYGGNAD

SOÖERS KÄLLA

RESTAURANGKÖK PLAN 2

SKALA

1:50 (A1)

1:100 (A3)

NUMMER

A46-1-01

A

KÖKSUTRUSTNING

1. Kylrum

0,7 kW

2. Grillkylbänk

330 W

3. Ugn på stativ

11 kW

4. Frys

1120 W

5. -

-

6. Dubbla hyllplan

-

7. Rostfri bänk m. enkel diskho

-

8. Kylbänk

400 W

9. Kylskåp

334 W

10. -

-

11. Värmeskåp

1,75 kW

12. Salamander

2,8 kW

13. Rostfri bänk

-

14. Dubbla hyllplan

-

15. Rostfri bänk

-

16. Kylbänk med kylränn

-

17. Rostfri bänk

-

18. Dubbla hyllplan

-

19. Rostfri bänk m. ho

-

20. -

-

21. Chill blast

800 W

22. Stayhot

1000 W

OBS! Innan beställning av utrustning

kontrolleras samtliga mått på plats.

ÖBS!


HANDLING FÖR


KÖKSUTRUSTNING

FÖRÄTTNINGEN

UNDERLAG SOM TILLHANDAHÅLLS

AV TINA HÖRBERG

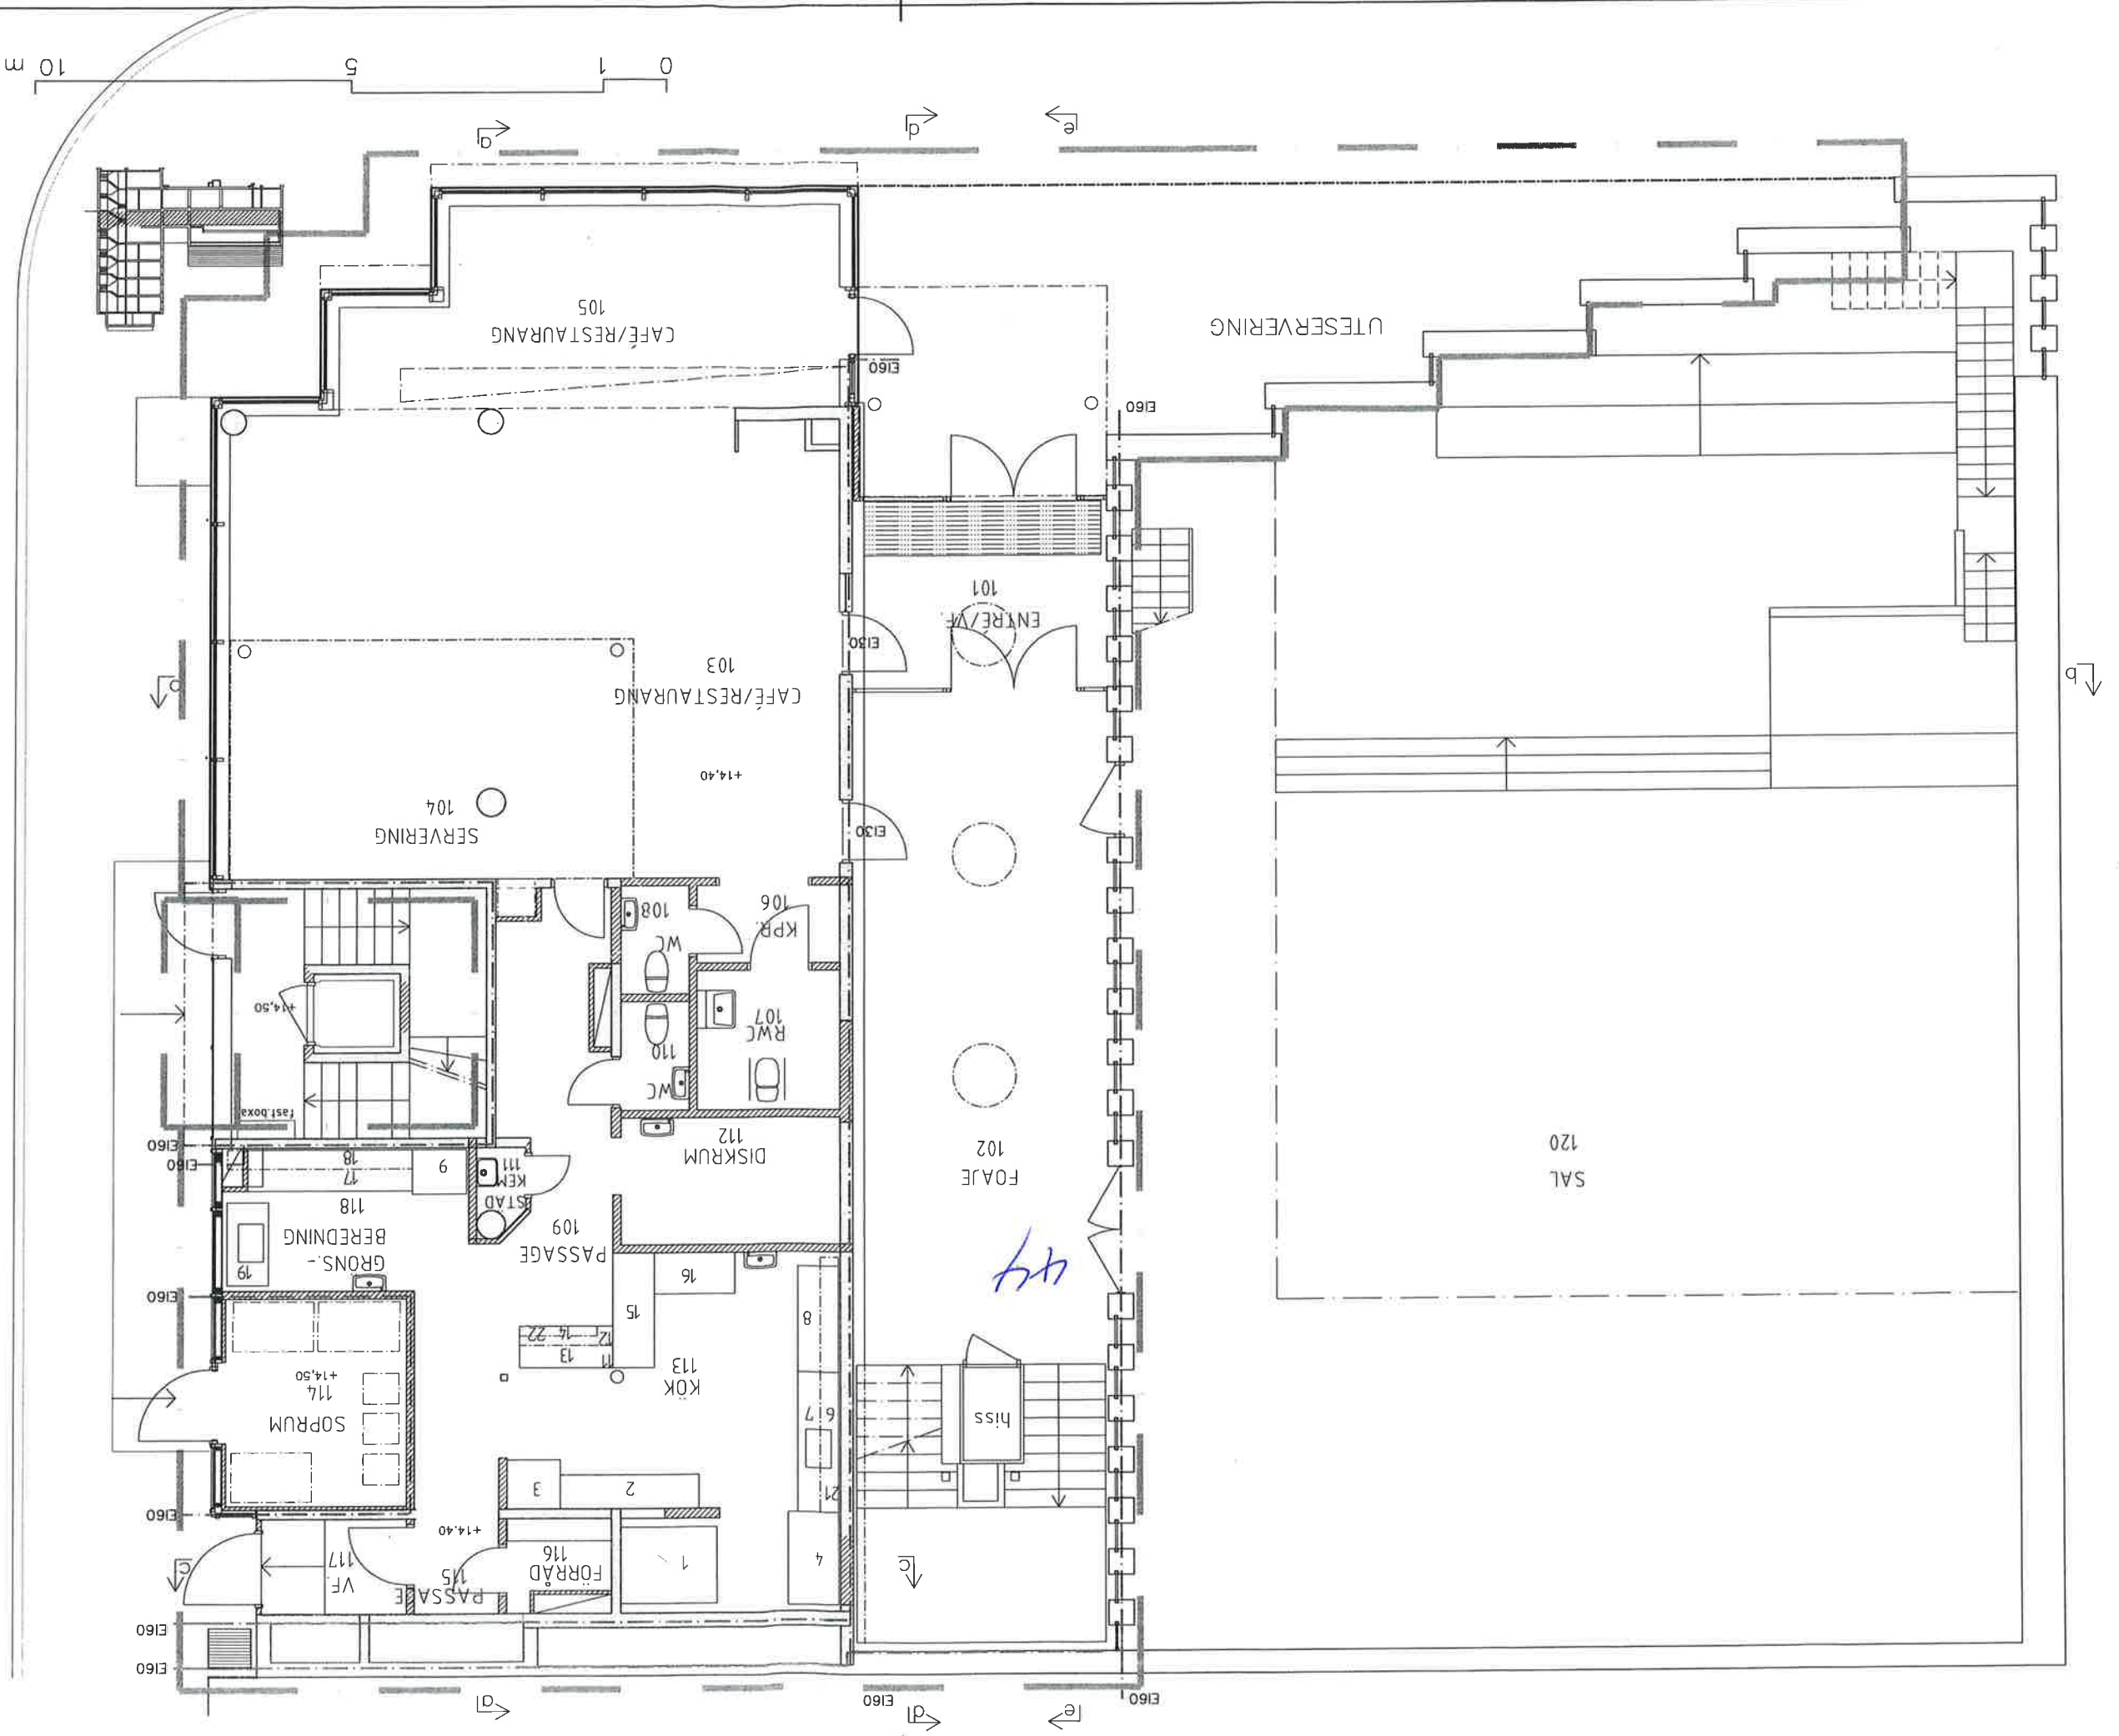

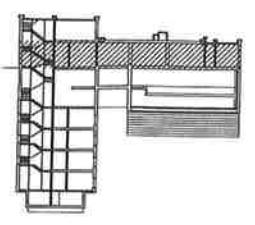

Utrymningsväg

Brandcellsgårns

Bygglövgårns

FÖRKLARINAR

REF. DÖRR FLYTTS

NY DÖRR

BEFINTLIG DÖRR

IGENSKÄTTNING EFTER RIVNING

NYA BYGGNADSDÄLAR

REF. BYGGNADSDÄLAR

REF. BEHÖGVÄGGAR

FÖRKLARINAR