


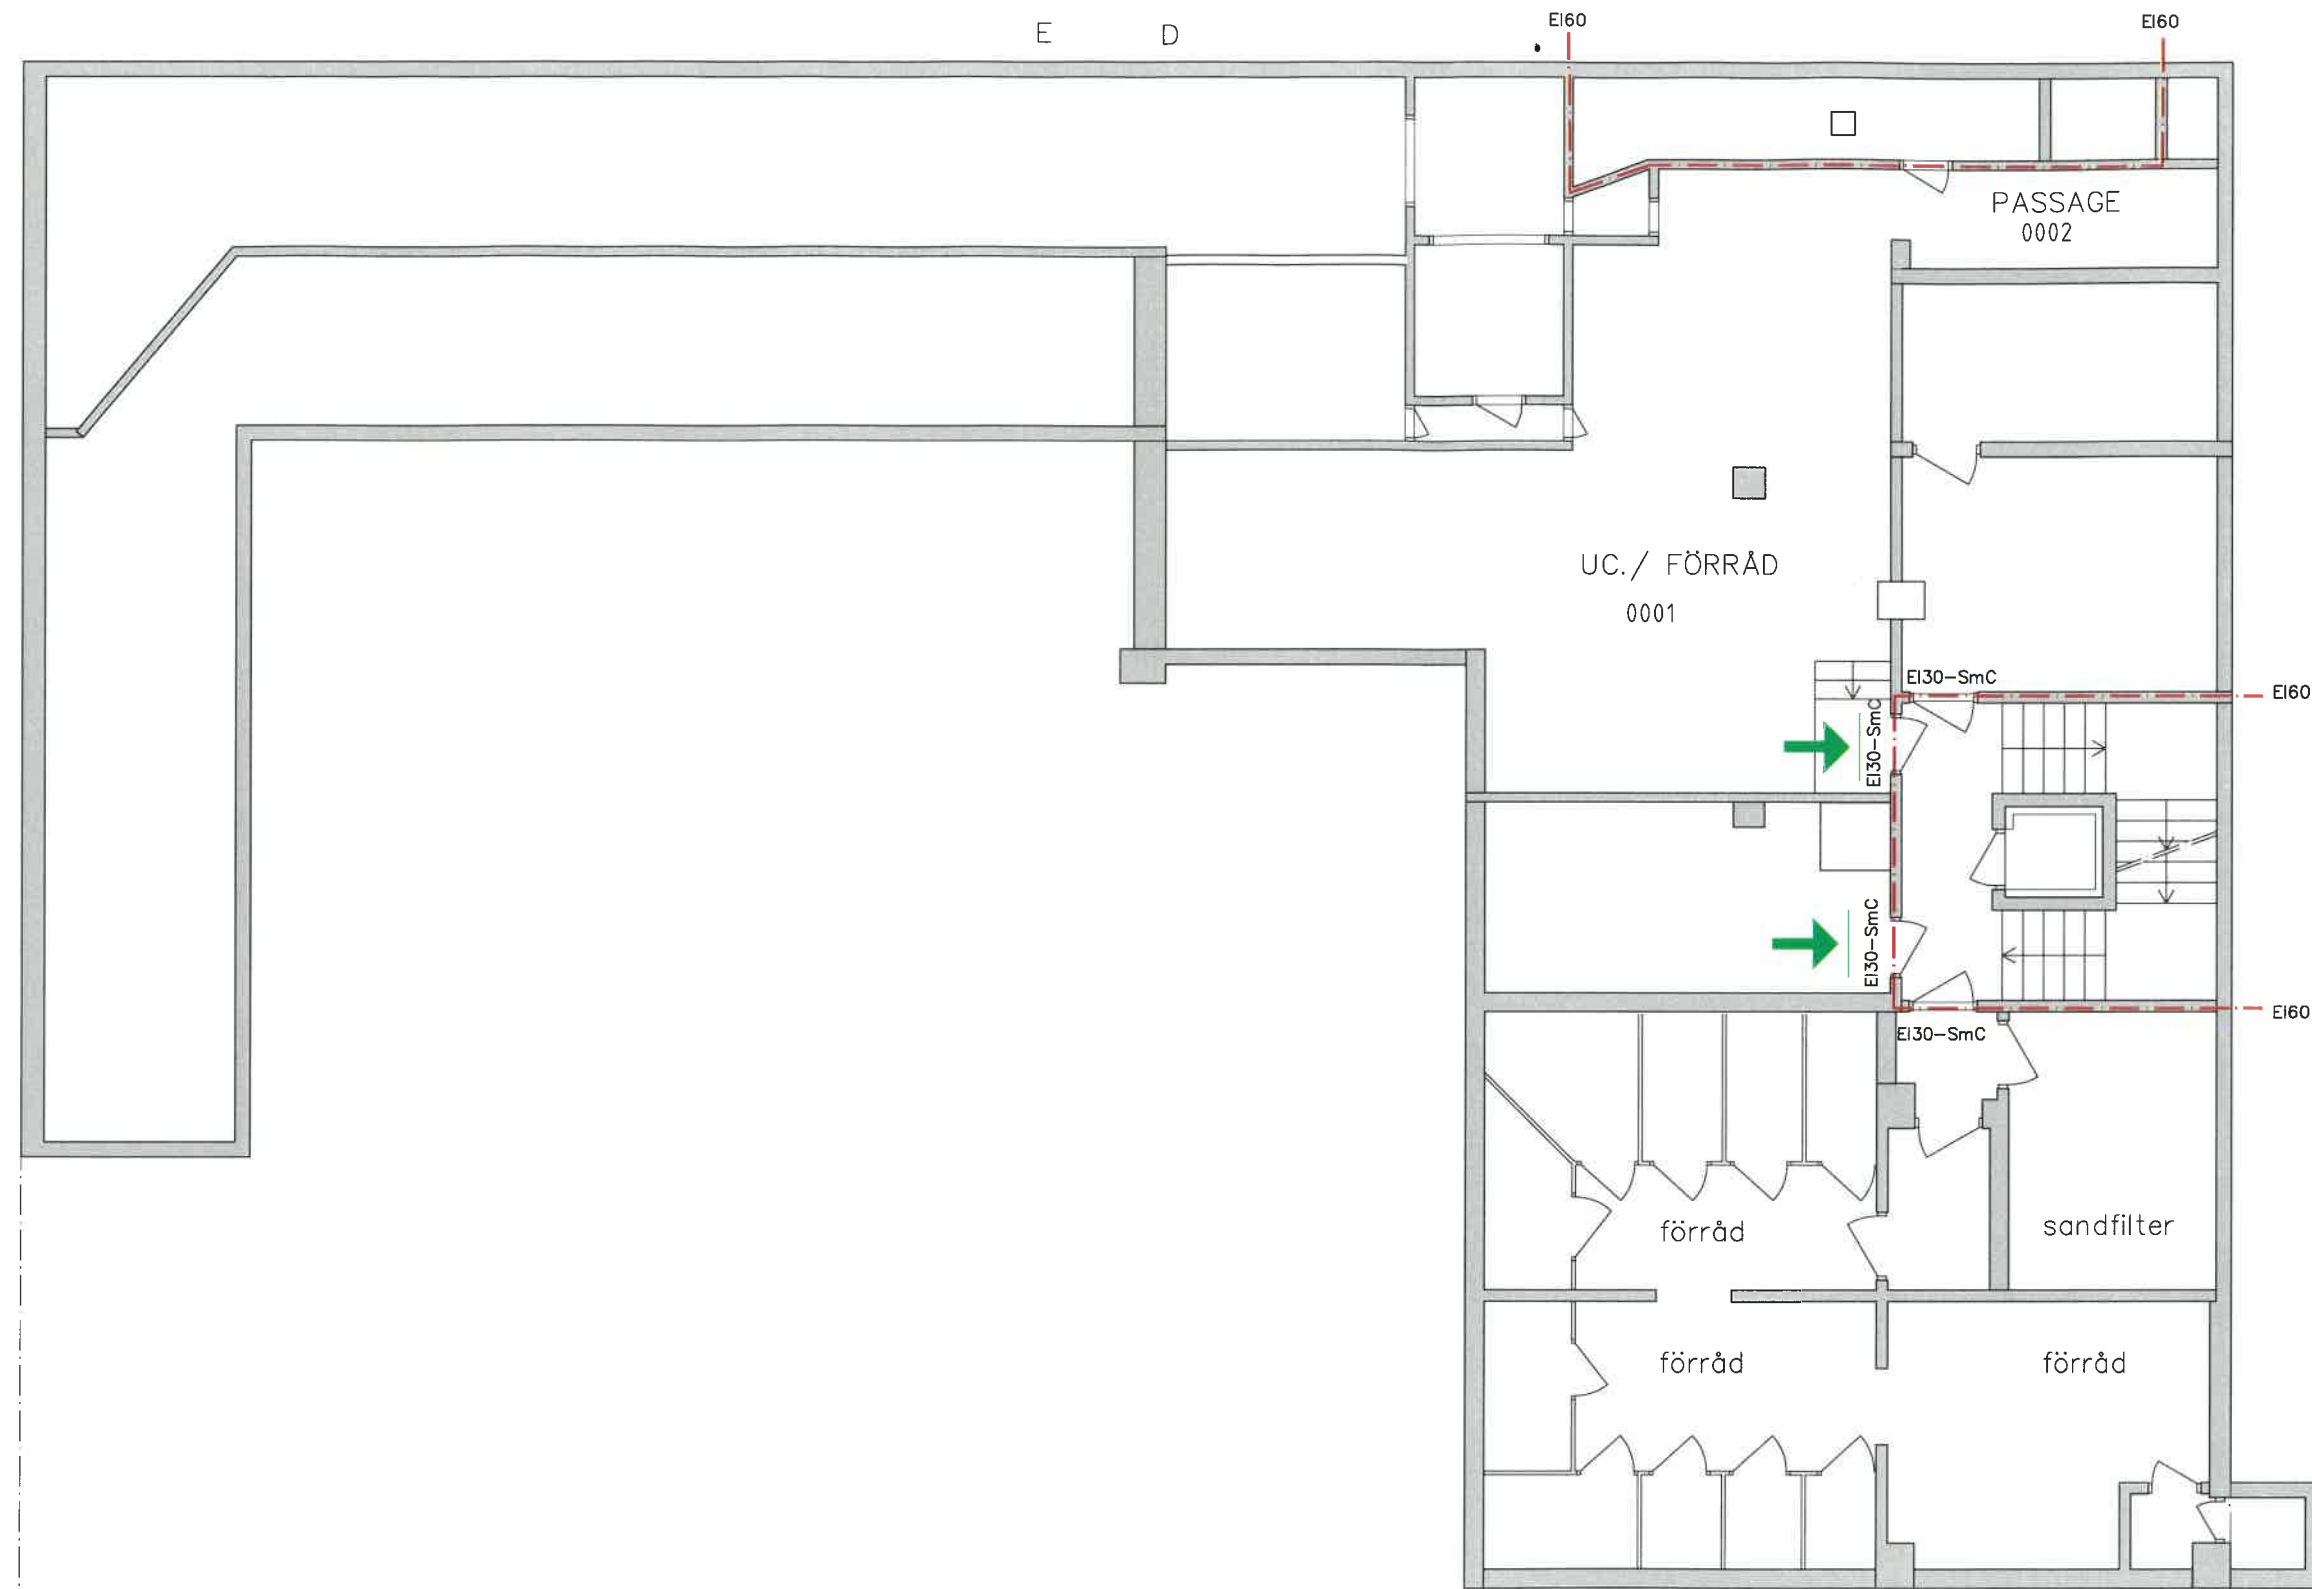

FÖRKLARINGAR

- BEF. BETONGVÄGGAR
- BEF. BYGGNADSDELAR
- NYA BYGGNADSDELAR
- IGENSÄTTNING EFTER RIVNING
- BEFINTLIG DÖRR
- NY DÖRR
- BEF. DÖRR FLYTTAS

FÖRKLARINGAR

- Byggtovgräns
- Brandcellsgräns

Utrymningsväg

A	Justerat Bygglöv		14-04-02	AMB
BET	ANT	ÄNDRINGEN ANSER	DATUM	SIG
BYGGLOVHANDLING				
				
GÄVLE KOMMUN SÖDER 37:5				
JOHAN SKOOG arkitektkontor ab Västbergastråket 3, 802 53 GÄVLE Tel 026-62 40 30 Fax 026-62 22 71				
UPPDRAG NR 12038		RITAD AV A-MB	HANDLÄGGARE TH	
DATUM 2014-03-25		ANSVARIG		
OMBYGGNAD SÖDERS KÄLLA PLAN 0				
SKALA 1:50 (A1) 1:100 (A3)		NUMMER A40.1-01 Bl		BET A