


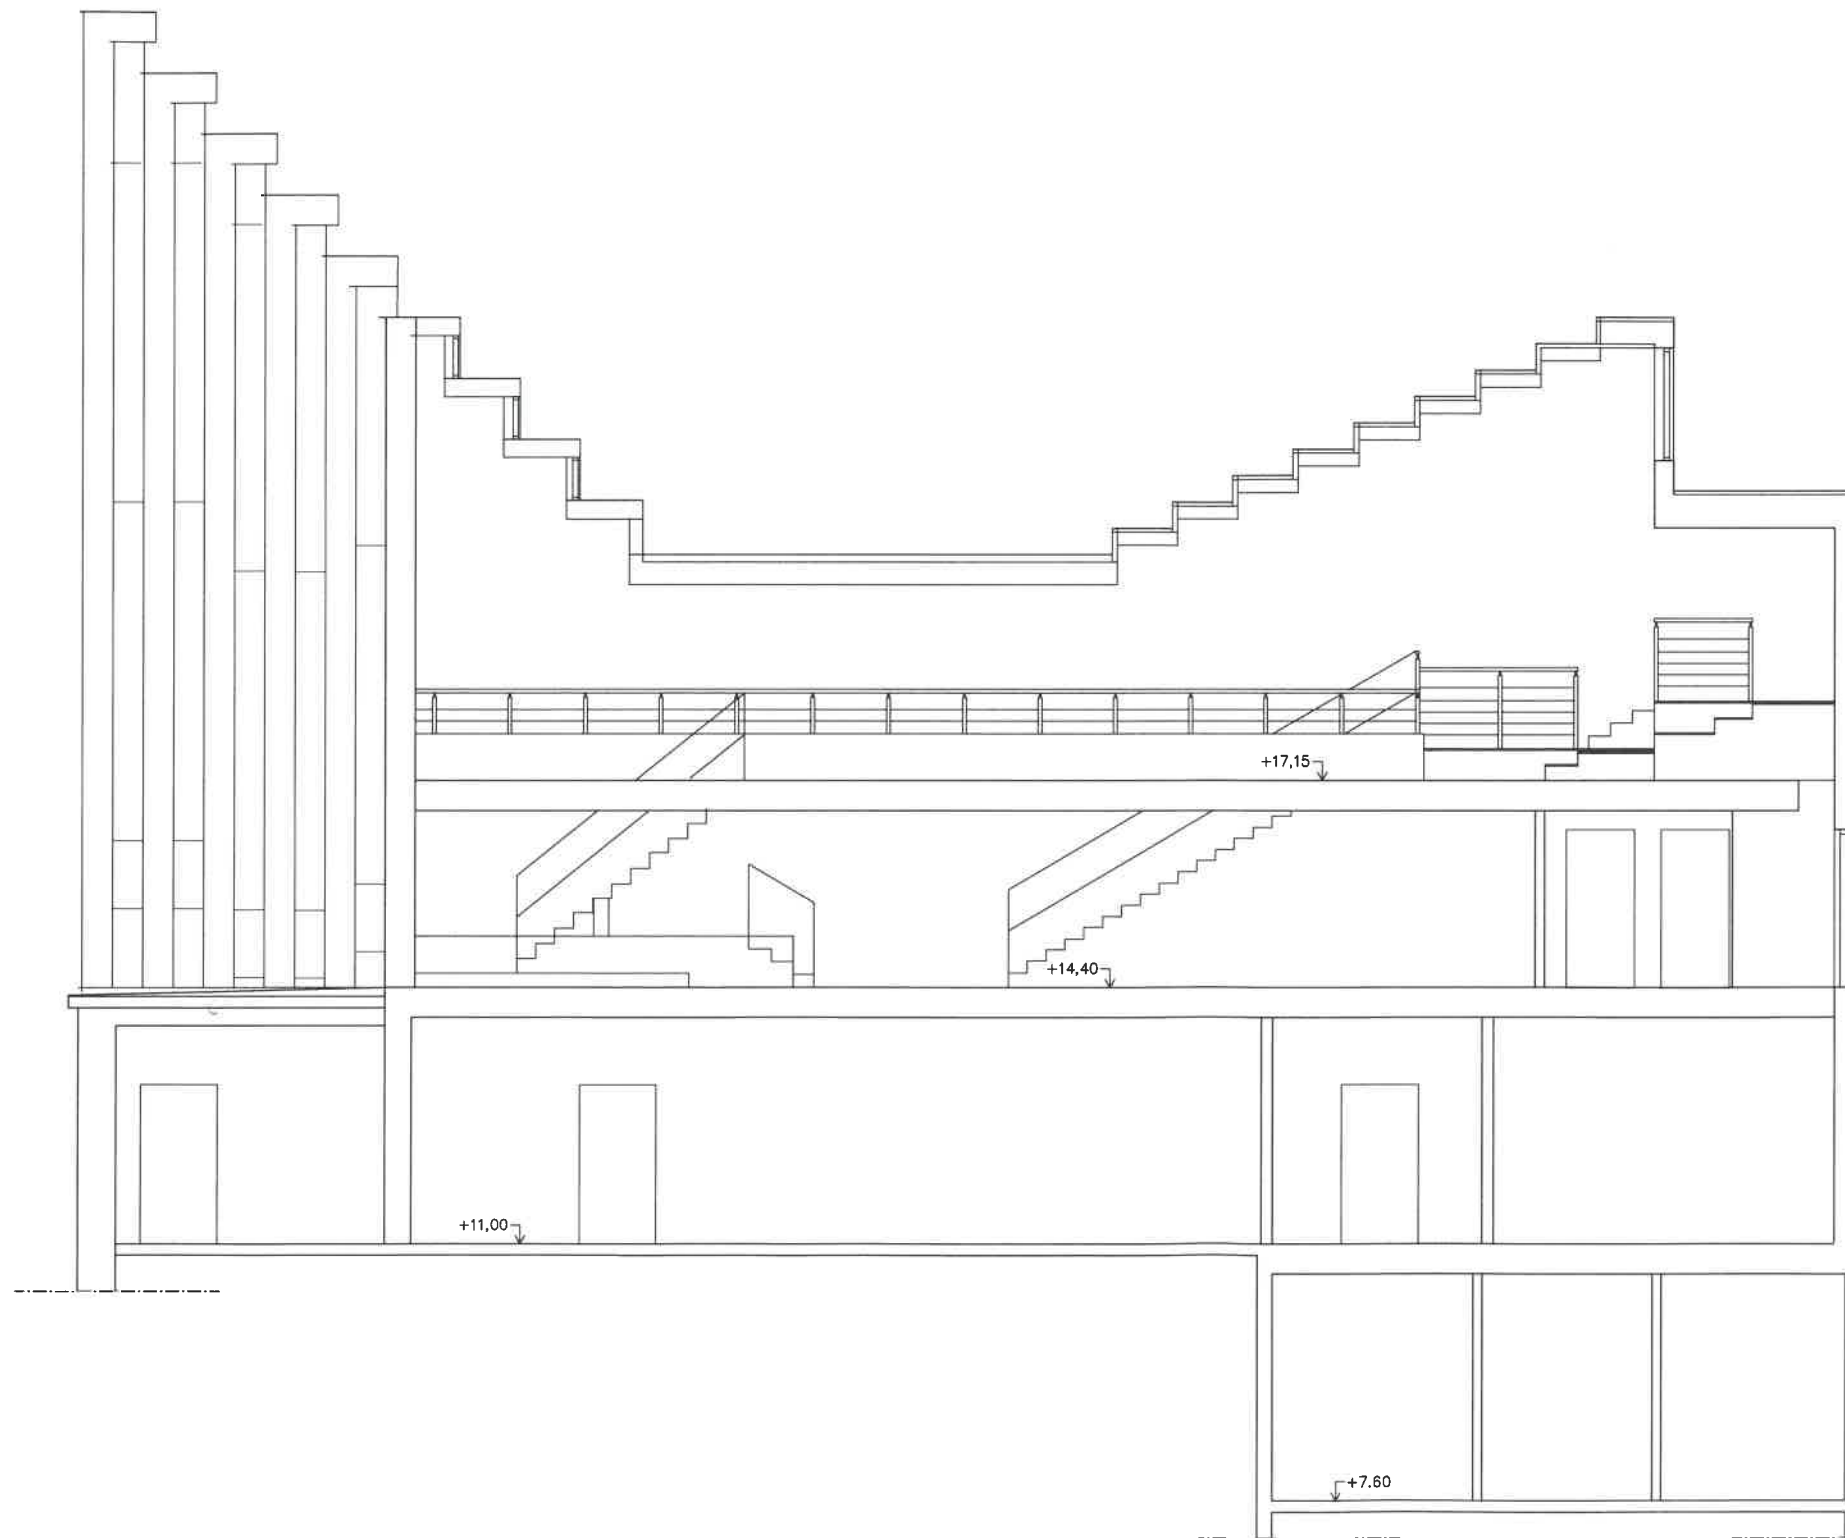

A	Justerat Bygglov		14-04-02	AMB
BET	ANT	ÄNDRINGEN AVSER	DATUM	SIGN
BYGGLOVHANDLING				
				
GÄVLE KOMMUN SÖDER 37.5				
				
Vallbacksgatan 3, 802 53 GÄVLE Tel 026-62 40 30 Fax 026-62 22 71				
UPPDRAG NR 12038	RITAD AV A-M B	HANDLÄGGARE TH		
DATUM 2014-03-25	ANSVARIG			
OMBYGGNAD/TILLBYGGNAD SÖDERS KÄLLA SEKTION E-E				
SKALA 1:100 (A3)	NUMMER A40.2-05 BL	BET A		