


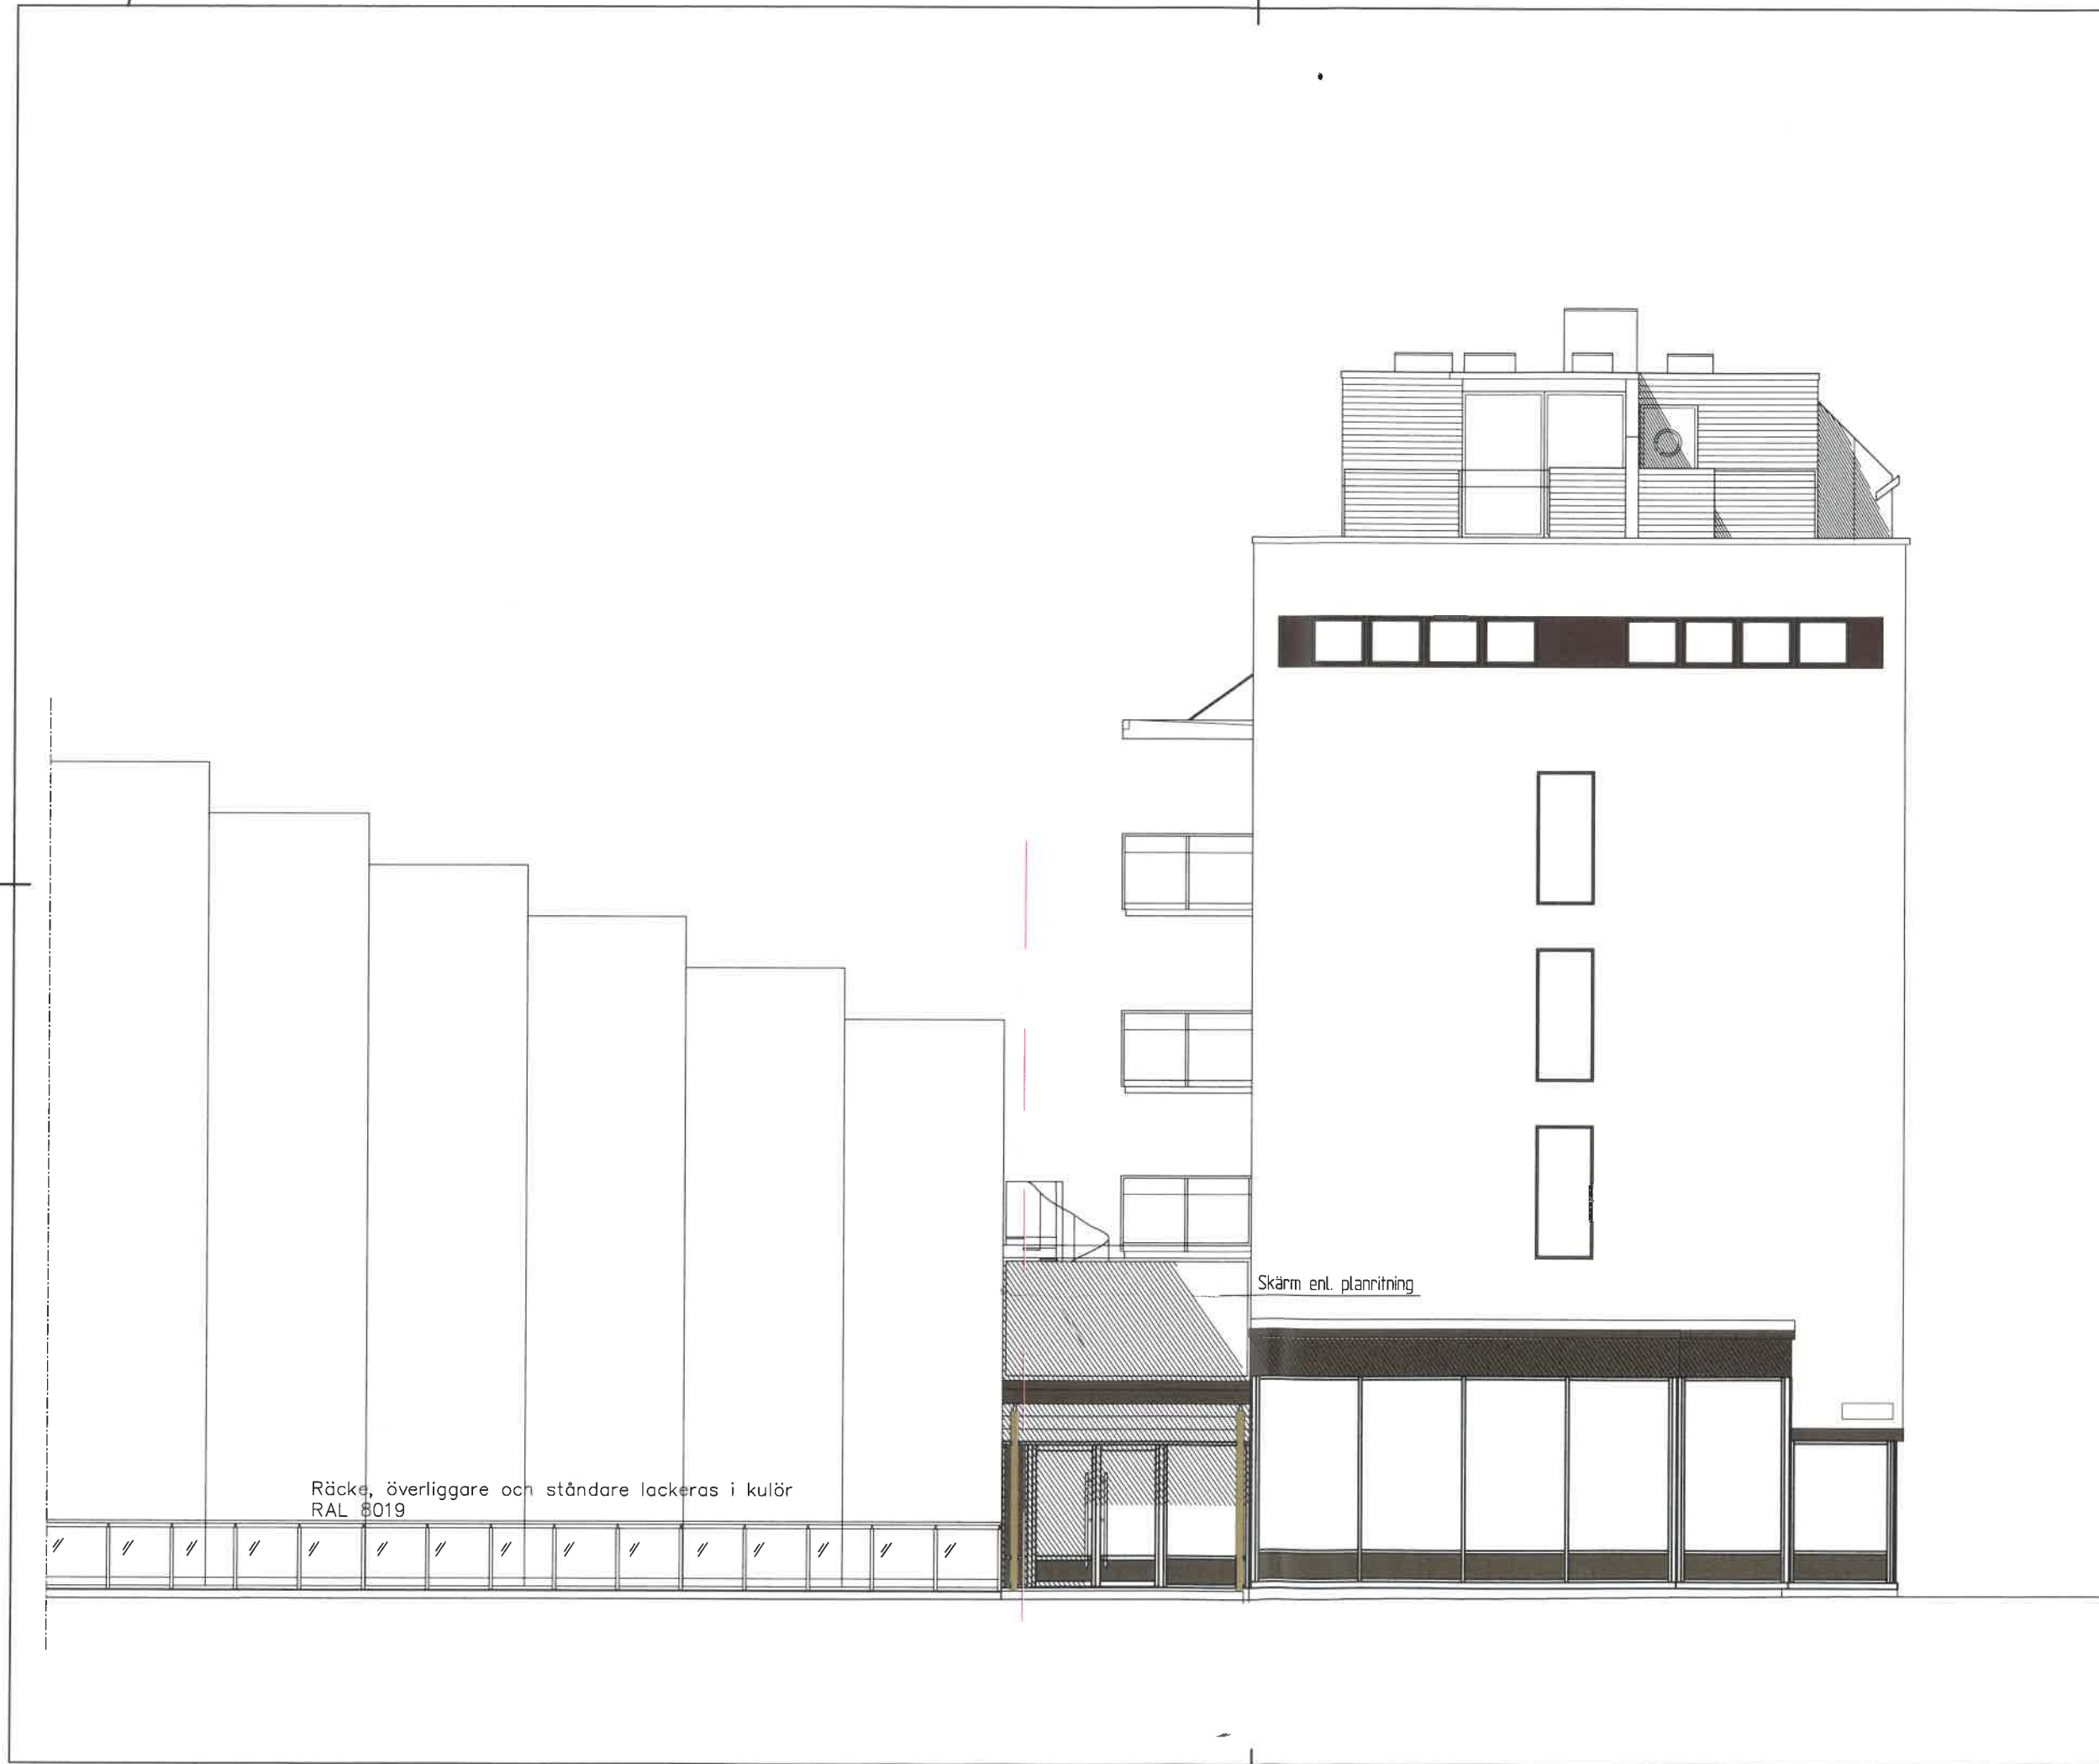

FÖRKLARINGAR

Bygglövgräns

BET	ANT	ÄNDRINGEN ÅRSER	DATUM	SIGN
BYGGLOVHANDLING				
				
GÄVLE KOMMUN SÖDER 37:5				
JOHAN SKOOG arkitektkontor ab				
Vallbecksgatan 3, 802 53 GÄVLE Tel 026-62 40 30 Fax 026-62 22 71				
UPPDRAG NR 12038	RITAD AV A-MB	HANDLÄGGARE TH		
DATUM 2014-03-25	ANSVARIG			
OMBYGGNAD/TILLBYGGNAD SÖDERS KÄLLA FASAD MOT ÖSTER				
SKALA 1:100 (A3)	NUMMER A40.3-01 BL	BET		