


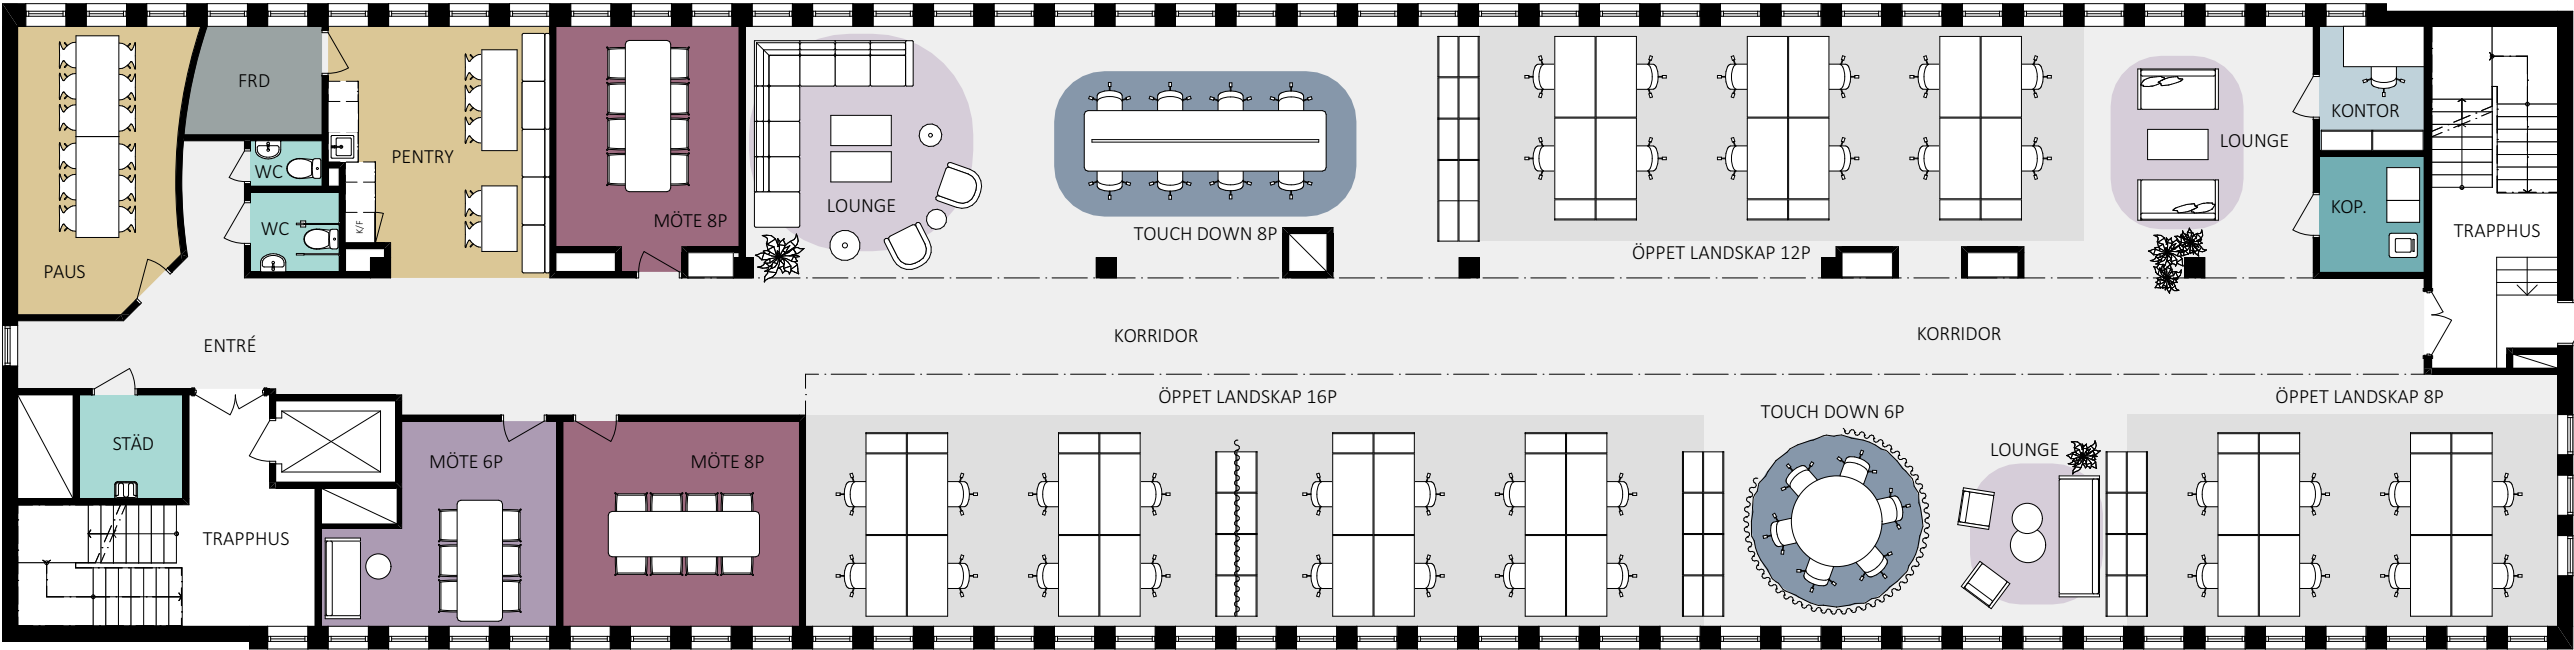

ALLMÄN YTA		SKRIV / KOP	1 st
ARBETSPLATSER, LANDSKAP	36 st	WC, DUSCH OCH STÄD	2 st
ARBETSPLATSER, KONTOR	1 st	WC	2 st
ARBETSPLATSER, DROP IN	14 st	STÄD	1 st
LOUNGE		FRD / TEKNIK	
MINDRE MÖTE / SAMTALSRUM		PENTRY / PAUS	2 st
MÖTE 4-6 pers	1 st		
STÖRRE MÖTESRUM			
MÖTE 8-10 pers	2 st		

