


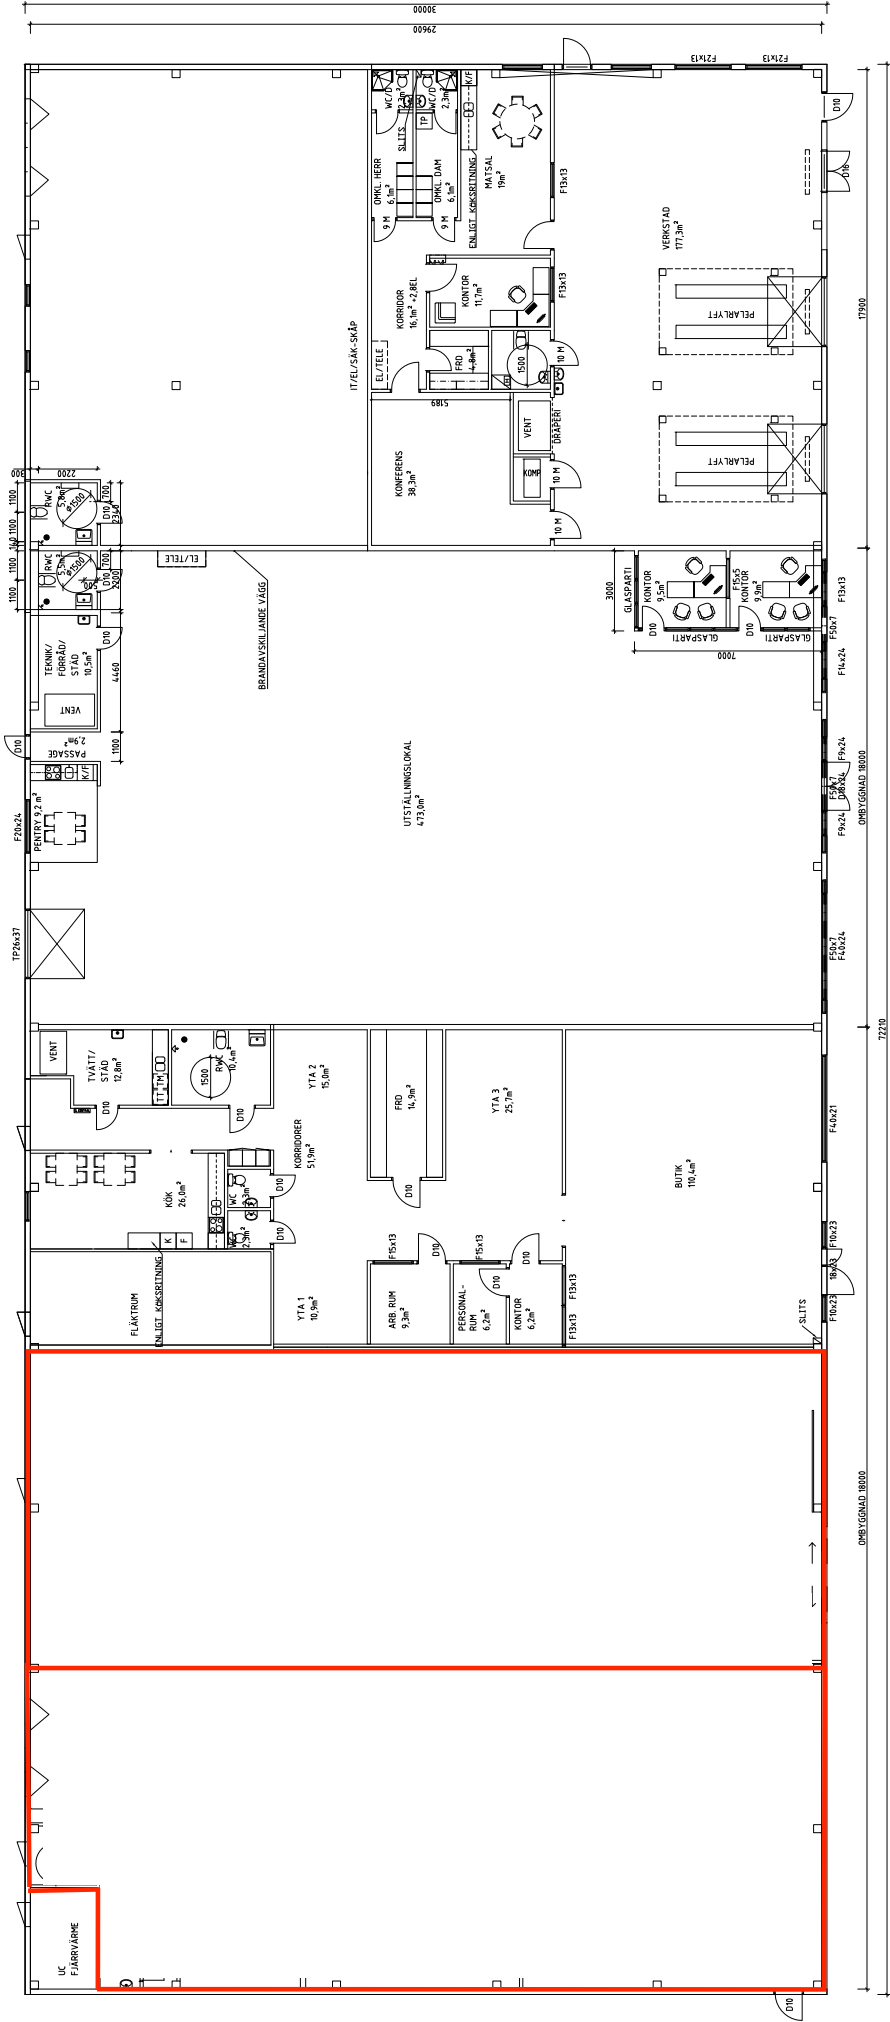

BYGGLOVSHANDLING	REVISOR	ANT. REVISORER	ANFÖRARE	DATE
CAD & KONSTRUKTION // Arkitektbyrå för projekt och bygglov Telefon: 0141 - 22 74 60, Web: www.cadkonstruktion.se				
HJULSMEDEN 5				
OMBYGGNATION				
PLAN 1				
A-40-1-110				

