



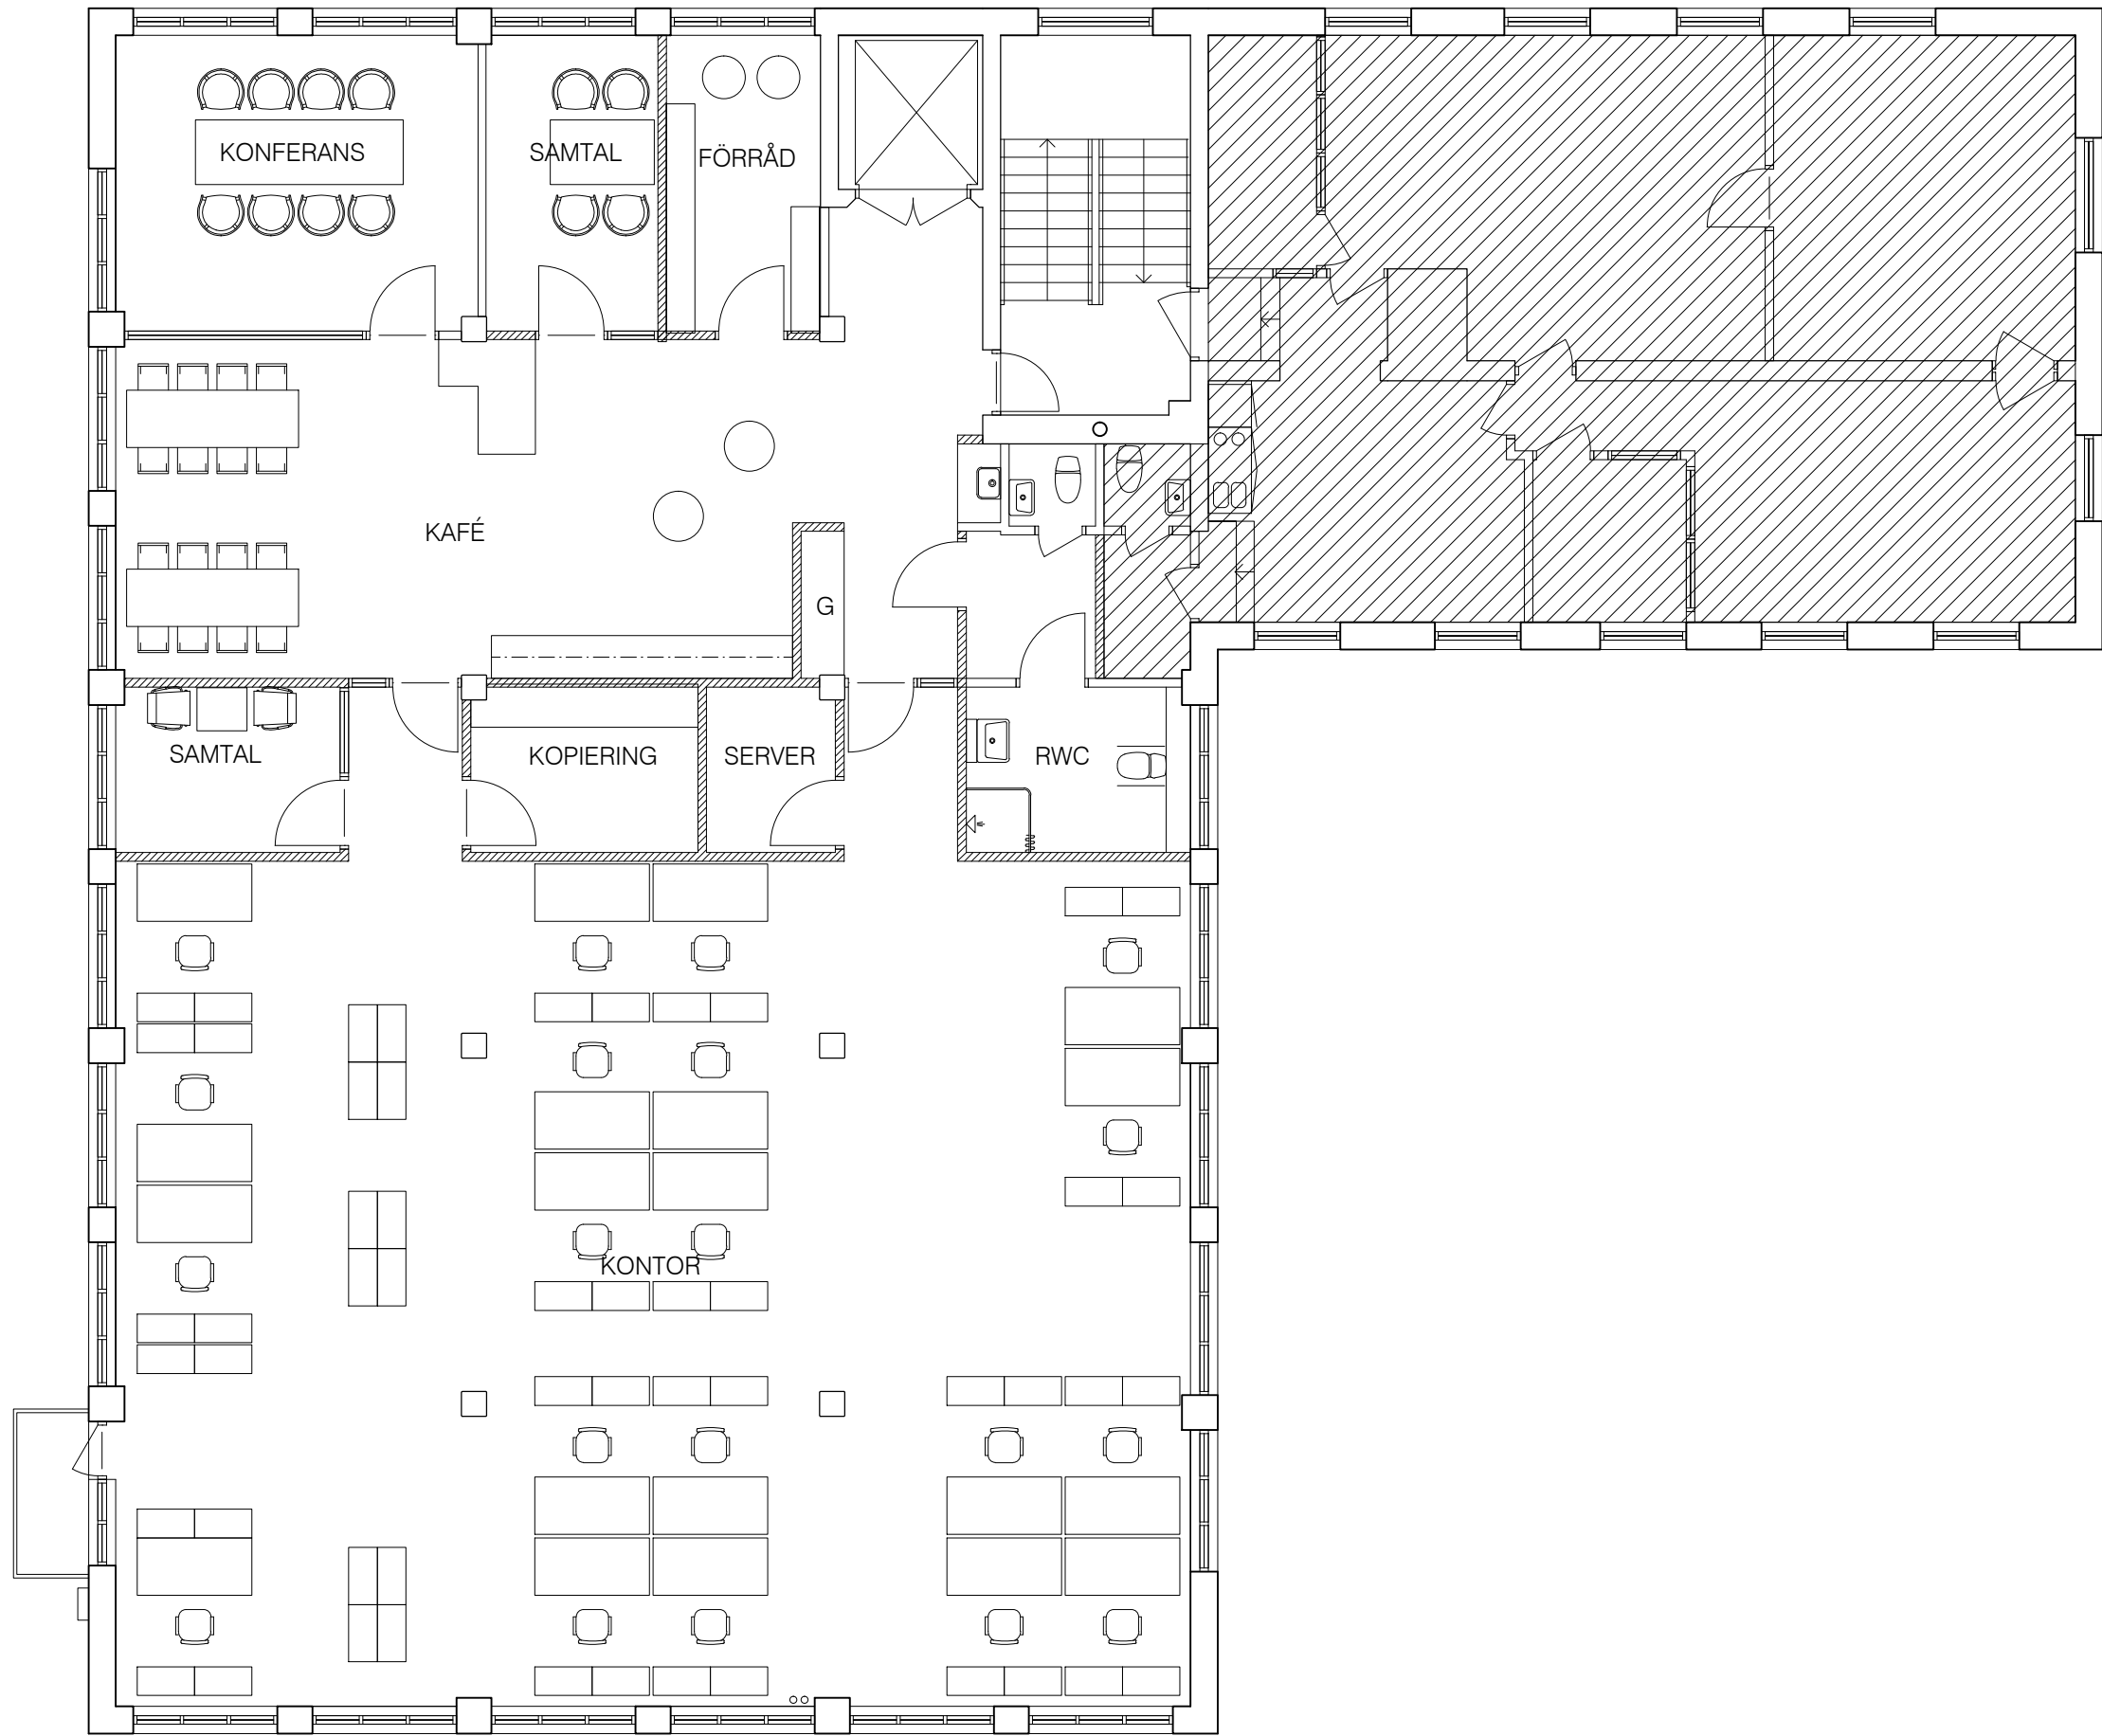

PLAN

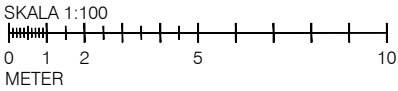

Rev.	Ändr.	Revideringen avser	Signaturen	Datum
FÖRSLAGSHANDLING				
STAFFAN HOLFELT ARKITEKTER				
Österlångatan 21 S-211 25 Malmö				
Tfn +46 (0)40 622 24 10				
www.holfeltarkitekter.se				
Ritad av	Handlaggare av			
JP	Staffan Holfelt			
Datum	Projektnummer			
2010-03-25	Staffan Holfelt			
Norra Grängesbergsgatan				
Masugnen 7				
Malmö stad				
Ombyggnad av kontor				
Plan 2, Möblerad				
Skala	Projektnummer	Revisionsnummer	Rev.	
1:100		A-40.1-202		