


MALMÖ BYGGNADSNÄMND  
 Beslut By 1936 ltt. B  
 godkänd i delegation  
 1991-11-29

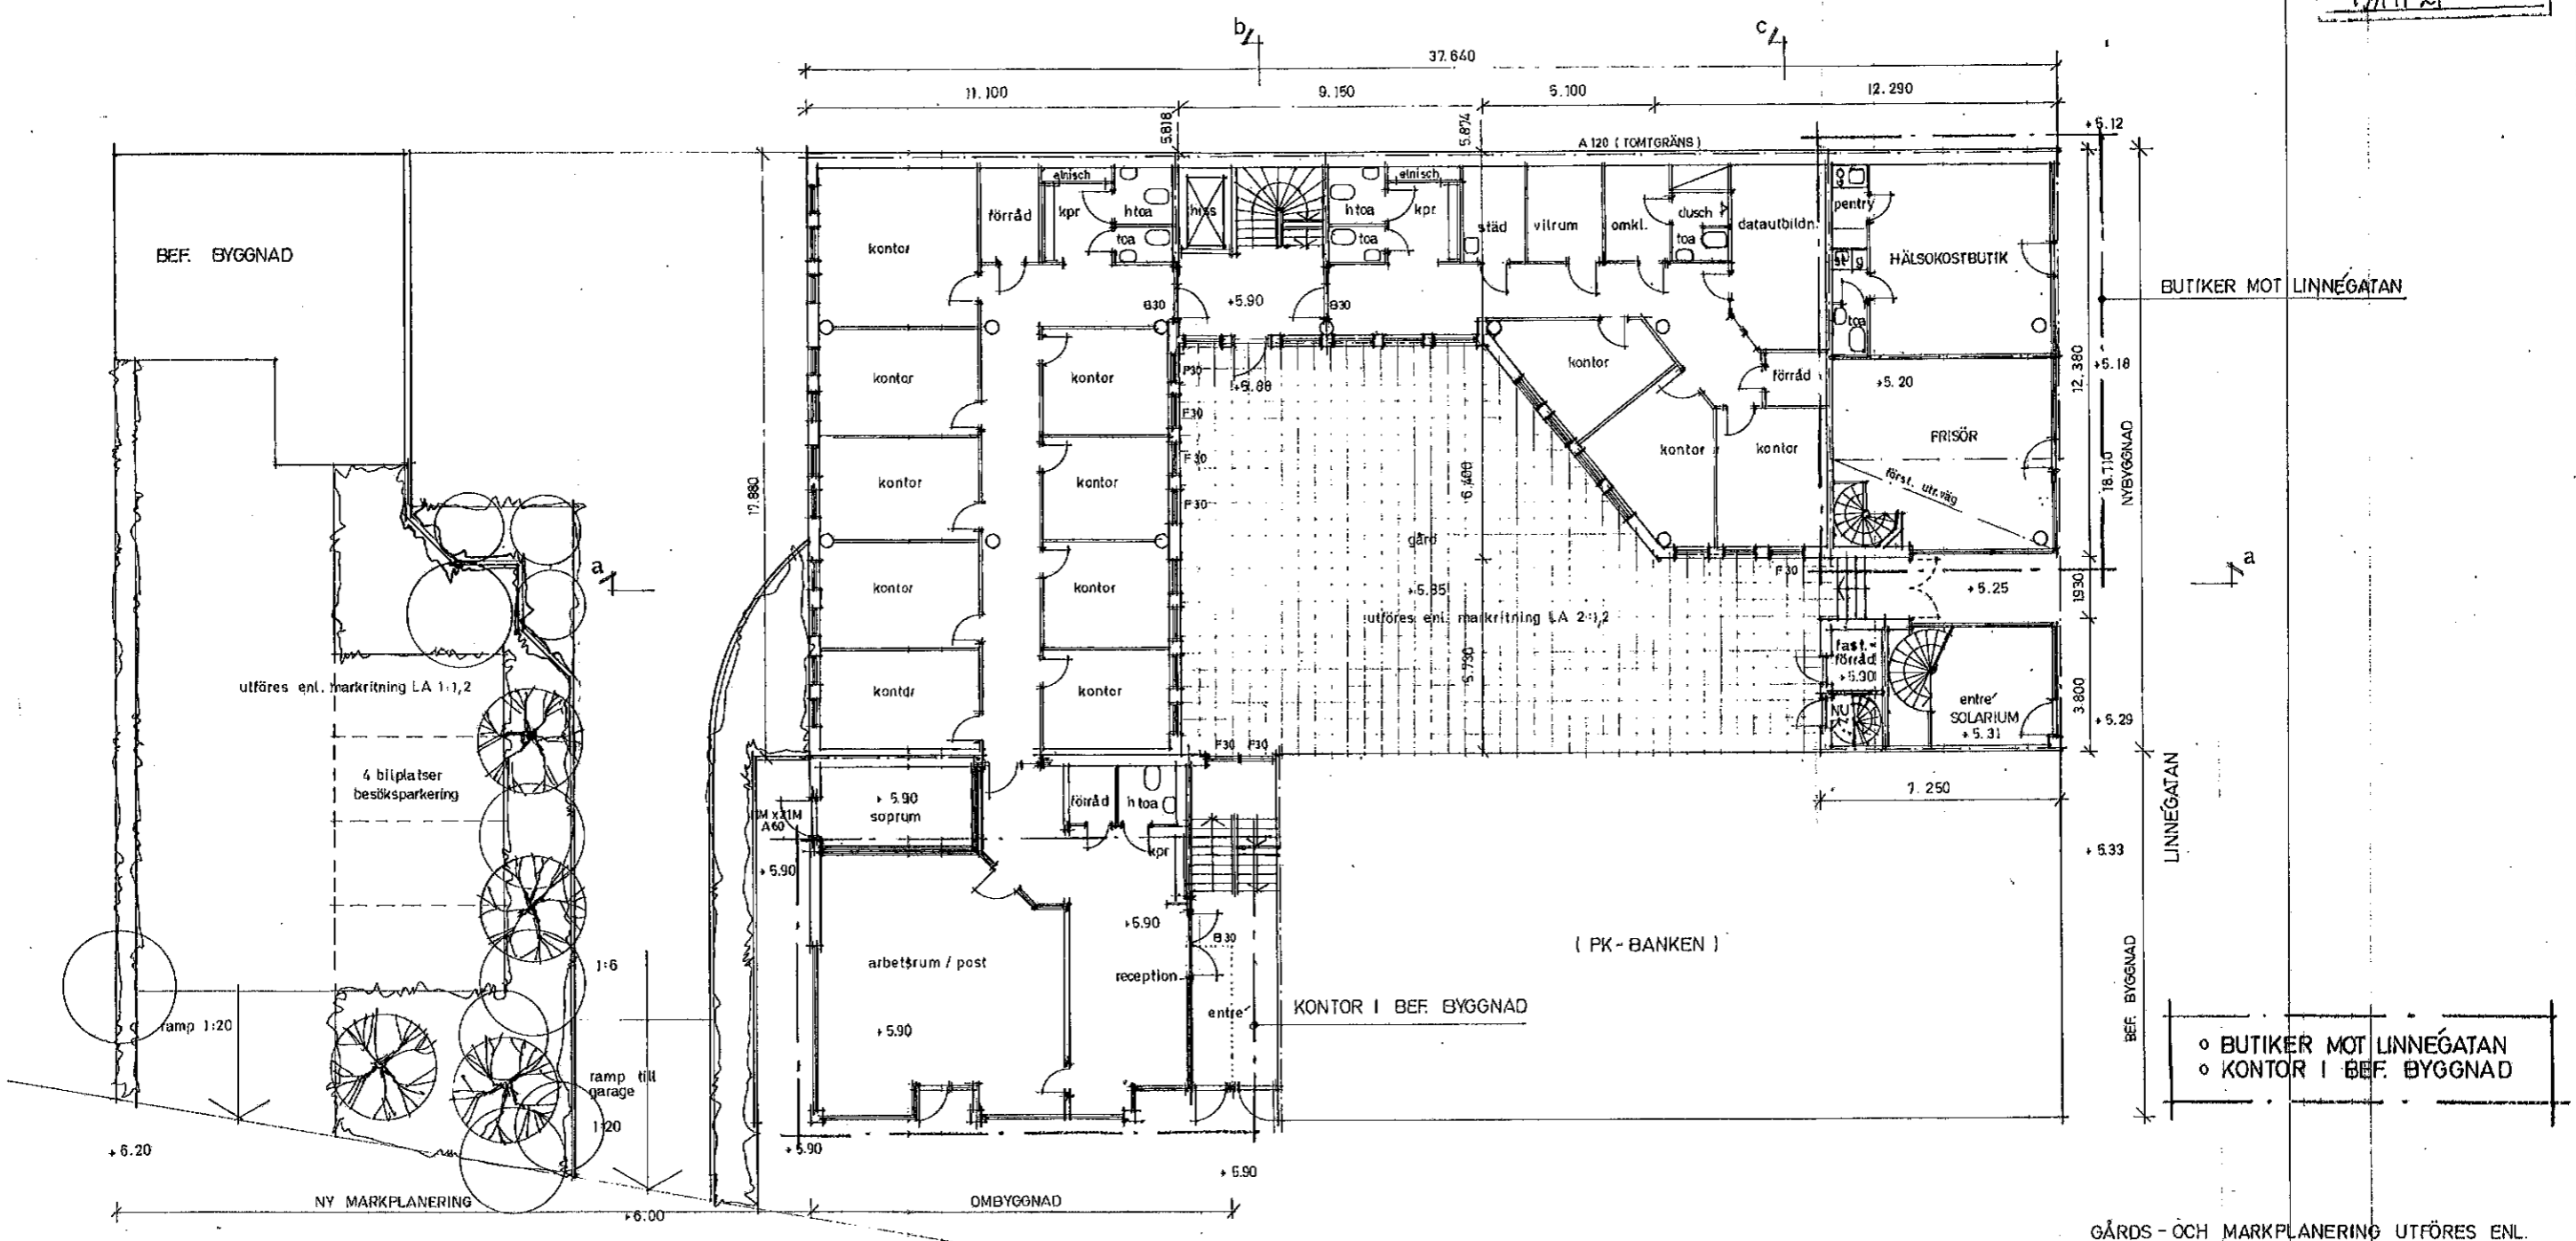

plan 1

- o BUTIKER MOT LINNEGATAN
- o KONTOR I BEF. BYGGNAD

GÅRDS- OCH MÄRKPLANERING UTFÖRES ENL. RITN. LA 1-2.

BÄRANDE OCH AVSKILJANDE DELAR I BEFINTLIG BYGGNAD MOTSVARAR KRAVEN FÖR BRÄNDSÄKER BYGGNAD. TRAFIKBULLERNIVÅN I KONTOR FÅR EJ ÖVERSTIGA 40 dB(A).

NYBYGGNAD AV KONTORSHUS  
 BRÄNDSÄKER BYGGNAD. BRÄNDCELLSGRÄNSER:  
 FÖNSTER MOT GÅRD UTFÖRES UTRYMNINGSBARA ENL. SBN 37-2213. GRIND MELLAN GÅRD OCH GÅTA UTFÖRES ÖPPNINGSBAR FÖR NÖDUTRYMNING. UTMÄRKNING AV NÖDUTGÅNGAR OCH UTPLACERING AV HANDBRÄNDSLÄCKARE I SAMRÅD MED BRANDMYNDIGHETEN.

D	el/nisch	900924
C	htoa / dörr entre'	900830
IB	stodmur, NU, föreskr.	900820

G	dörr rec./post	911115
F	butiker, bef. bygn.	910527
E	byggn.lovsgrensning	901122

A	fasader, omkl/vitr	900808
REV	REVIDERINGSÅRSER	ÖRGA
		DATUM

SOPRUM:  
 SOPRUM FÖRSES MED GOLVBRUNN OCH TAPPSTÄLLE.  
 BELYSNING GES LJUSSTYRKA MIN. 100 LUX.  
 DÖRR FÖRSES MED UPPSTÄLLNINGSNÖDORNING.

PARKERINGSBEHOV:  
 KONTOR: 14 PLATSER / 1000 m<sup>2</sup> x 1,76 = 25 PLATSER  
 BUTIKER: 30 " " " " x 0,40 = 12 " " "  
 TOTALT  
 ANTAI ANMÄNDA PLATSER : 37 PLATSER  
 30

**PETER KRABBE**  
**ARKITEKTKONTOR**  
 SKEPPAREGATAN 11  
 230 10 SKANÖN  
 TEL. 040 - 47 26 24

**SKRATTMÅSEN 4**  
**LIMHAMN**  
 MALMÖ  
 plan 1