




FÖRKLARINGAR:

Alla mått i mm.
Plushöjder anges i meter






-  Brandcell EI60
-  Brandcell EI120
-  Entré- och utrymningsdörr

FÖRESKRIFTER:

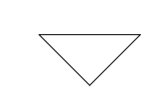BYA = 1 500 m²

HÄNVISNINGAR:

- Planritningar
- Fasadritningar
- Sektionsritningar
- Brandskyddsbeskrivning

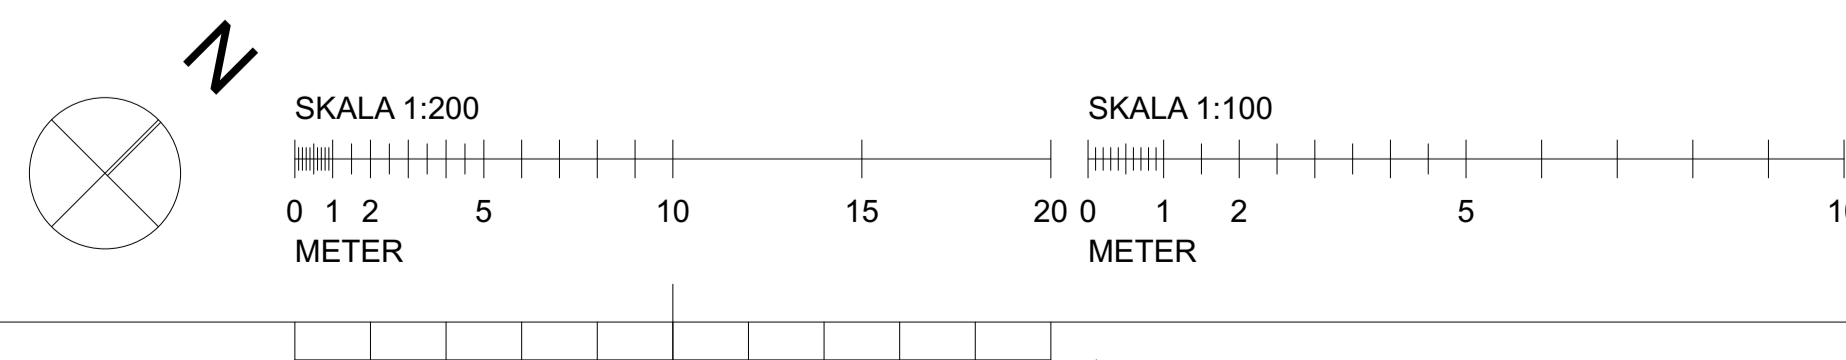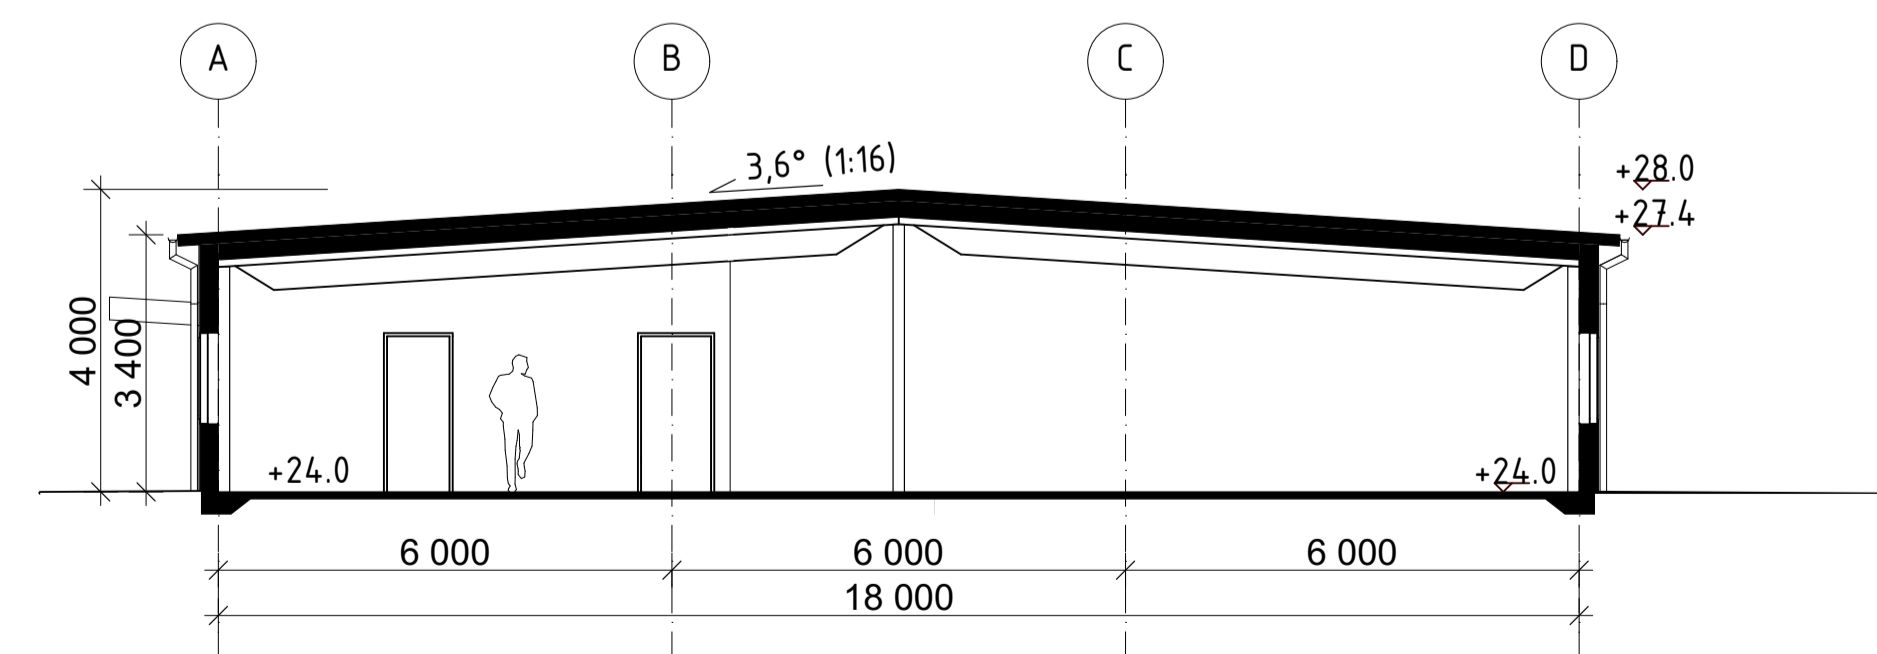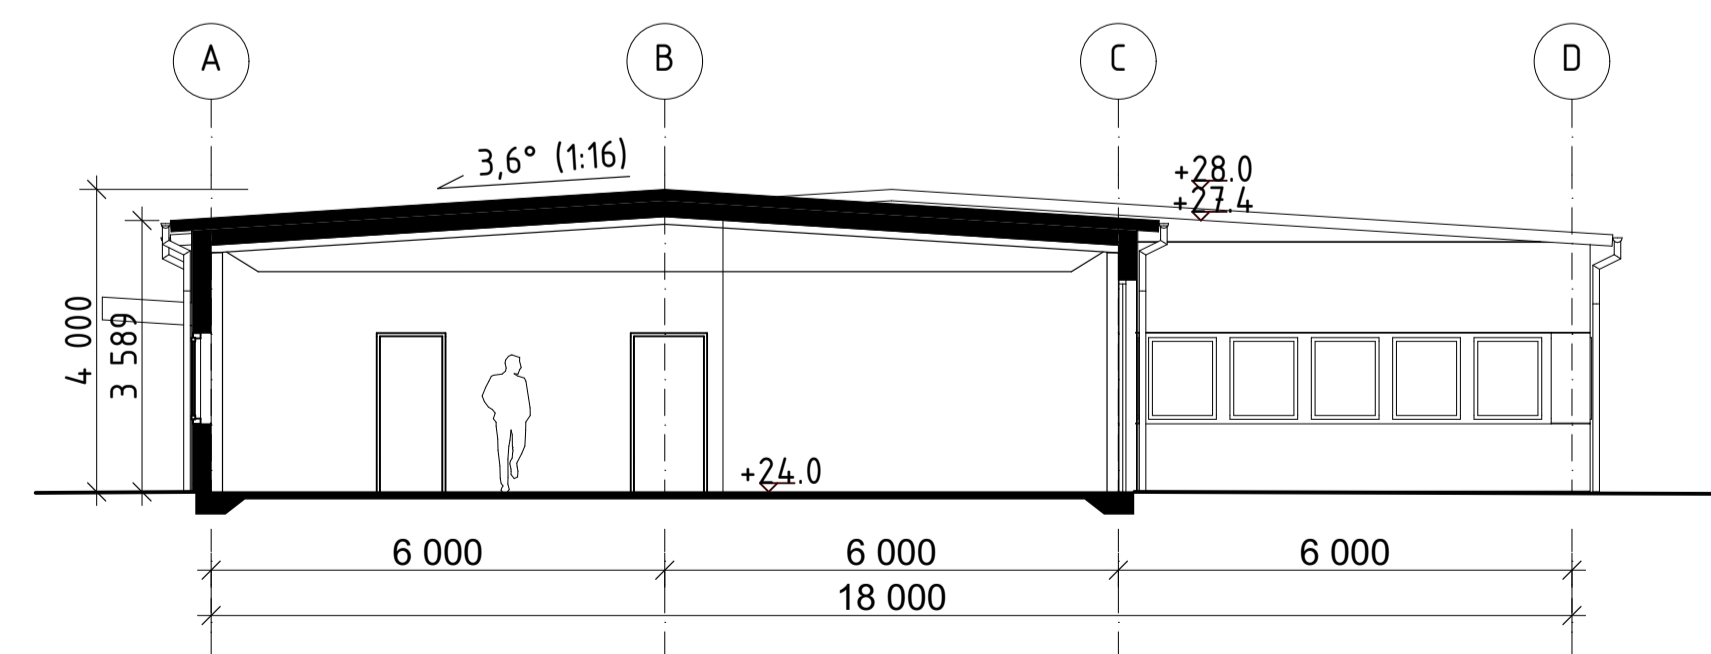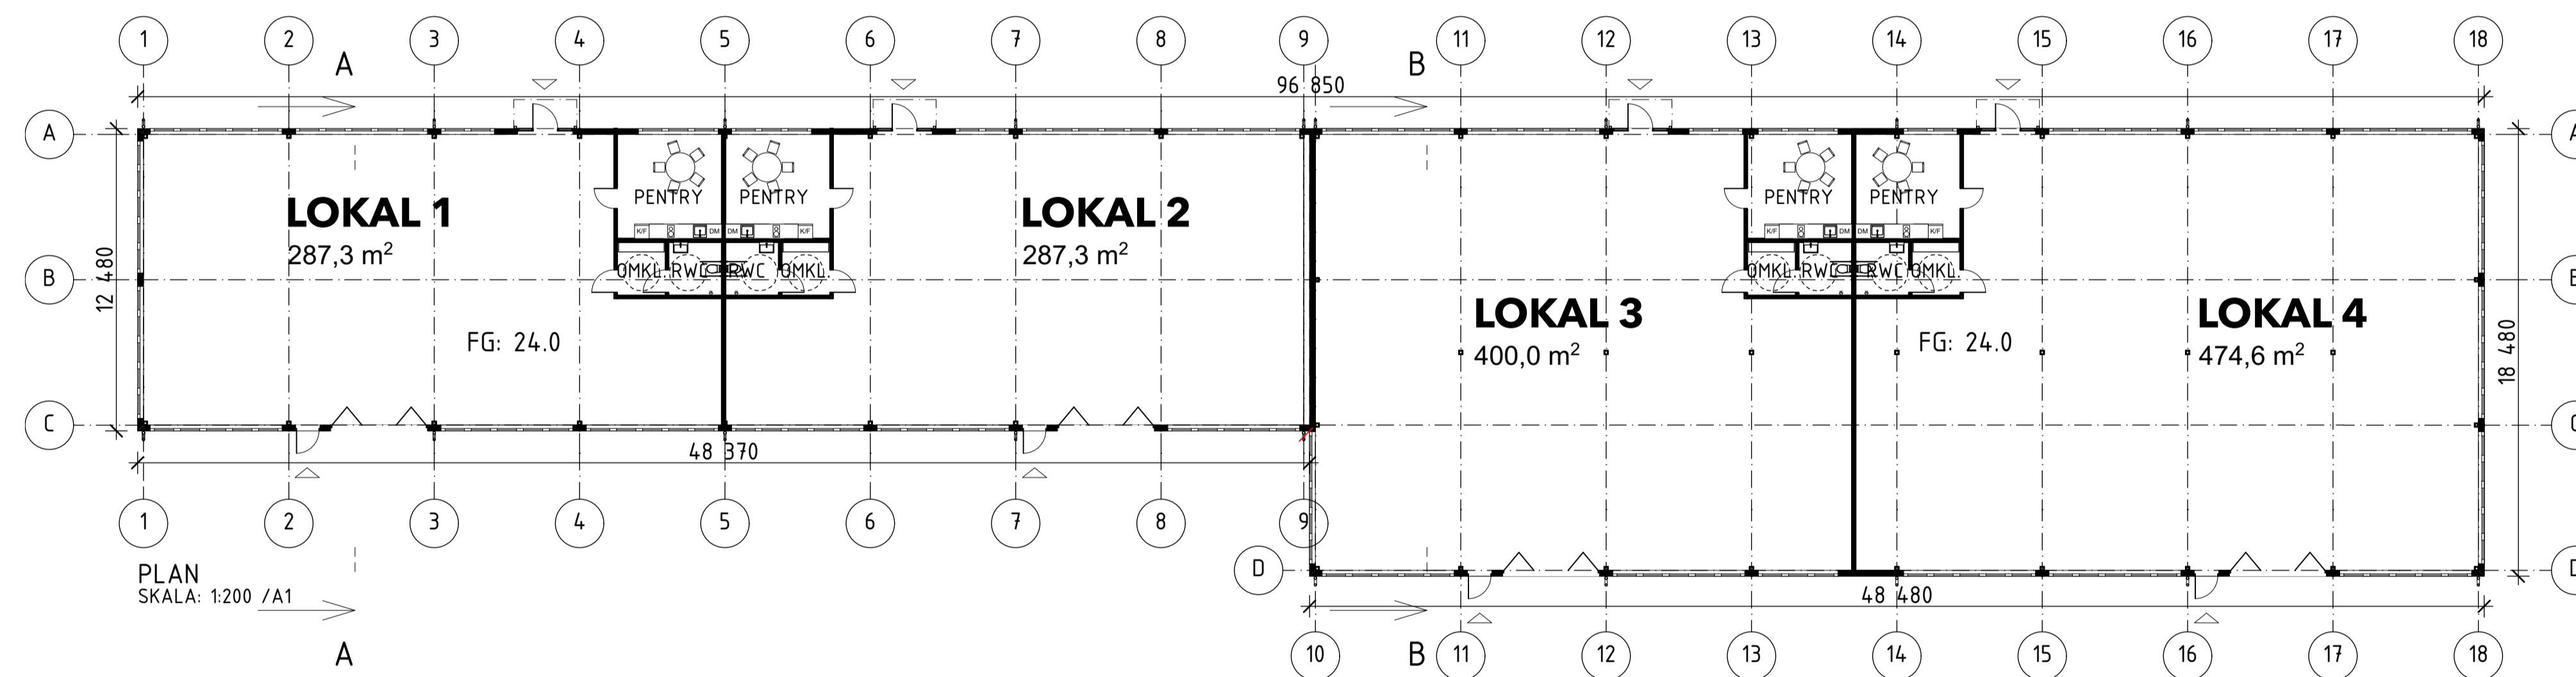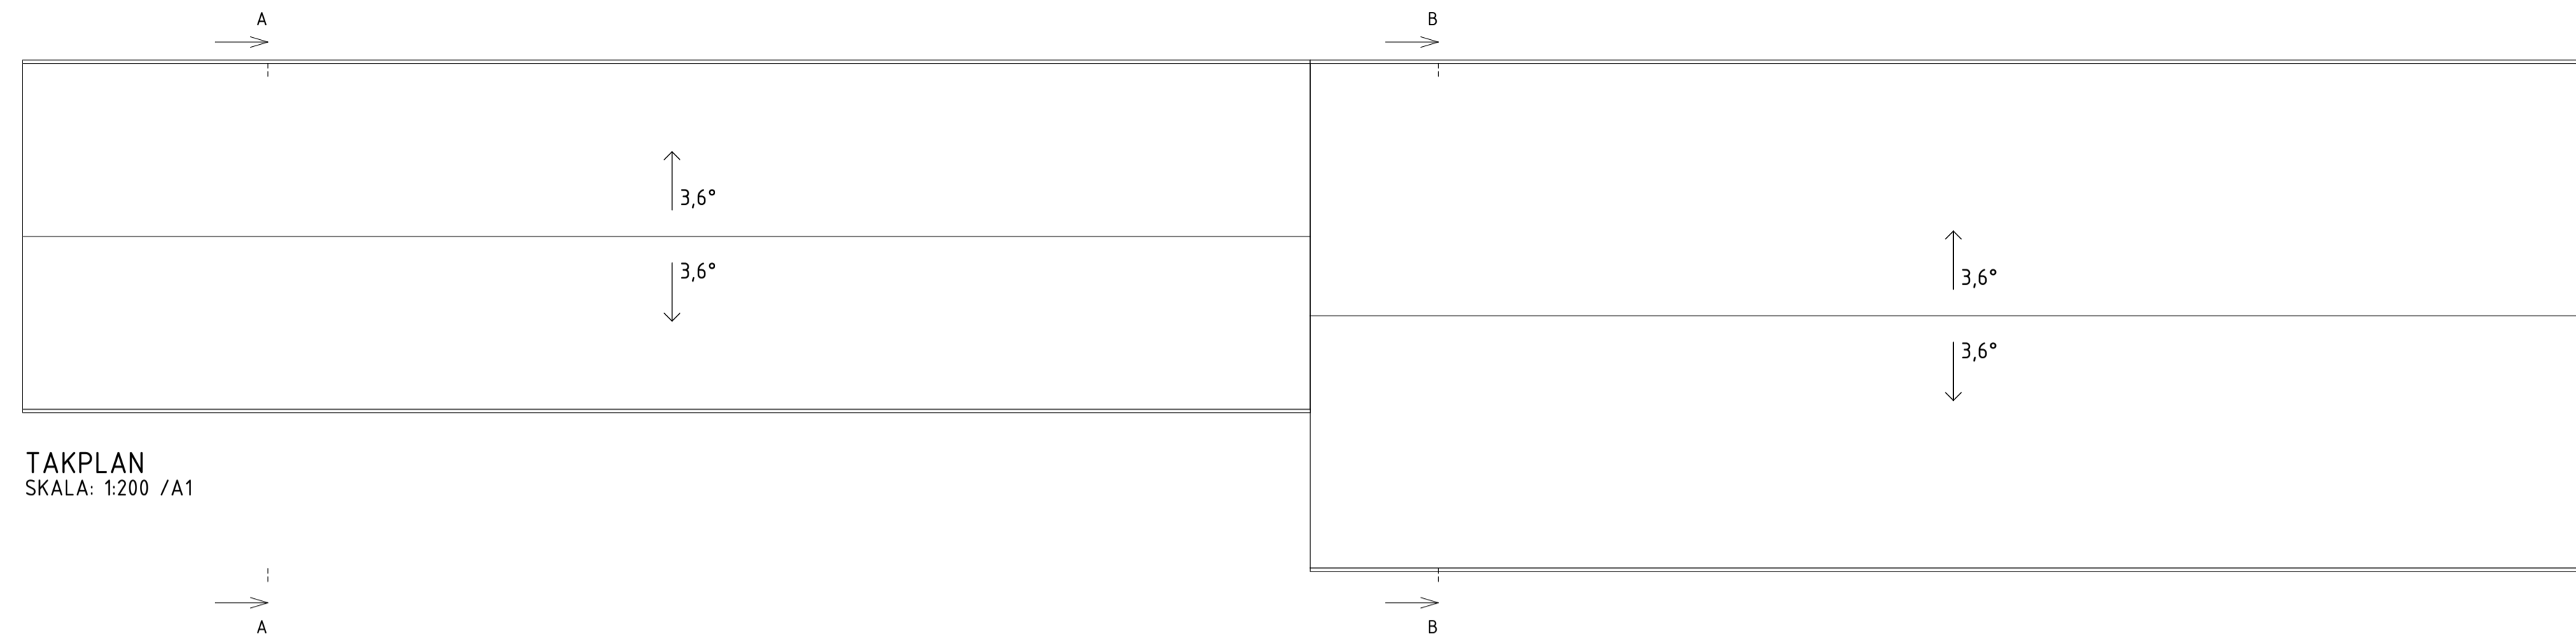

FHK 2021-01-18

BET	ÄNDRING AVSER	DATUM	Sign.
BYGGLOVSHANDLING			
VAKSALA-EKE			
METOD arkitekter			
A	METOD Arkitekter	018 - 12 09 05	
UPPDRAG NR	RITAD AV	HANDLAGGARE	
1179-1	HR	SS	
DATUM	ANSVARIG		
2021-01-19	PT		
Vaksala-Eke 3:2, UPPSALA			
PLANER SEKTIONER ÖVERSIKT			
SKALA	/A1	NUMMER	BET
1:200	/A3	A-40-1-100	
1:100			