


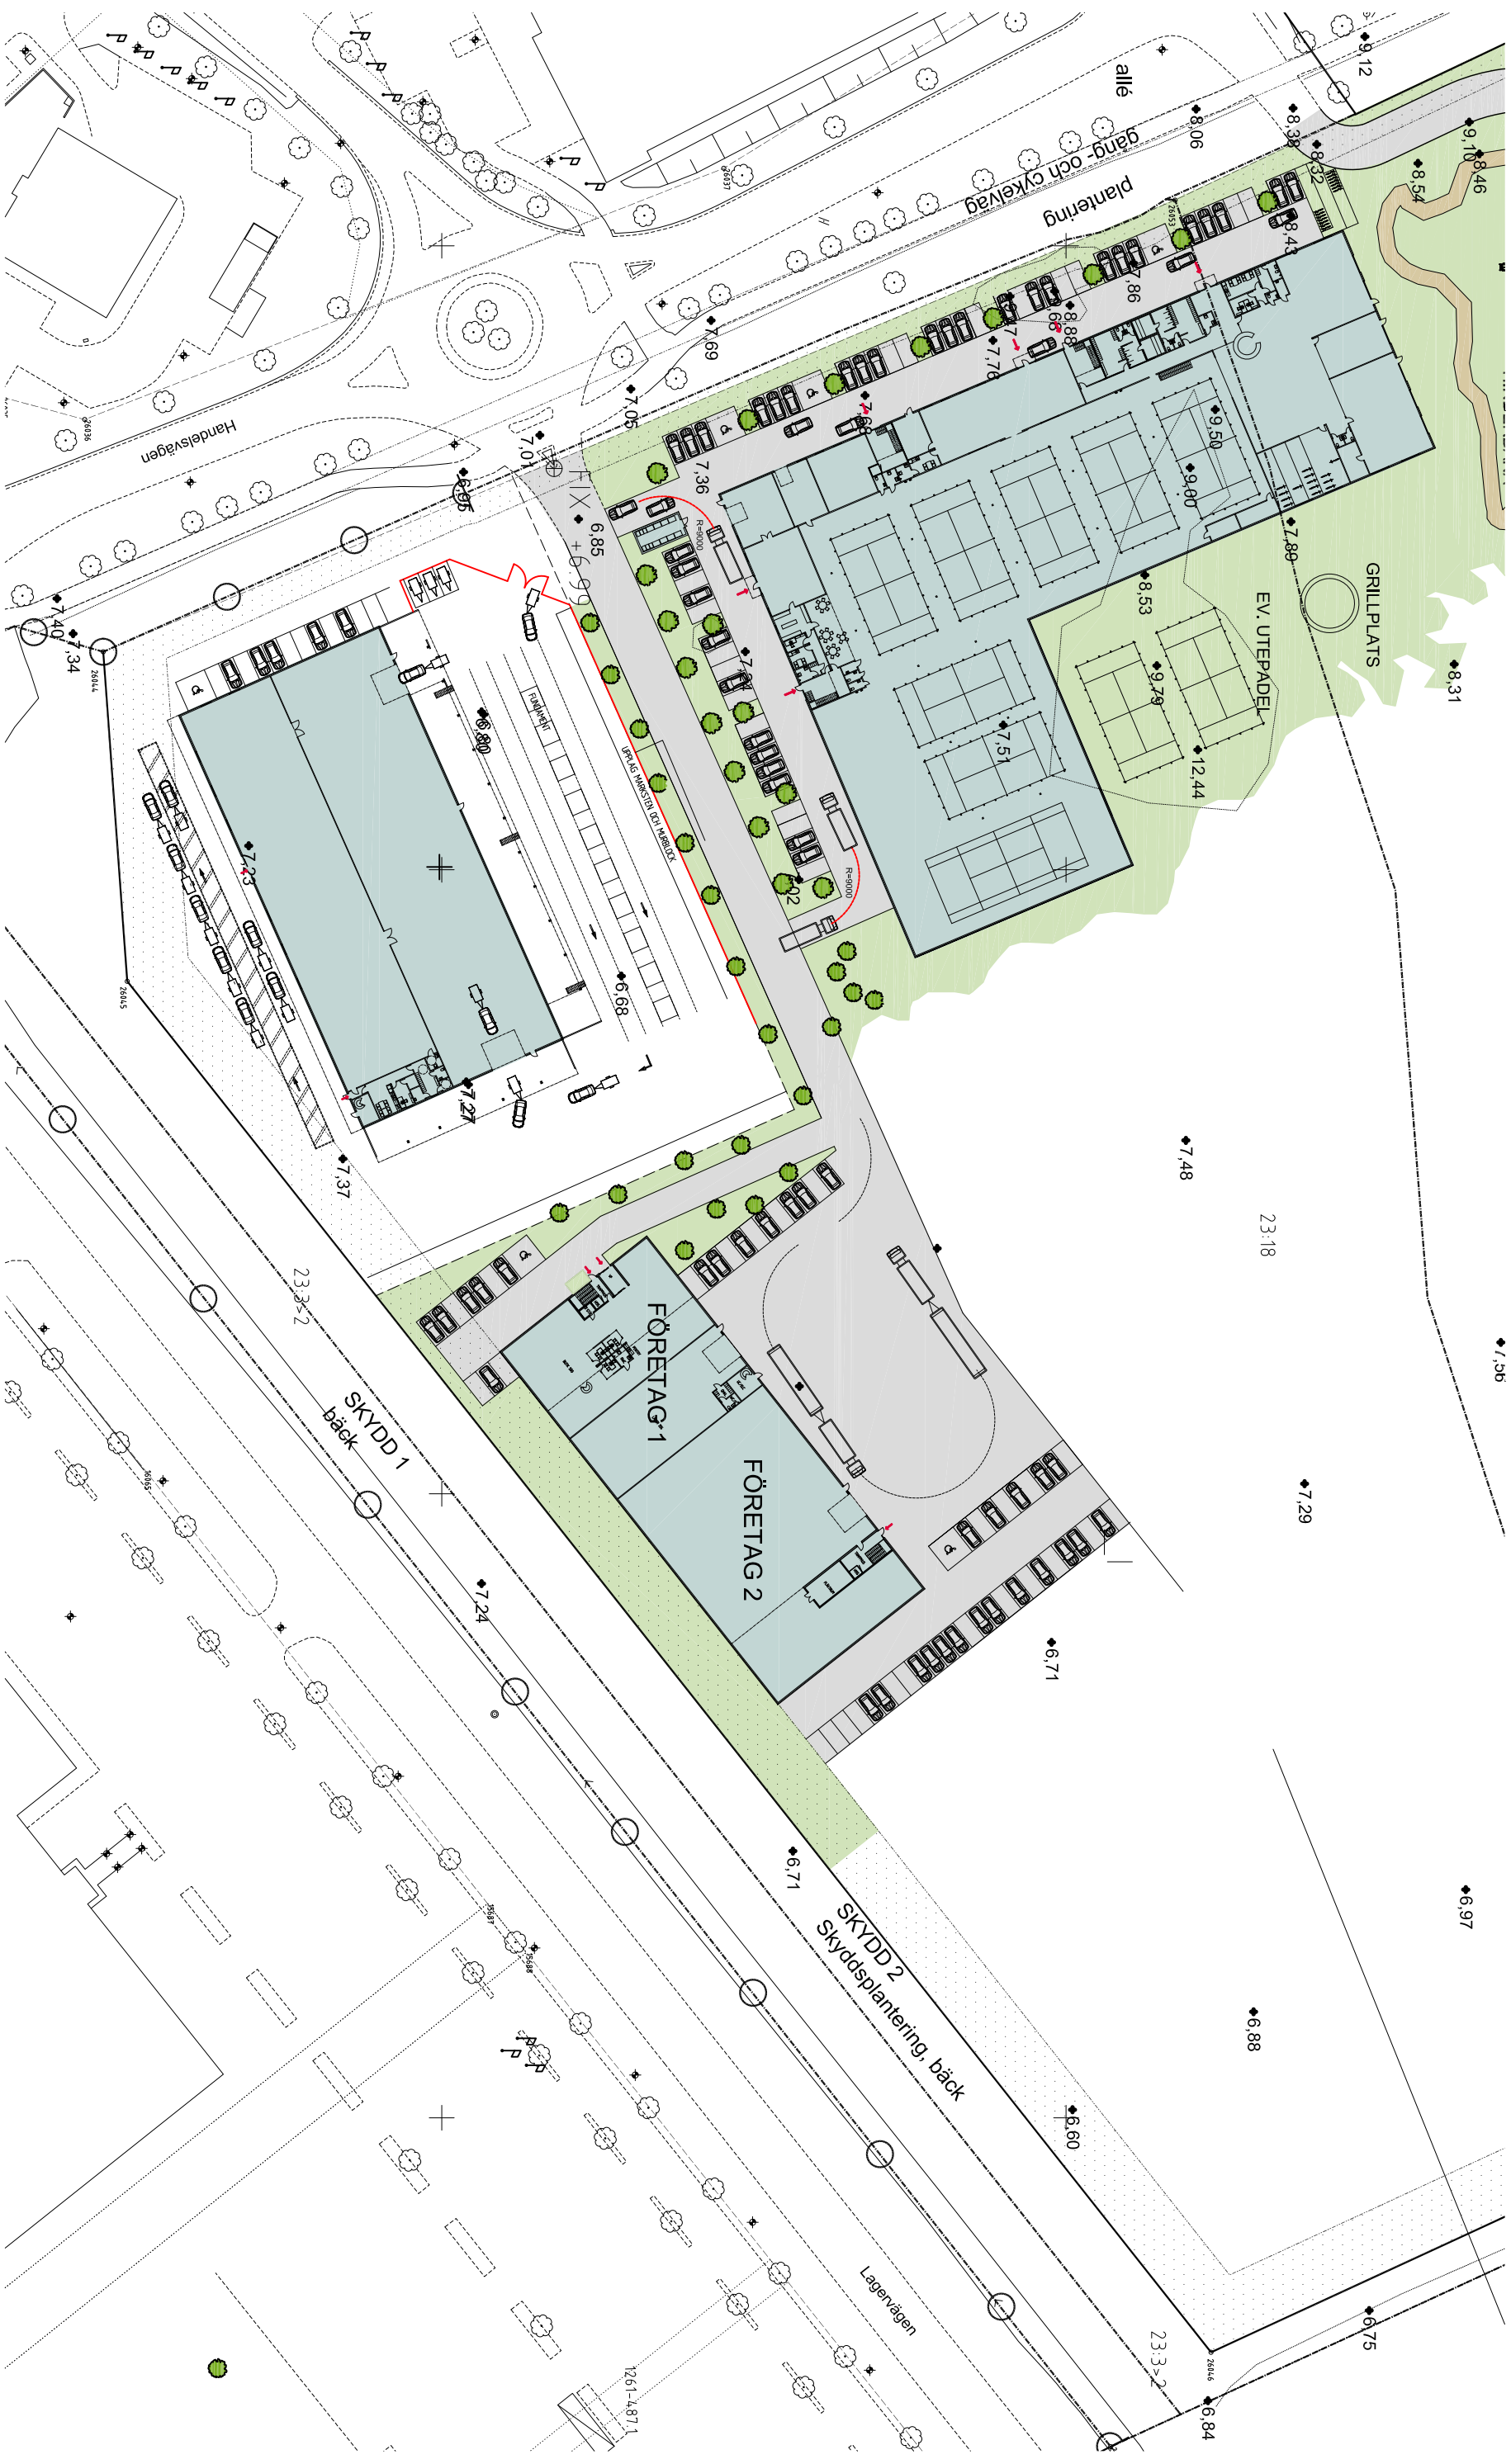

LÖDDEKÖPINGE 23:18
210629 SKALA 1:1000 A3

ÖVERSIKTSPLAN

