


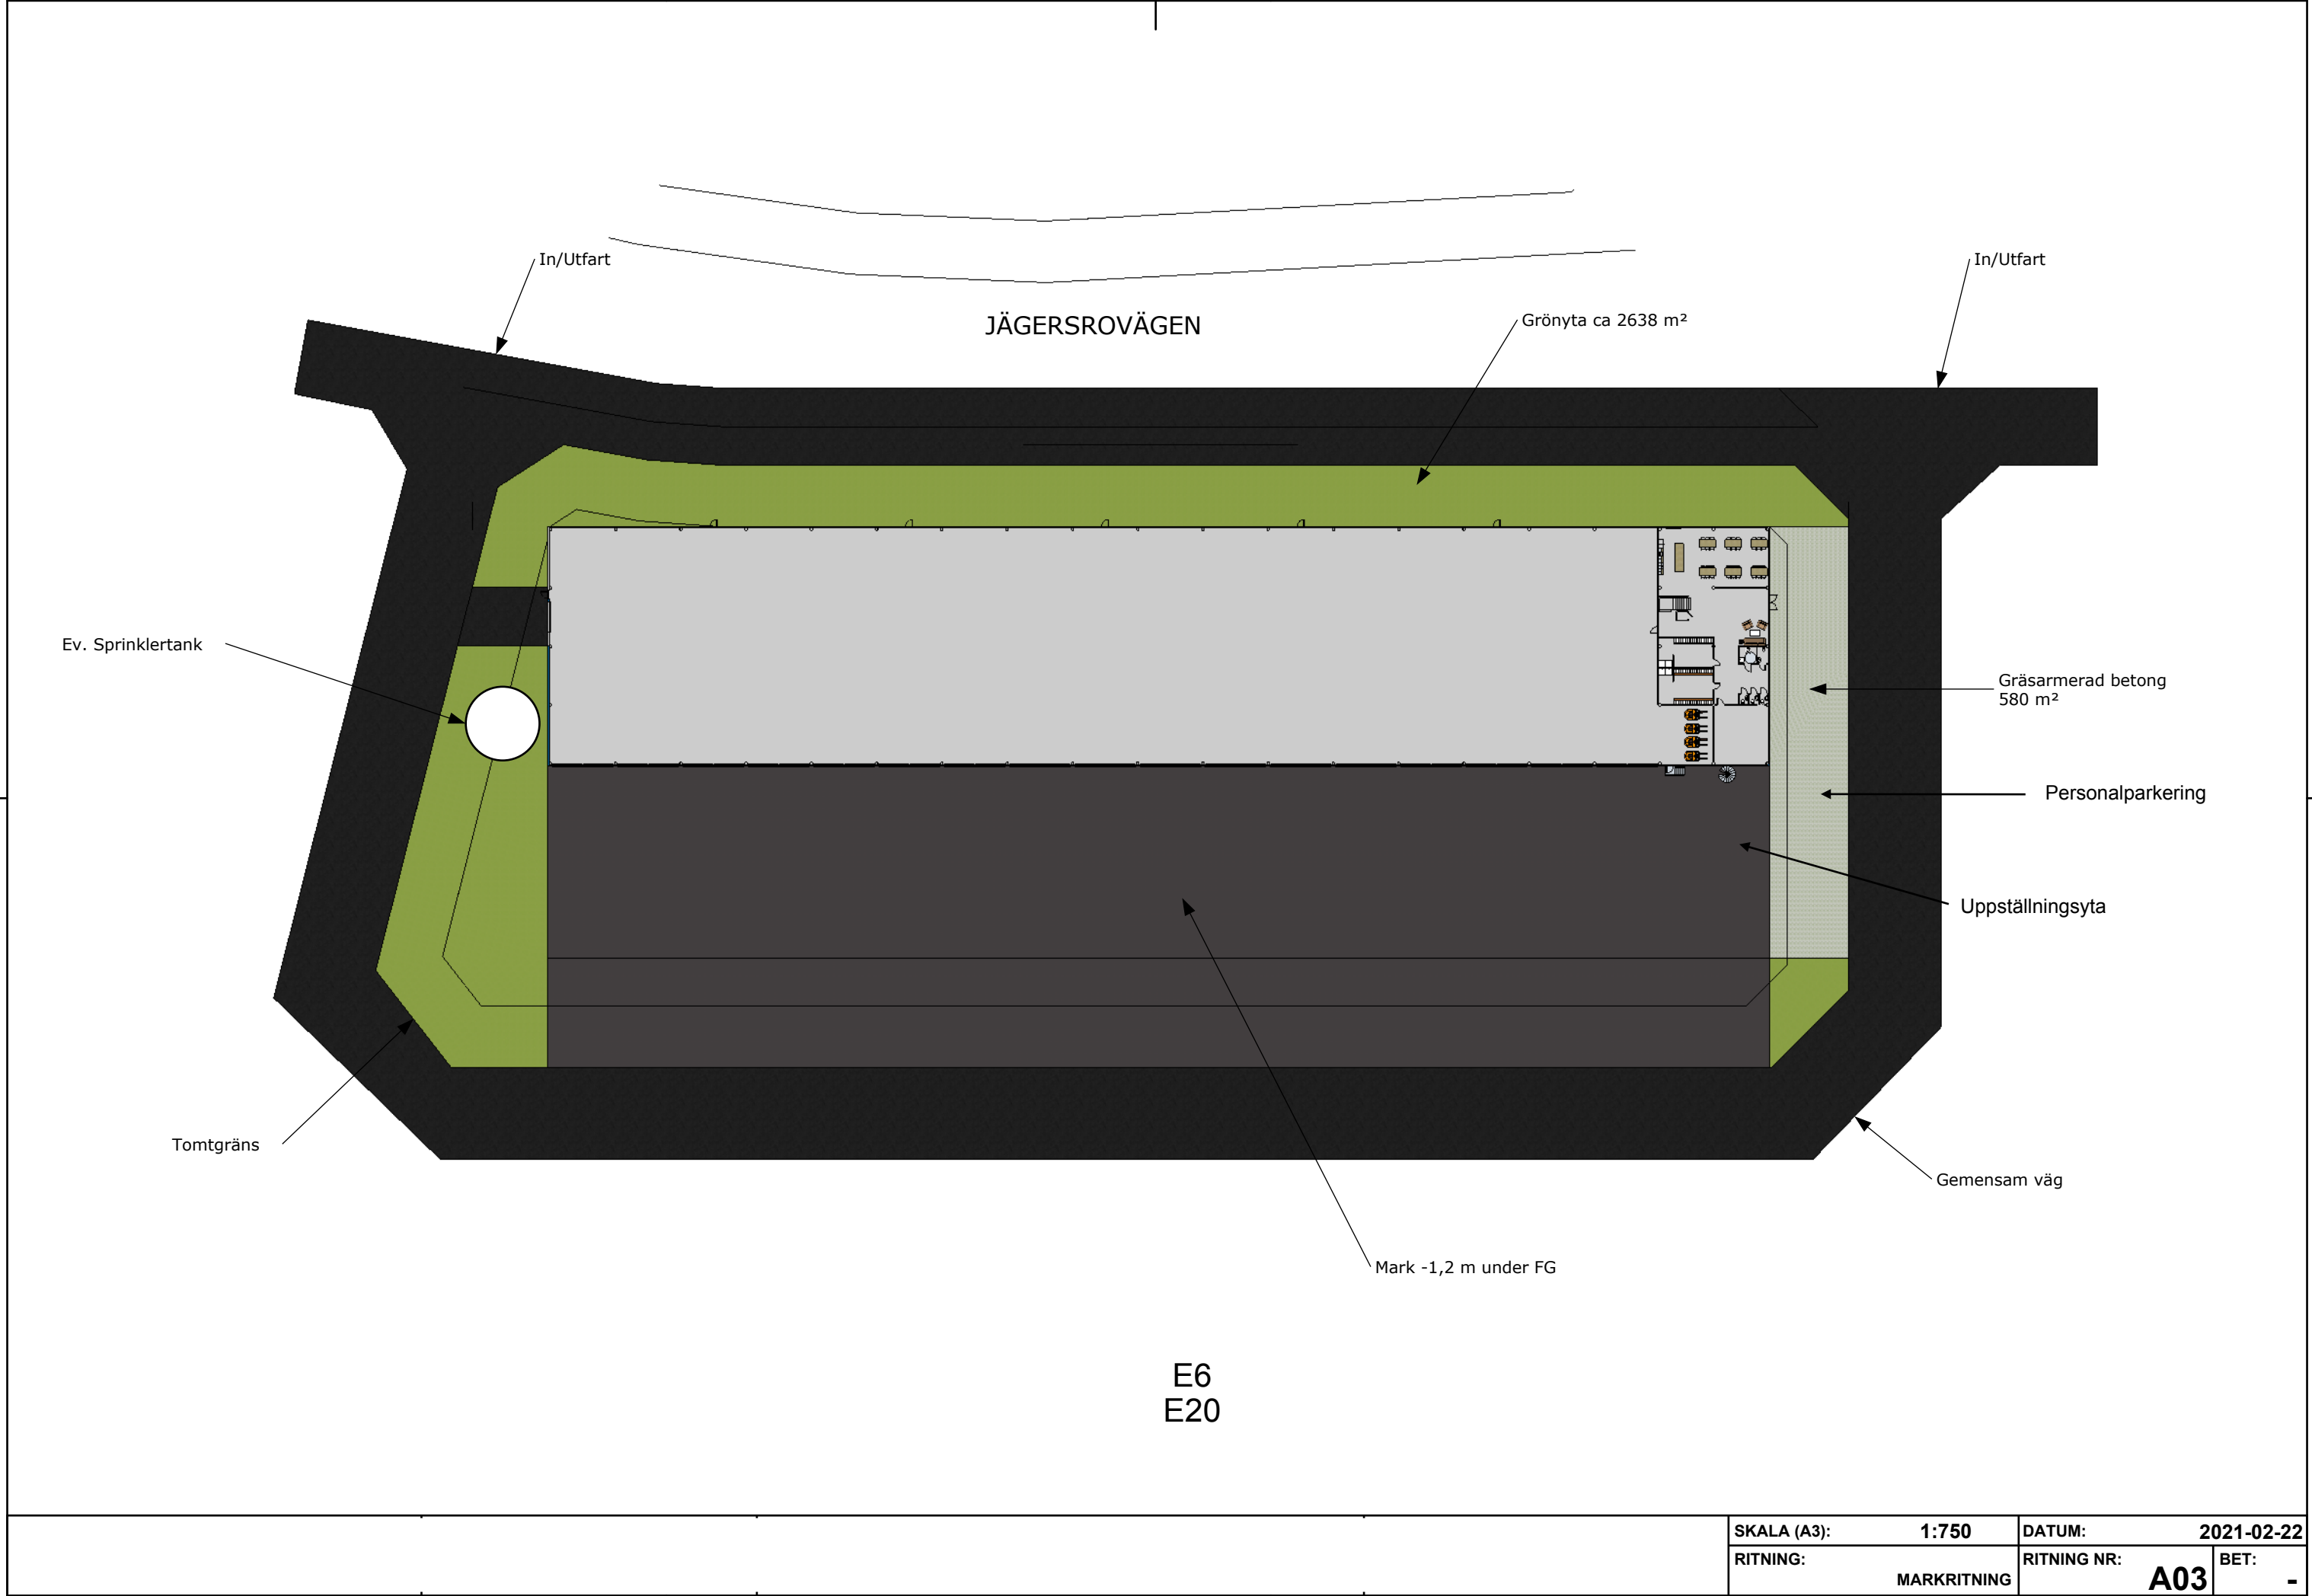


SKALA (A3):	1:750	DATUM:	2021-02-22
RITNING:	MARKRITNING	RITNING NR:	A03
		BET:	-


BETONGPLATTA/SOCKEL sticker ut 30 mm från fasad utsida

BTA: 4952 m²

LOA
LAGER: 4504 m²
KONTORSDEL: 384 m²

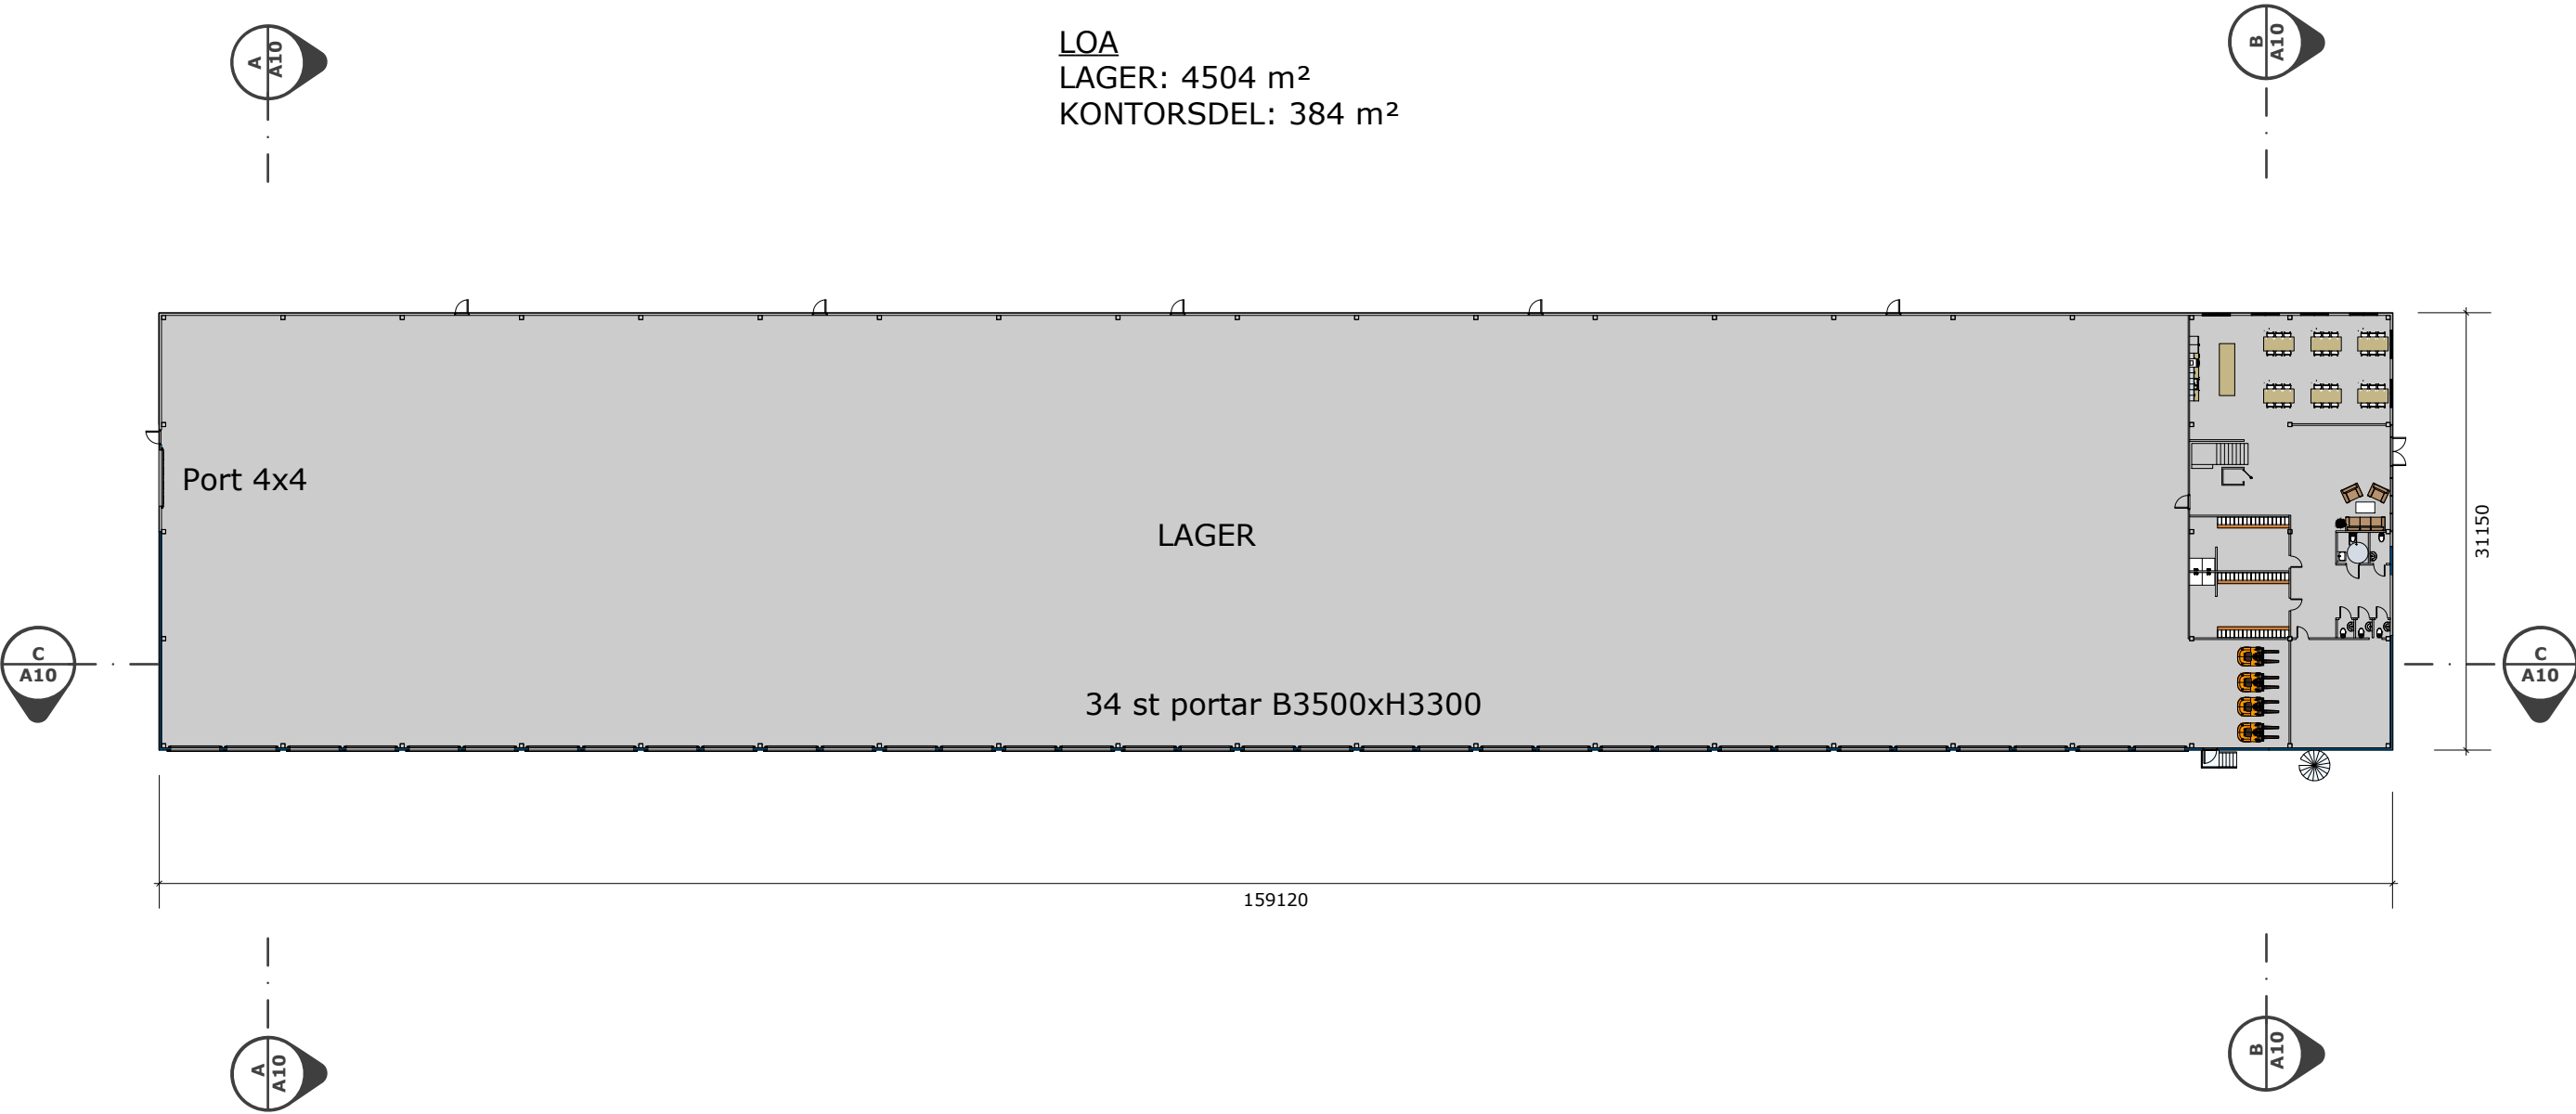


SKALA 1:500

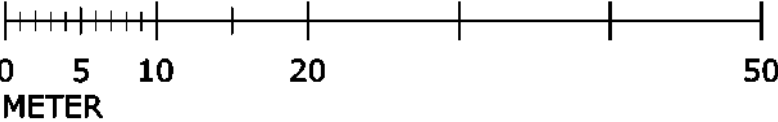


	SKALA (A3):	1:500	DATUM:	2021-02-22
	RITNING:	PLAN 1	RITNING NR:	A04-01
			BET:	-

LOA
KONTORSDEL: 384 m2

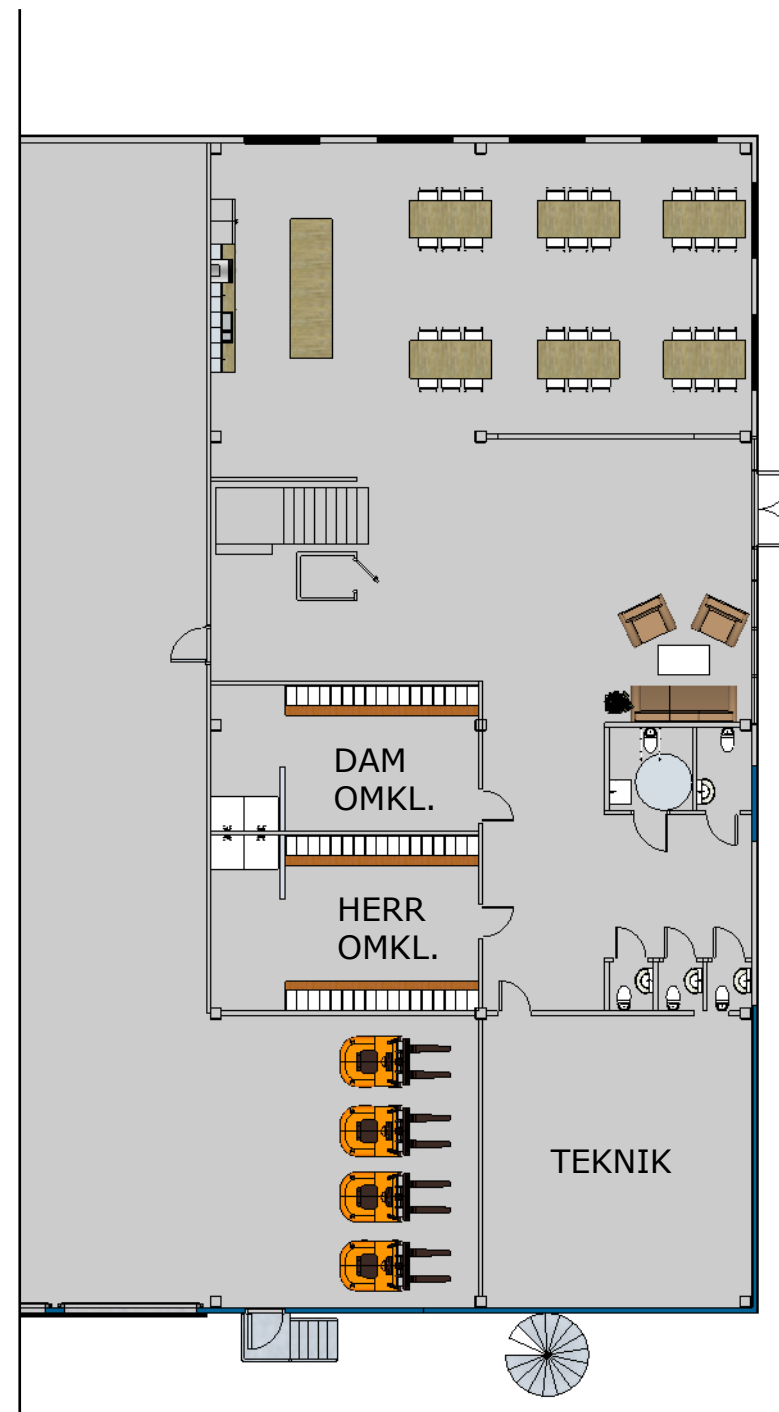

MATSAL MED PLATS FÖR 36 PERSONER
DAM & HERR OMKLÄDNINGSRUM
TEKNIKRUM

SKALA 1:500

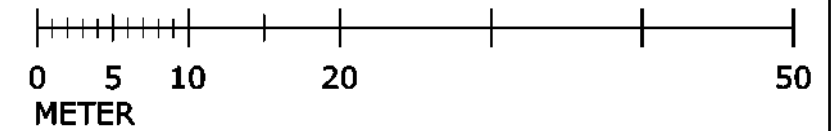


SKALA (A3):	1:200	DATUM:	2021-02-22
RITNING:	PLAN 1 KONTOR	RITNING NR:	A04-02
		BET:	-


BTA: 453 m²

LOA

KONTORSDEL: 440 m²

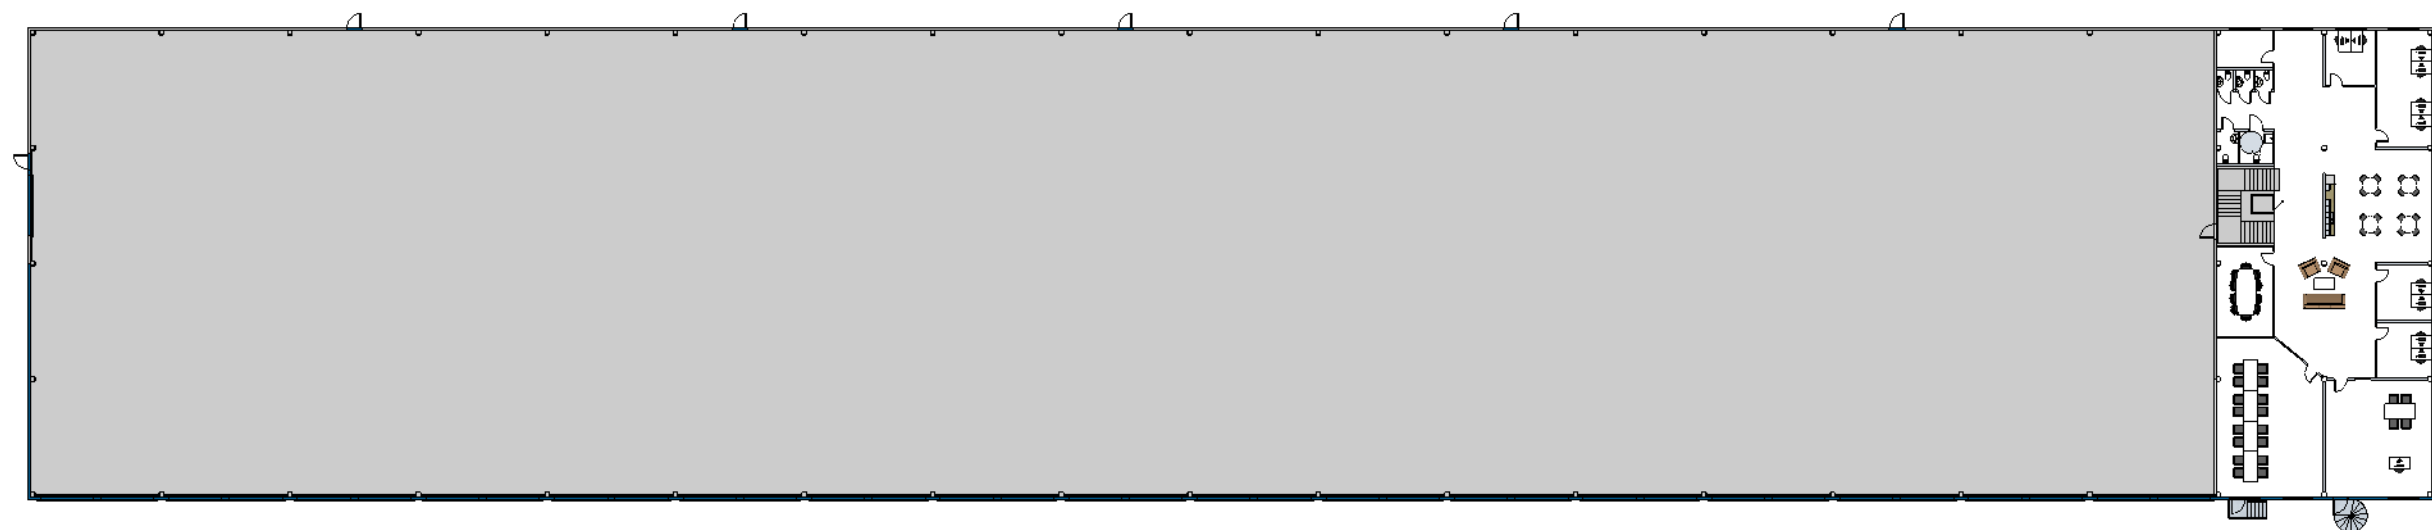


SKALA 1:500

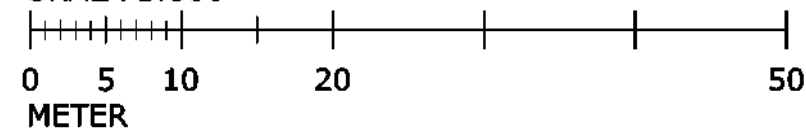

SKALA (A3):	1:200	DATUM:	2021-02-22
RITNING:	PLAN 2	RITNING NR:	A05-01
		BET:	-

LOA
KONTORSDEL: 440 m2

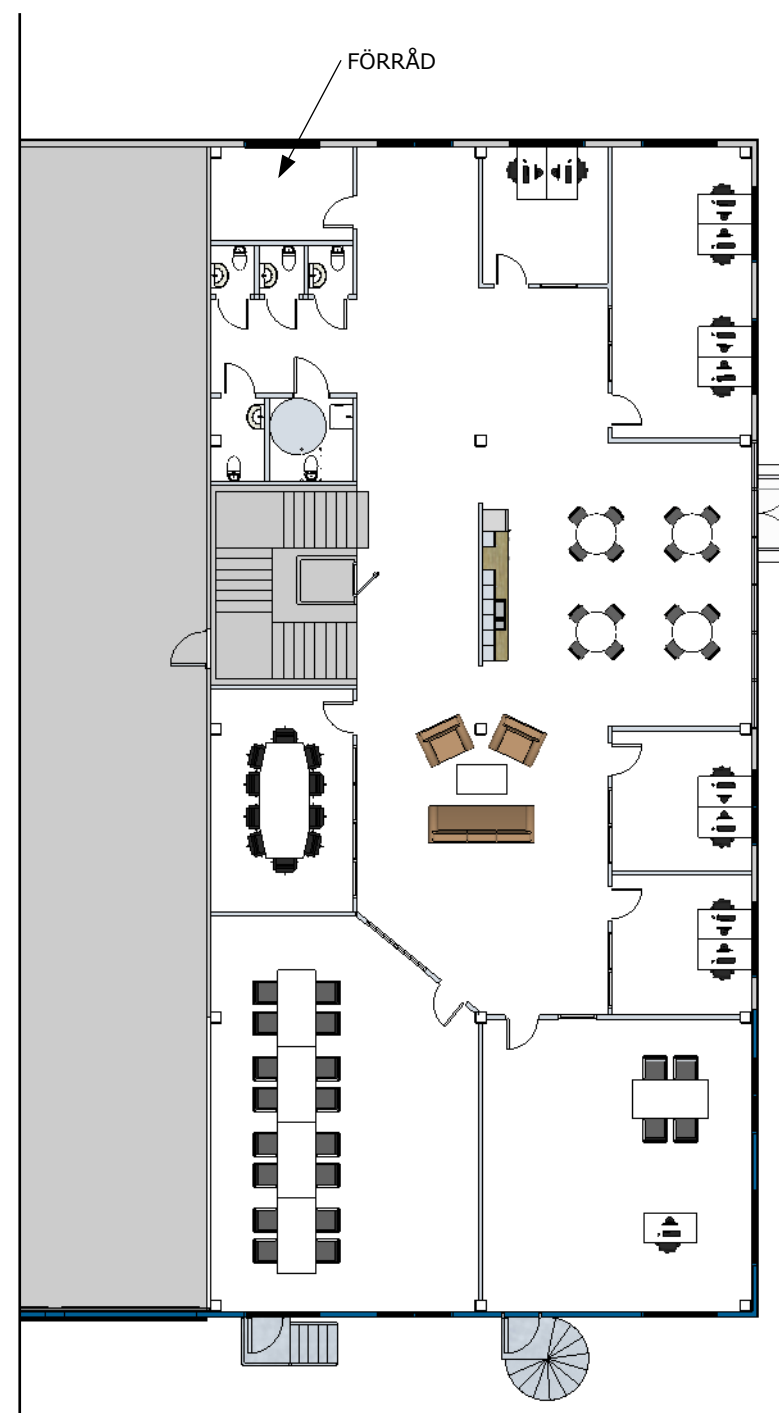

KONTOR CHEF


4 KONTOR MED 10 PLATSER TOTALT

MINDRE KONFERENSRUM

STÖRRE KONFERENSRUM

PENTRY

SKALA 1:500

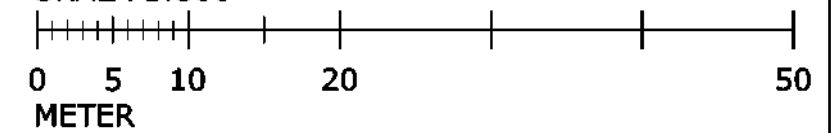

SKALA (A3):	1:200	DATUM:	2021-02-22
RITNING:	PLAN 2 KONTOR	RITNING NR:	A05-02
		BET:	-

SAMMANSTÄLLNING

BTA: 5858 m²

LOA


LAGER: 4504 m²

KONTOR: 1264 m²


BTA: 453 m²

LOA

KONTORSDEL: 440 m²

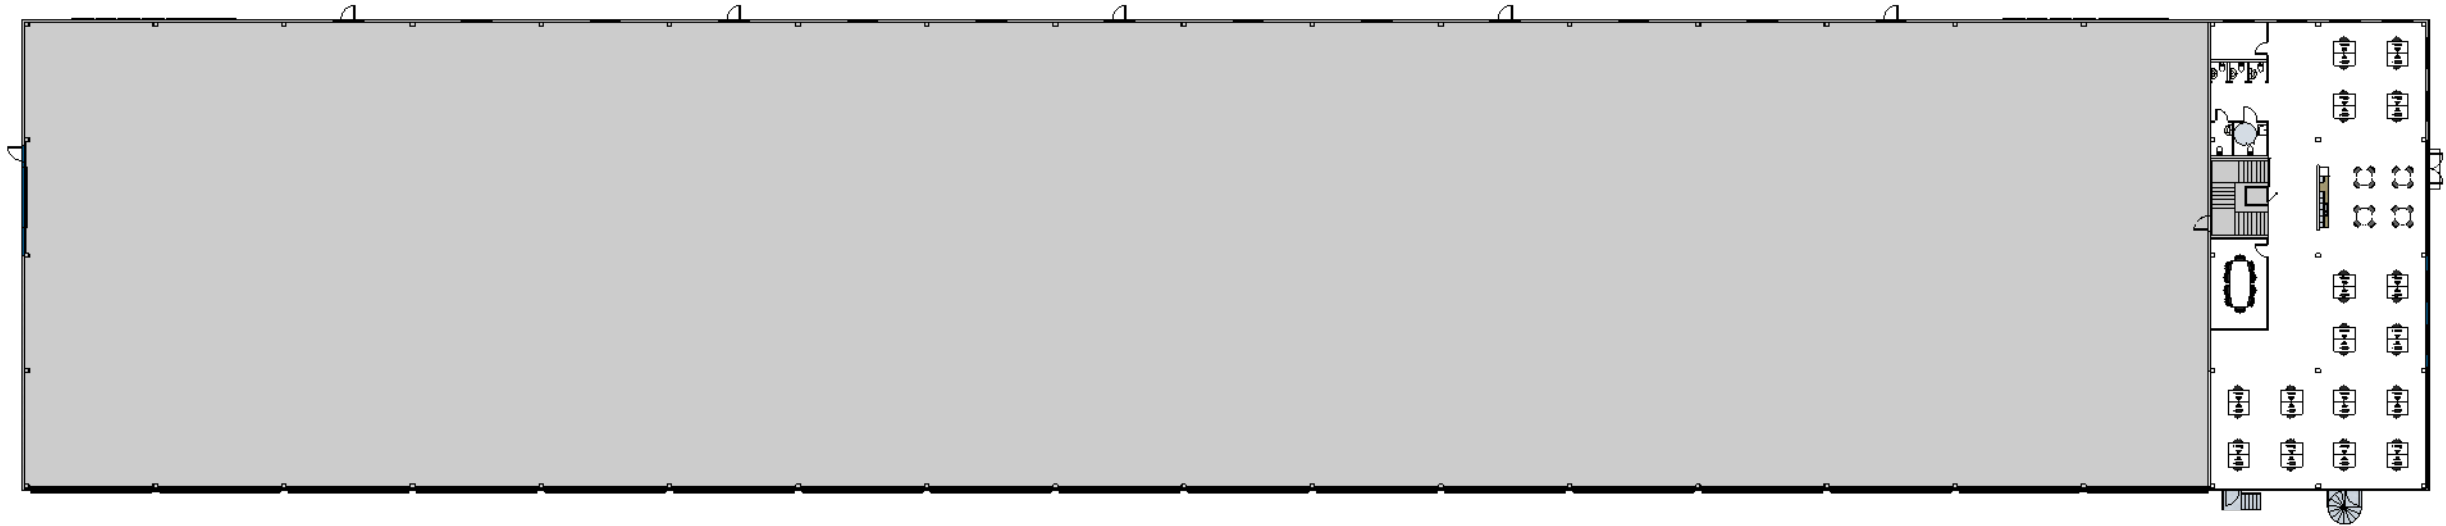


SKALA 1:500

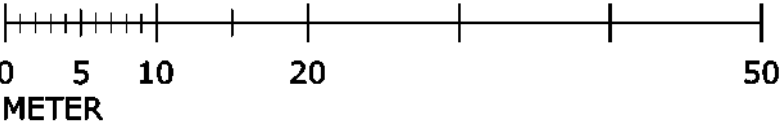

	SKALA (A3):	1:200	DATUM:	2021-02-22
	RITNING:	PLAN 3	RITNING NR:	A06-01
			BET:	-

LOA
KONTORSDEL: 440 m2

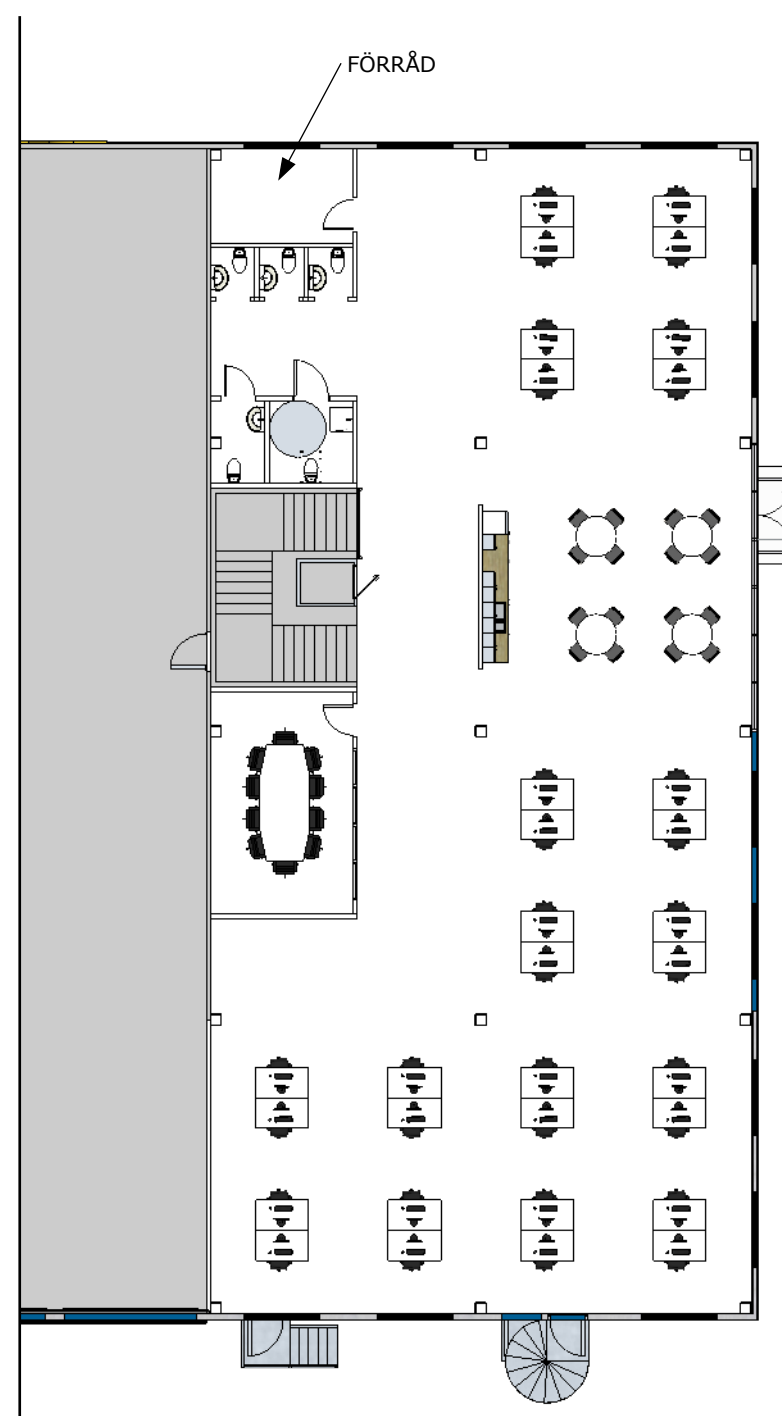


SÄLJ 8 PLATSER

KONTORSLANDSKAP 24 PLATSER


MINDRE KONFERENSNUM

PENTRY


SKALA 1:500

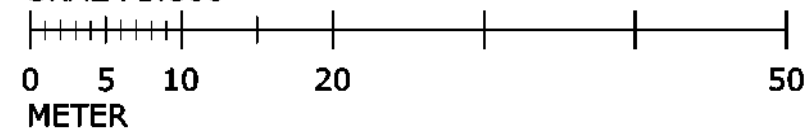


SKALA (A3):	1:200	DATUM:	2021-02-22
RITNING:	PLAN 3 KONTOR	RITNING NR:	A06-02
		BET:	-

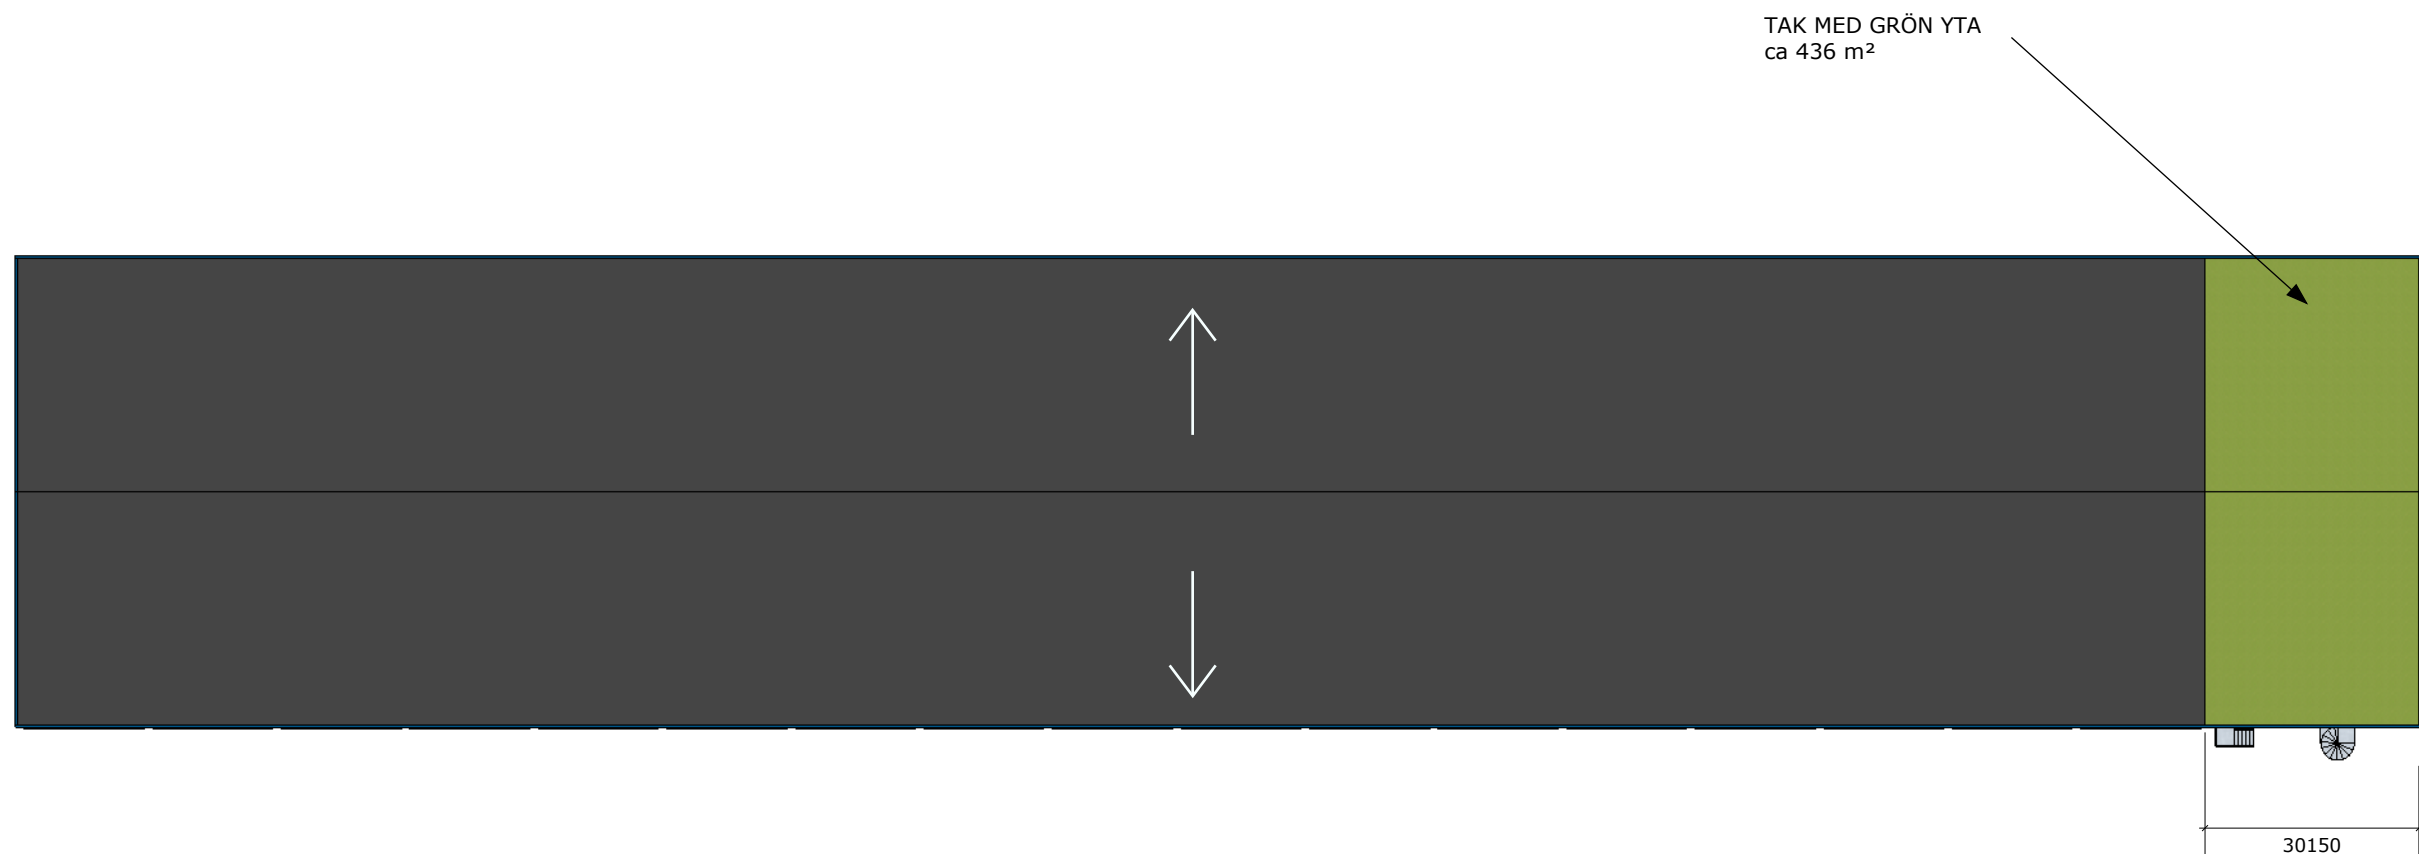

SKALA 1:500

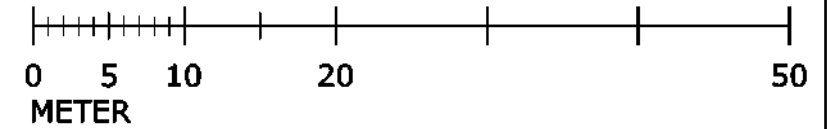


SKALA (A3):	1:500	DATUM:	2021-02-22
RITNING:	TAKPLAN	RITNING NR:	A07
		BET:	-

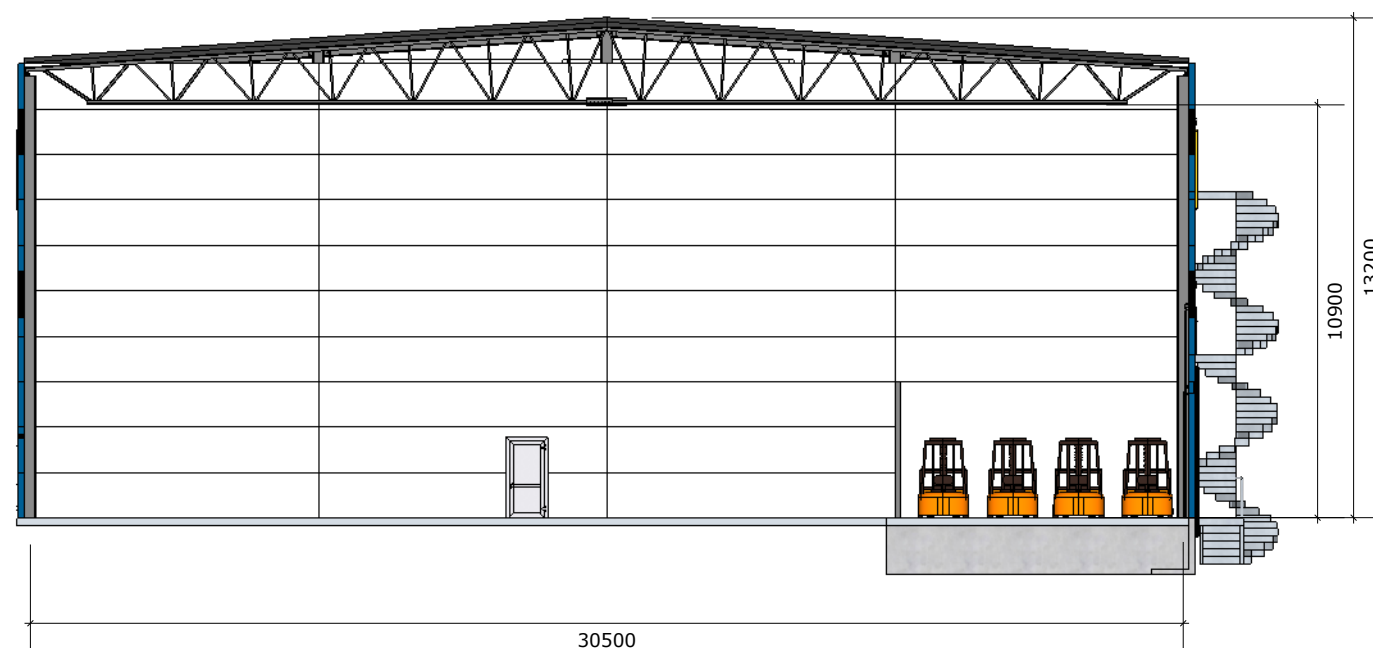

A-A




B-B

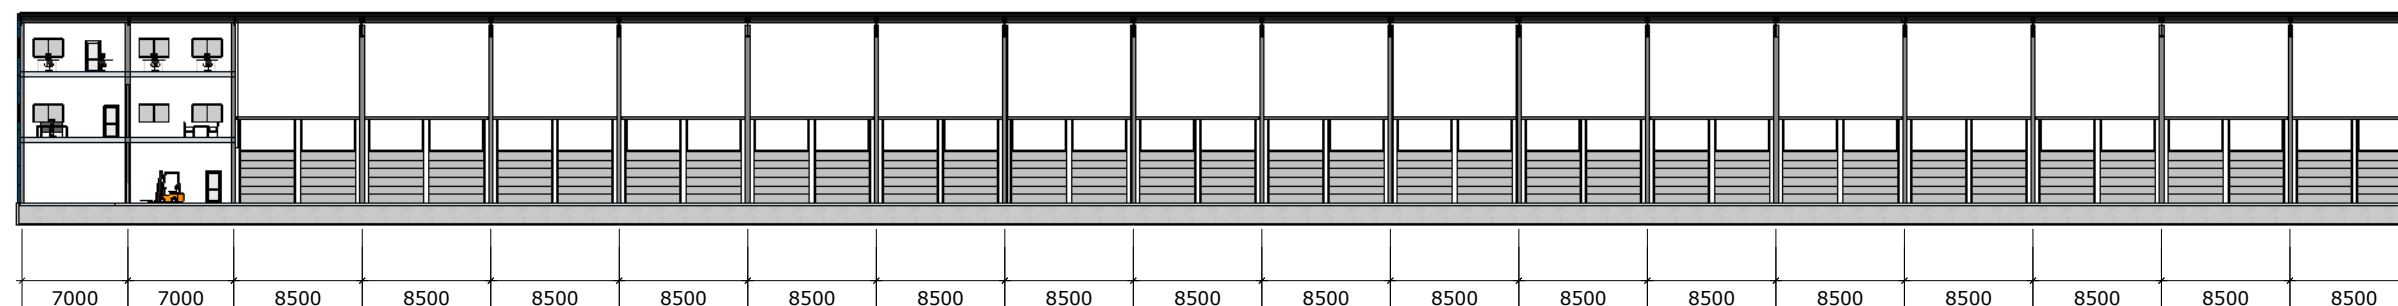


C-C

SKALA 1:200

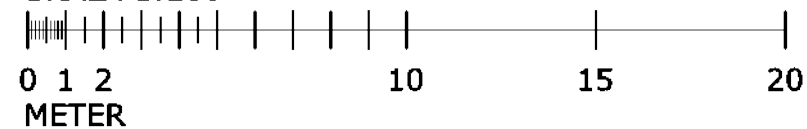

SKALA 1:500

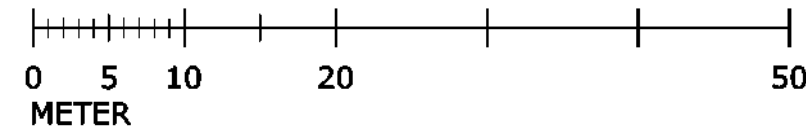

SKALA (A3):	1:2001:500	DATUM:	2021-02-22
RITNING:	SEKTIONER	RITNING NR:	A10
		BET:	-