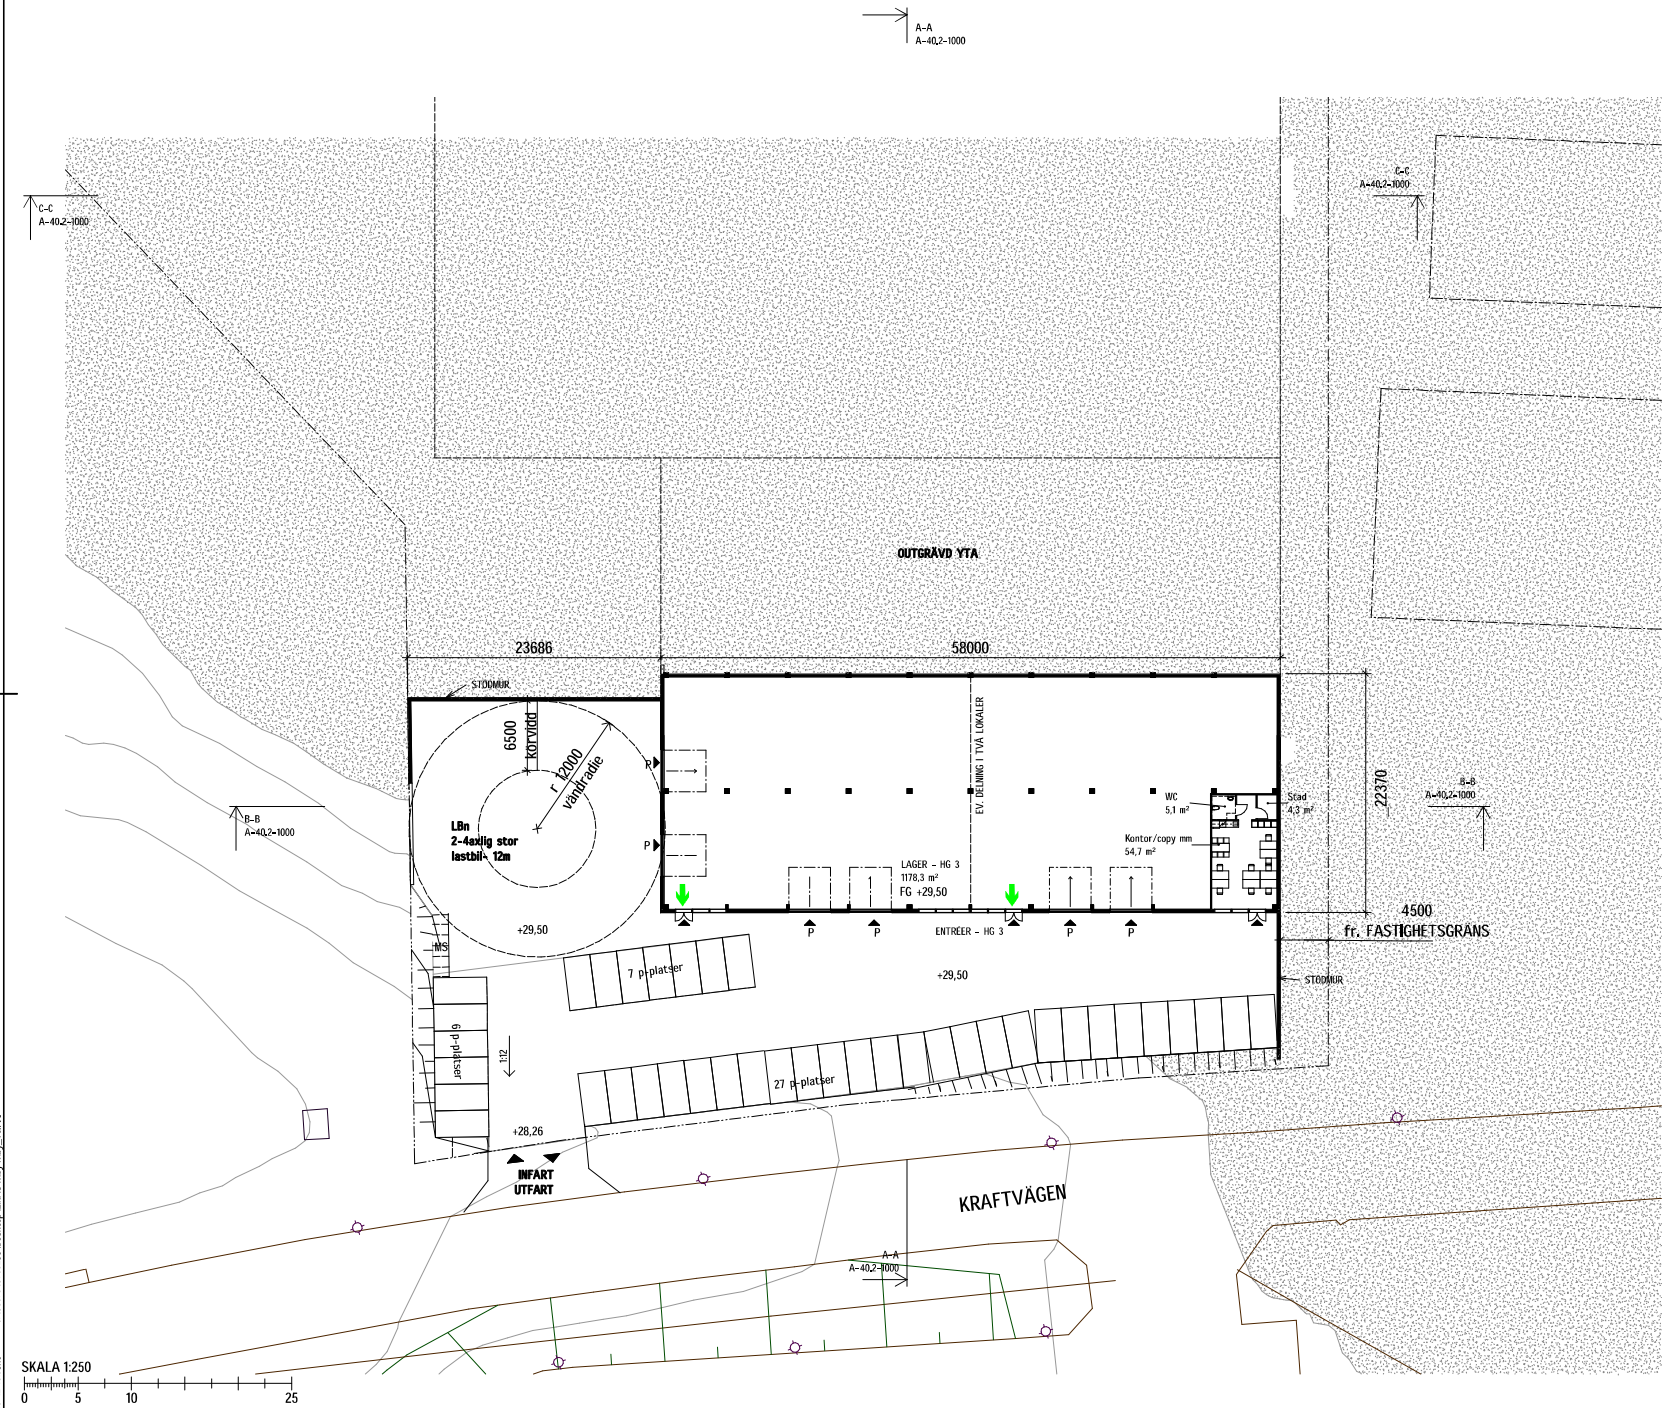

FÖRESKRIFTER

HÖJDSYSTEM RH 2000.
ALLA MÅTT ANGES I MILLIMETER.
ALLA PLUSHÖJDER ANGES I METER.

FÖRKLARINGAR

EI 60 BRANDCELLSGRÄNS

UTRYMNINGSRIKTNING

SLÄNT

MK +00,0 MURKRÖNSHÖJD

P Port

MS Miljöstation, avfallskärl under skärmtak

HÄNVISNINGAR

MARKPLANERINGSPLAN: A–01.1–2
PLANER A–40.1–1100 TILL A–40.1–1400
SEKTIONER A–40.2–1000
FASADER A–40.3–1000

BET	ÄNDRINGEN AVSER	DATUM	SIGN
A	PM 02	210809	LN

BYGGLOVSHANDLING

Kv. Viby 19:107

A KAZANTZIDOU / NIDRA ARKITEKTER tel. 0707816618

UPPDRAGSJUR	RITAD/KONTR AV	HANDLÄGGARE
	LN	LN
DATUM	ANSVARIG	

NYBYGGNAD - INDUSTRI
PLAN 1

SKALA	NUMMER	BET
A1 1:250 A3 1:500	A-40.1-1100	A

2021-08-12 15:56:10 C:\Users\UT080286\Desktop\LIMAS\viby\viby_v6.rvt