


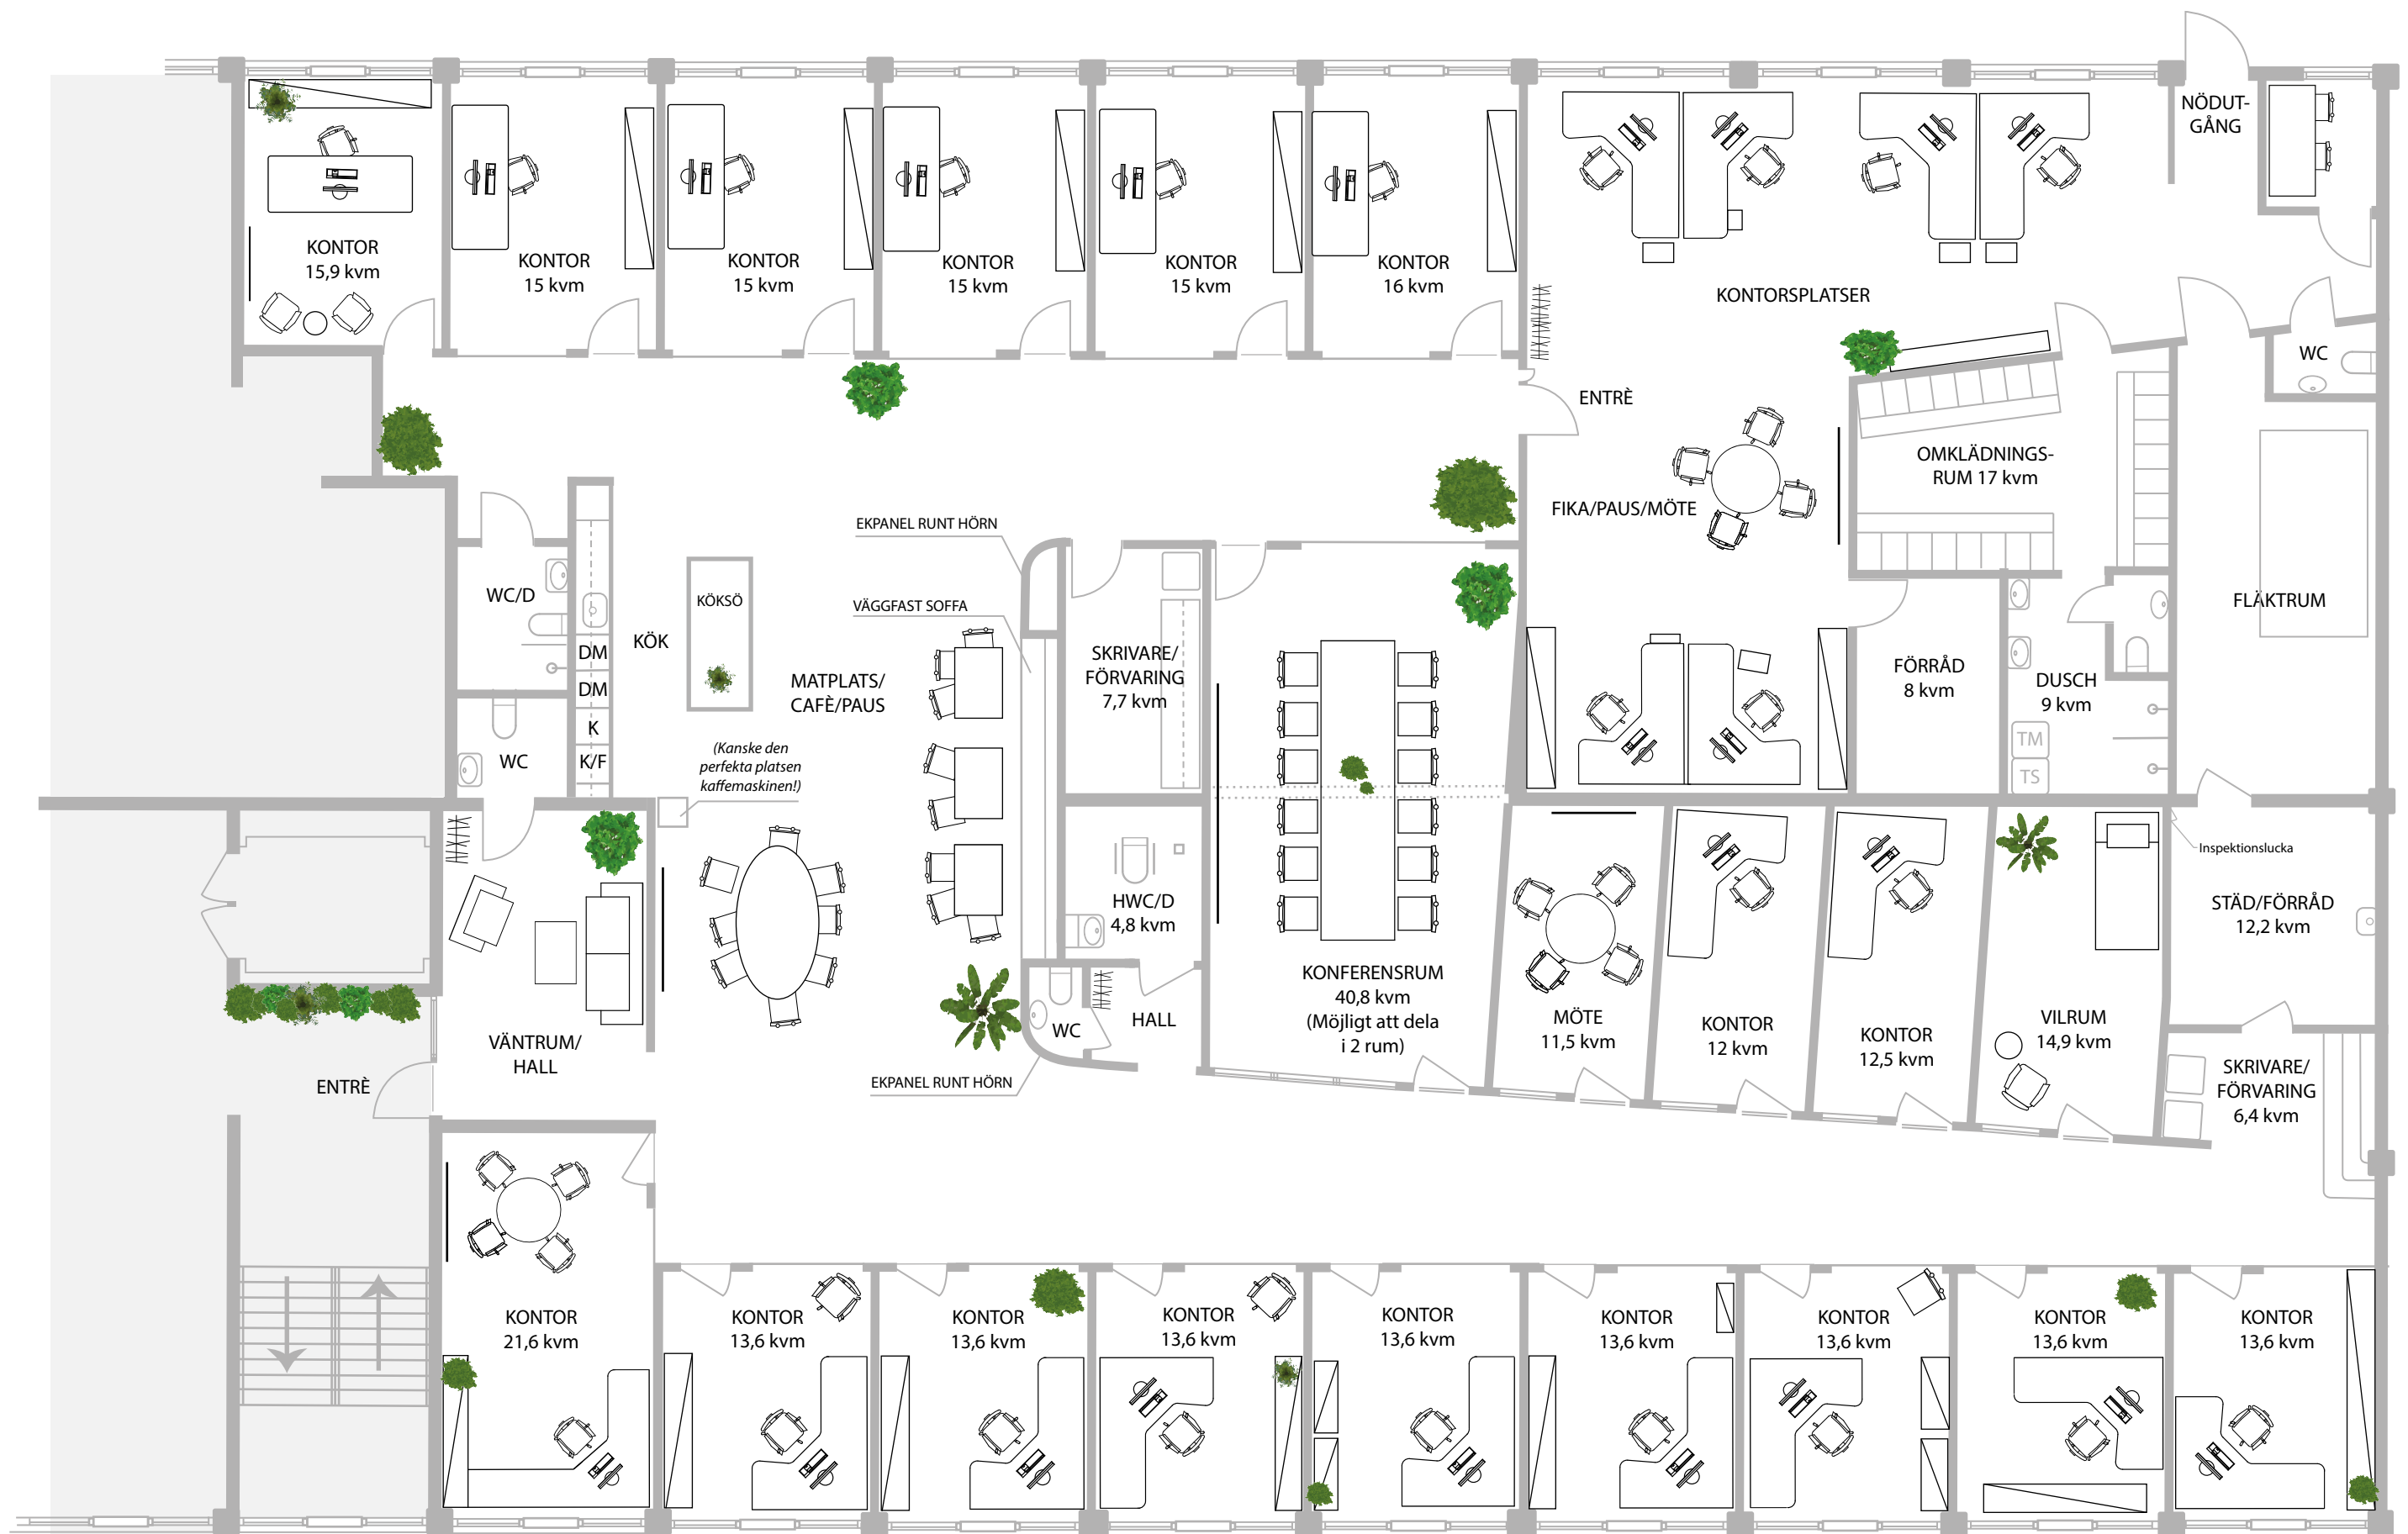

KONTORSLOKAL

Adress: Krusegränd 42B, Malmö

Våning: 2 av 2

Storlek: 753 kvm

Denna planritning är ej skalenligt och avvikelser kan förekomma från verkligheten. Kontakta hyresvärden för exakt ritning.