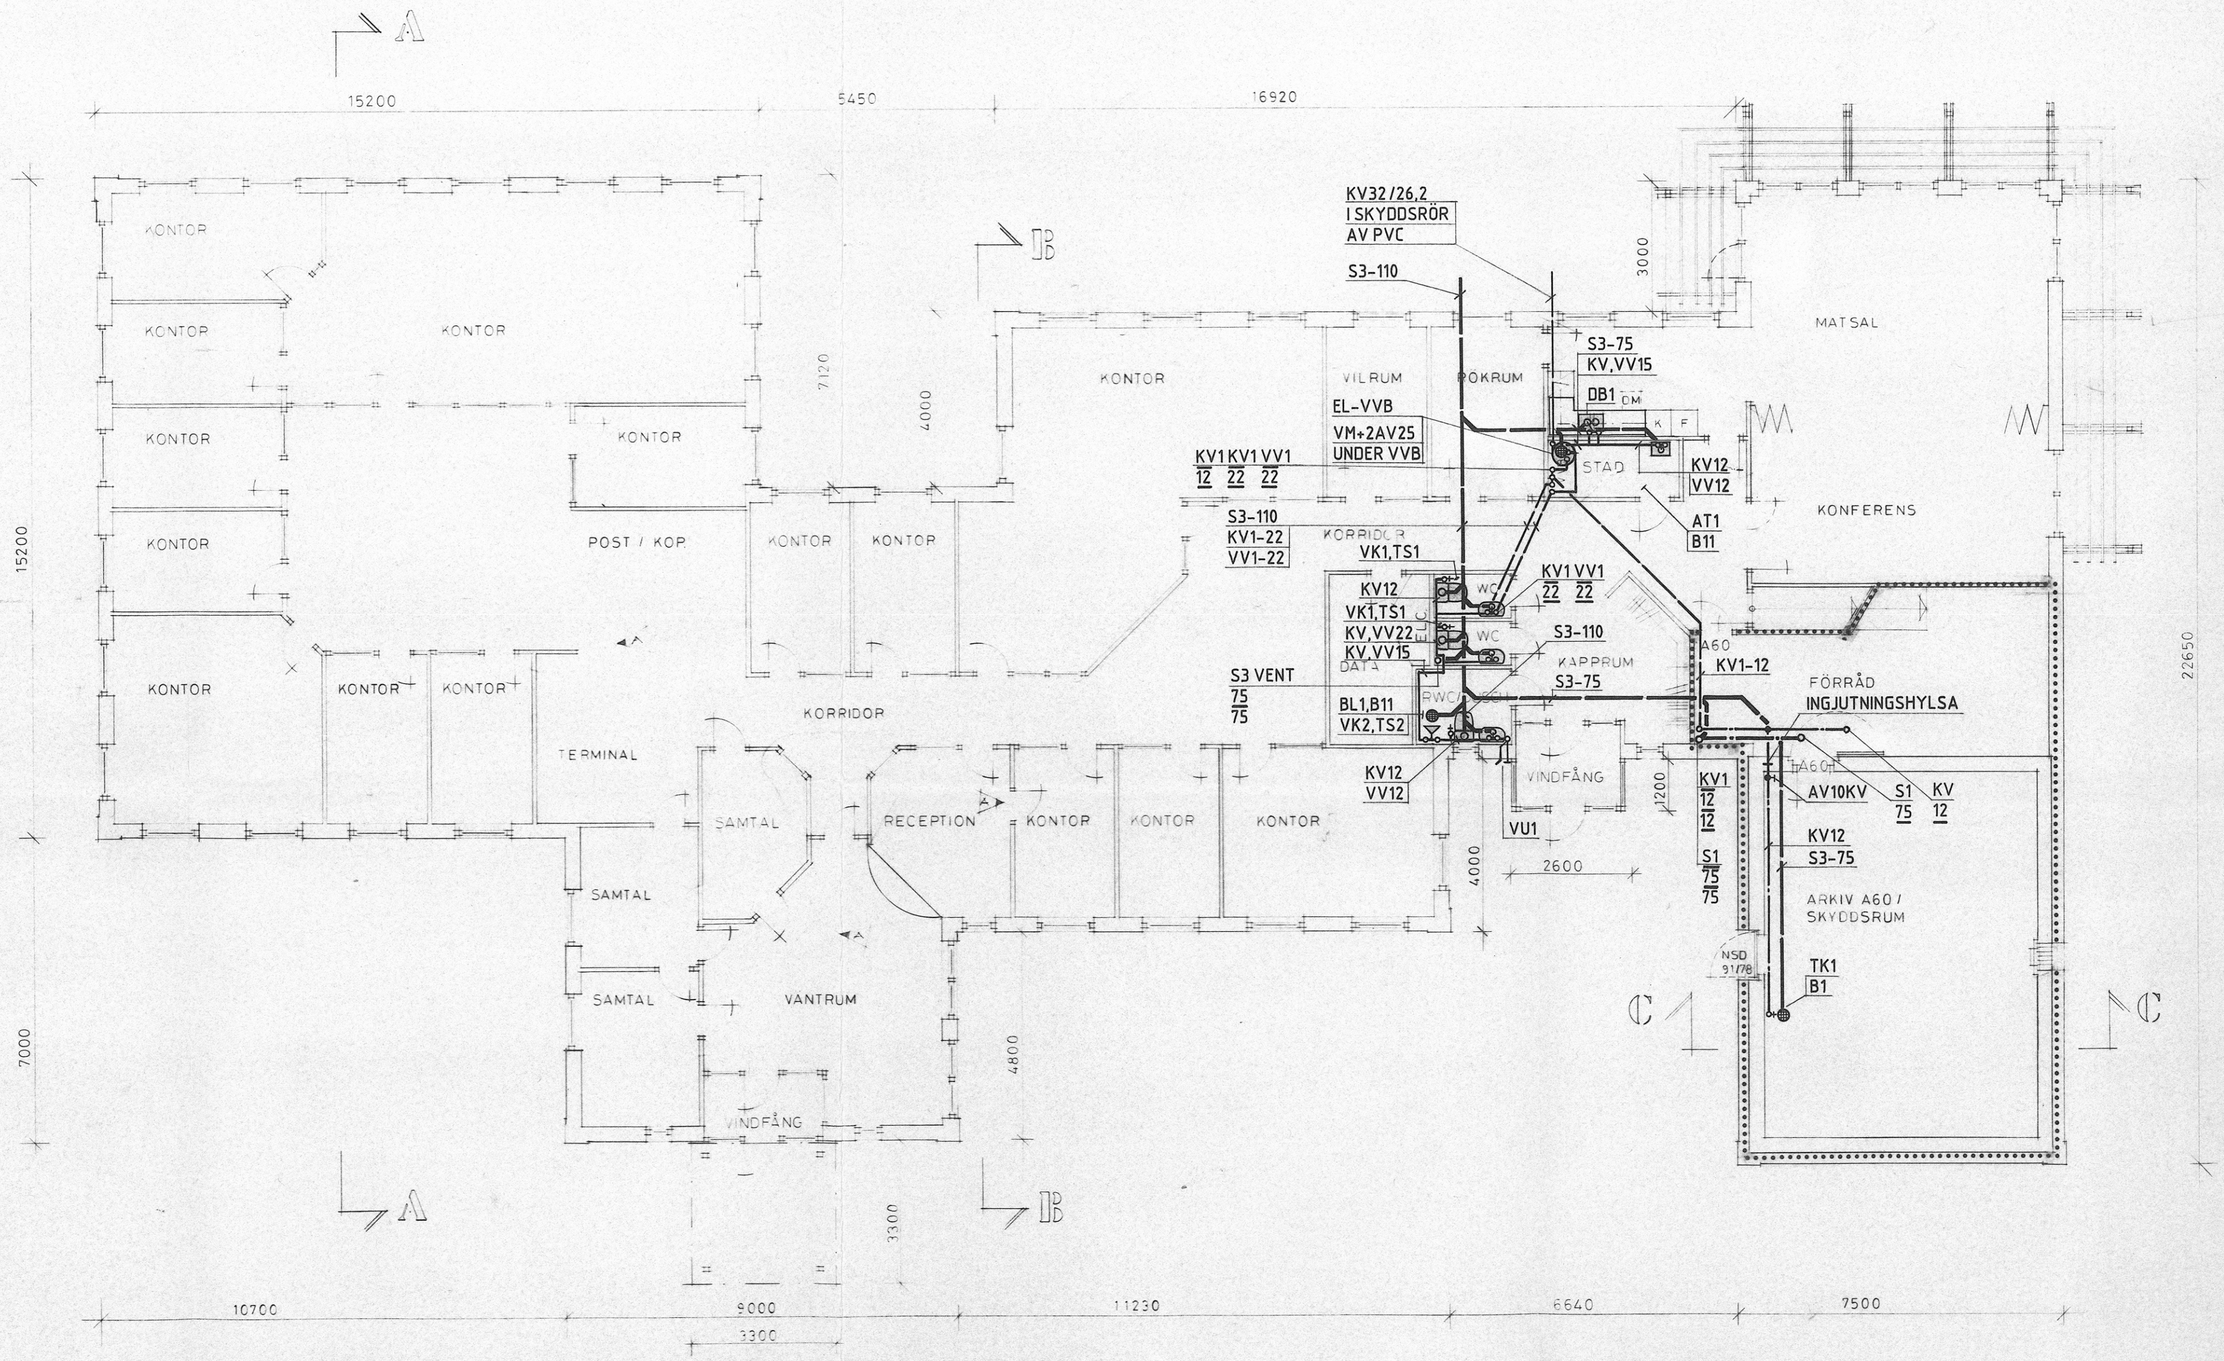

FÖRKLARINGAR / UPPLYSN.

FÖRESLAGEN BYGGNATION ÄR HÄNFÖRLIG TILL NYBYGGNAD ENLIGT NYBYGGNADSREGLER BFS 1988:18
GRUNDLÄGGANDE BRANDSKYDDSKP AV: BRANDTEKNISK KLASS BP 3
••••• BRANDCELLSGRÄNS A 60

PARKERING

ERFODERLIGT ANTAL BILPARKERINGSPLATSER HYRES AV VÅRDCENTRALEN.

PLAN BOTTENVÅNING

PLAN ÖVANVÅNING

RITNINGSBETECKNINGAR

KV = TAPPKALLVATTEN, Cu-RÖR I MARK PEM-RÖR NT 10
KV1 = TAPPKALLVATTEN, PRISOLRÖR
D3 = DAGVATTEN, PVC-MARKAVLOPPSRÖR
S3 = SPILLVATTEN, PVC-HTA-RÖR
VV = TAPPVARMVATTEN, Cu-RÖR
VV1 = TAPPVARMVATTEN, PRISOLRÖR
S1 = SPILLVATTEN, NORMALRÖR

BRUNNAR

B1 = GOLVBRUNN MED AVSTÄNGNING
B11 = GOLVBRUNN FÖR GOLV MED PLASTMATTA

EL-VVB = ELVARMVATTENBEREDARE, FÖFSEDD MED VENTILRÖR OCH BLANDNINGSREGULATOR

TK1 = TAPPKRAN MED BACKVENTIL OCH ÅTERSUGNINGSSKYDD

VU1 = VATTENUTKASTARE MED BACKVENTIL OCH ÅTERSUGNINGSSKYDD

HOLGER NILSSONS V V S-BYRÅ AB
JÖRGEN ANKERSGATAN 12
211 45 MALMÖ · TELEFON 040-760 60
MEDLEM AV SKIF
RITAD AV JP | KONSTR. AV L.N. | GRANSK. AV L.N.
MALMÖ DEN 1992.01.17
TAGE MØLLER ARKITEKTBYRÅ AB
SIGN. SK
MALMÖ

SVEDALA KOMMUN
BYGGNADSNÄMNDEN
92 -06- 12
Dnr 1991.275 | Titel:

REV	AVSER	SIGN	DATUM

FÖRSÄKRINGS-KASSAN SVEDALA 121:1
NYBYGGNAD AV KONTOR
PLAN BOTTENVÅNING
SANITET
SKALA 1:100
PROJEKTNR 92006
RITN NR 50:2

Pen-Tex 20