


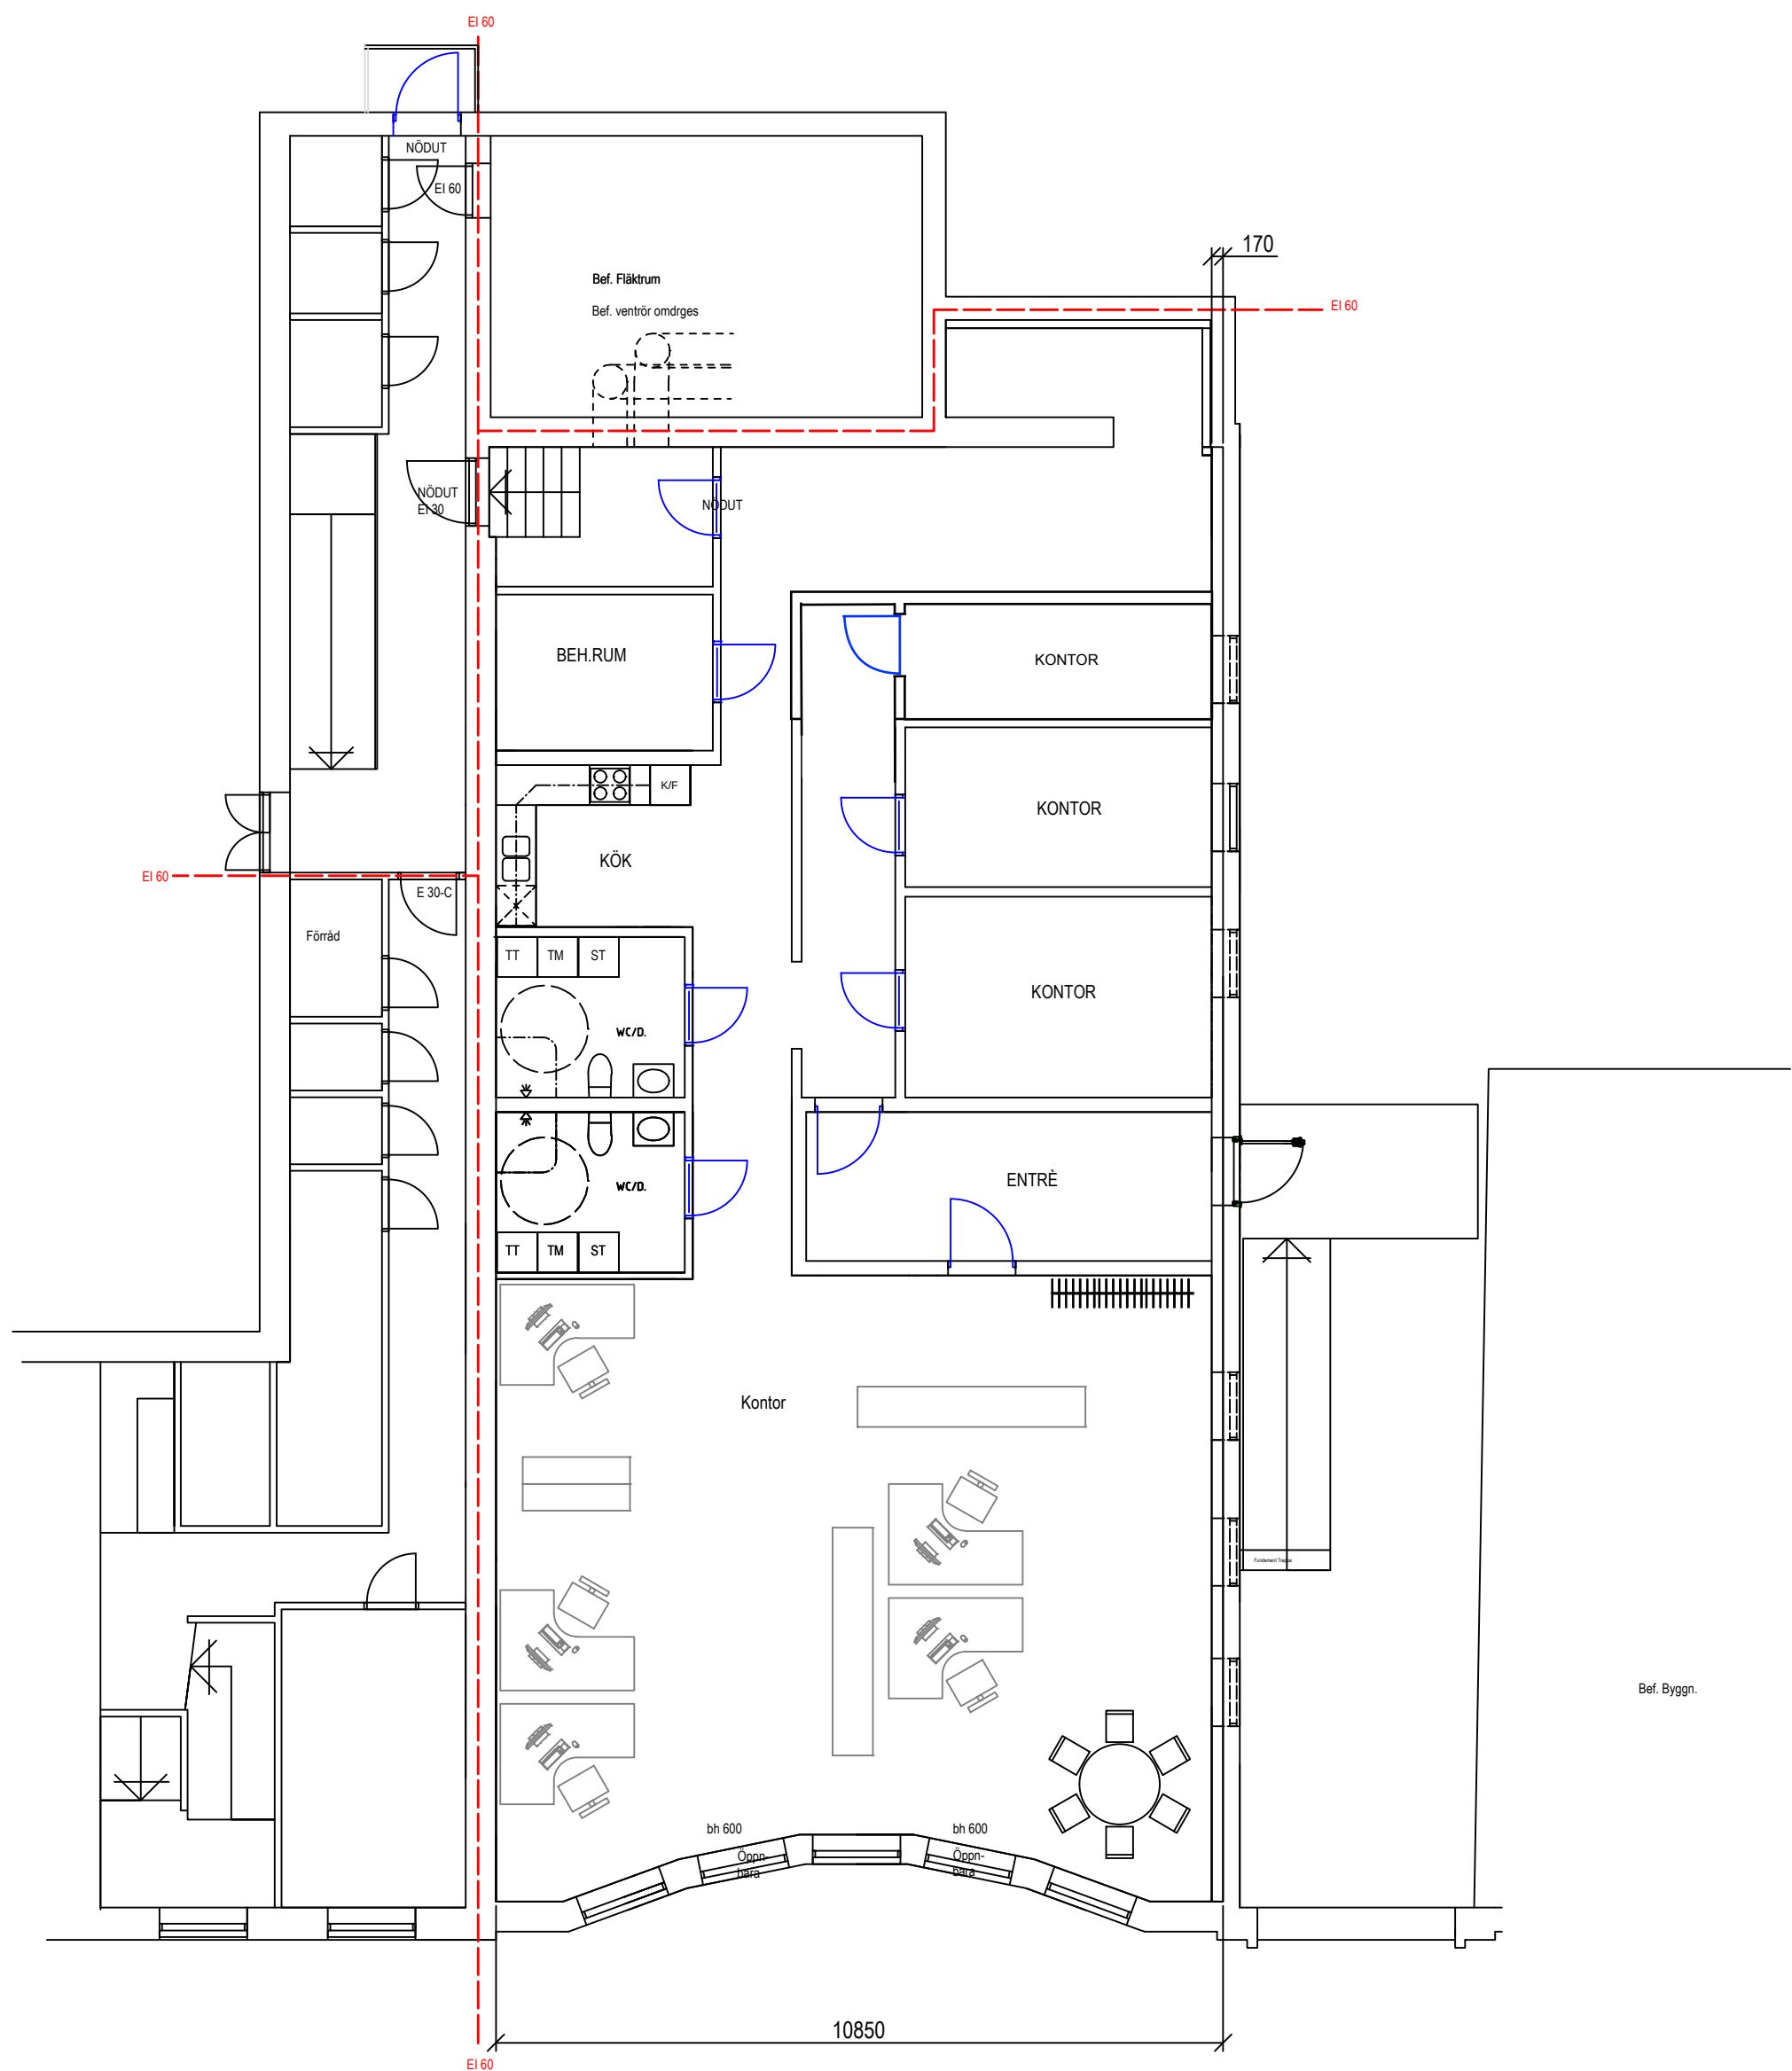

PLAN 1 TRAPPA

|   |     |                    |      |              |
|---|-----|--------------------|------|--------------|
| BET   | ANT | ÄNDRINGEN AVSER    | SIGN | DATUM        |
| STATUS   |     |                    |      |              |
| BYGGHANDLING   |     |                    |      |              |
| PROJEKT   |     |                    |      |              |
| BASILIKAN 4   |     |                    |      |              |
| HALMSTAD KOMMUN   |     |                    |      |              |
| ENTREPRENÖR   |     |                    |      |              |
| <div><div></div><div>SLÄTTÅKRA, RY 110<br/>313 91 OSKARSTRÖM<br/>LENNART STRANDBERG<br/>TEL: 070 579 33 53</div></div> |     |                    |      |              |
| UPPDRAG NR   |     | RITAD AV           |      | HANDLÄGGARE  |
| DATUM   |     | ANSVARIG           |      | L.STRANDBERG |
| 2014-10-30   |     | LENNART STRANDBERG |      |              |
| PLAN 2   |     |                    |      |              |
| SKALA   |     | NUMMER             |      | BET          |
| A2 1:100   |     | A-40.1-102         |      |              |