
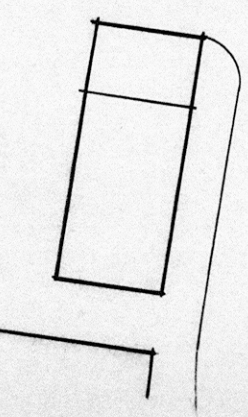
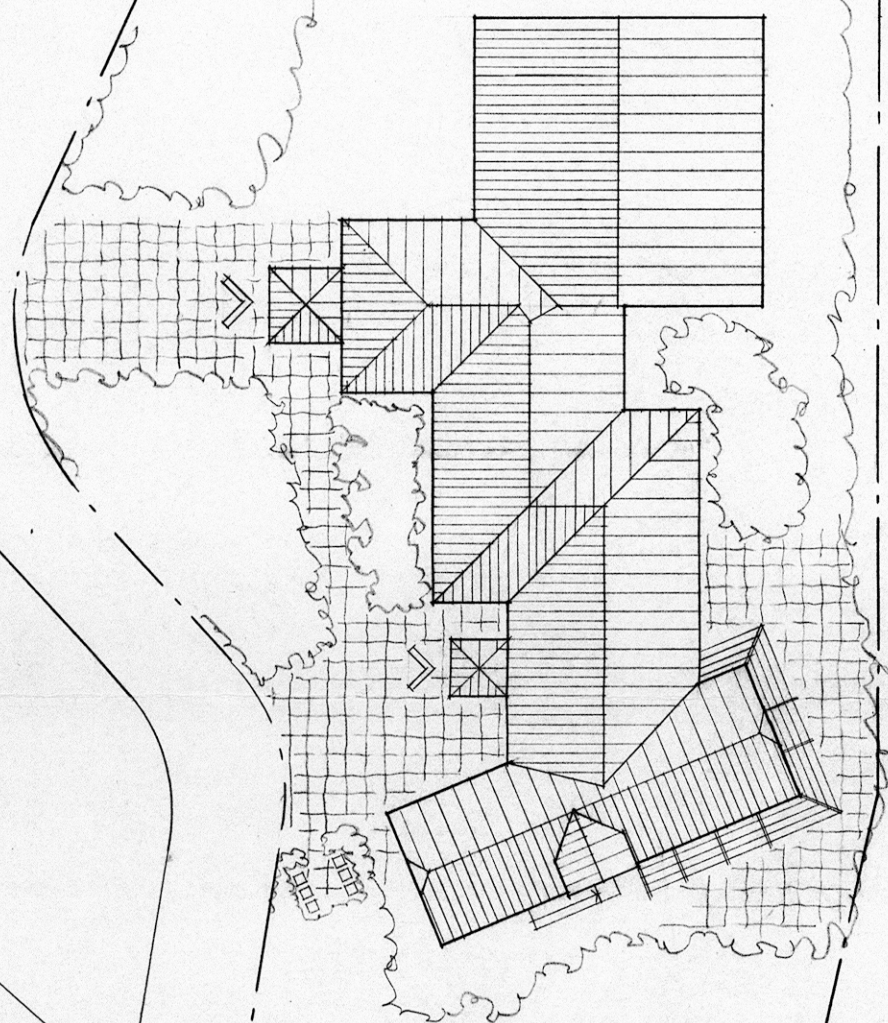
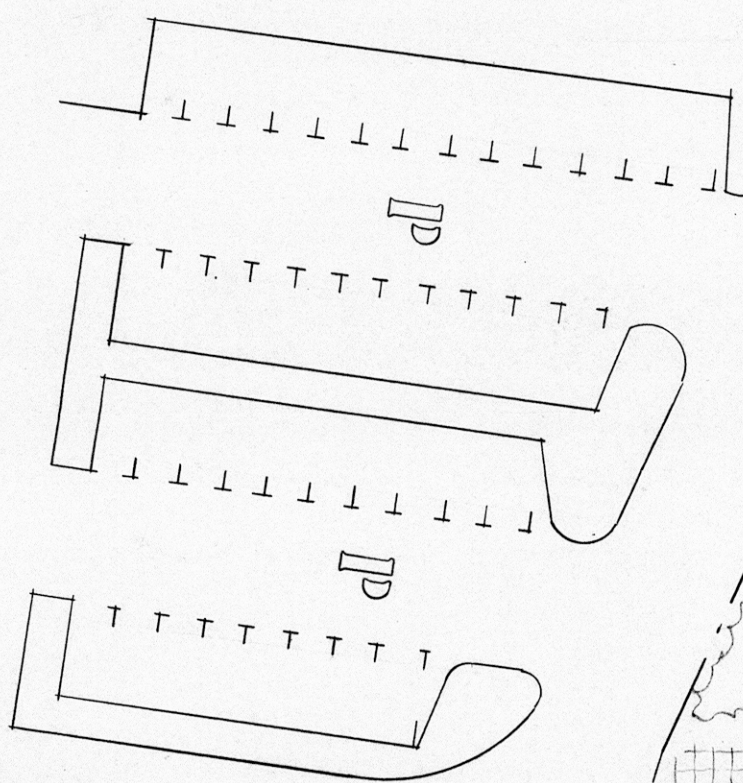


TOFTAVÄGEN

STOMTGRÄNS

VÅRD CENTRAL

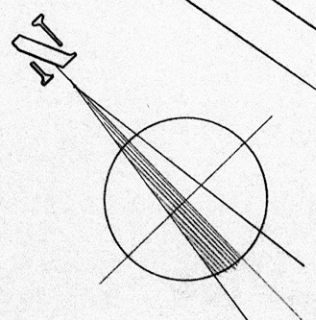

SVEDALA KOMMUN
BYGGNADSNÄMNDEN

91-08-08

1991.4.46

IKÄSSÄKIRINGSS-
KASSAN

TOFTA, SVEDALA KOMMUN

Konsulterande Arkitekt SAR
TAGE MØLLER ARKITEKTBYRÅ AB
Södra Fästningsgatan 1 211 43 Malmö tel 040-1015 65

SGN JH

Malmö 1991-08-06

REV	ANSER	SGN	DATUM

TILLHÖR SVEDALA KOMMUNS BYGGNADSNÄMNDENS BESLUT
ENL 8 1 § 9 I PROTOKOLL AV DEN
BETYGARE

[Signature]

NYBYGGNAD AV KONTOR
SITUATIONSPLAN

SKALA 1:400

PROJEKTNR

P 3131

RITN NR

10:001

MÅTT ETC: SE RITN 00:1