



XREF: ..\A_MODELL\A-40-T000.DWG ..\A_MODELL\A40-P50.DWG

LAGER: SB11

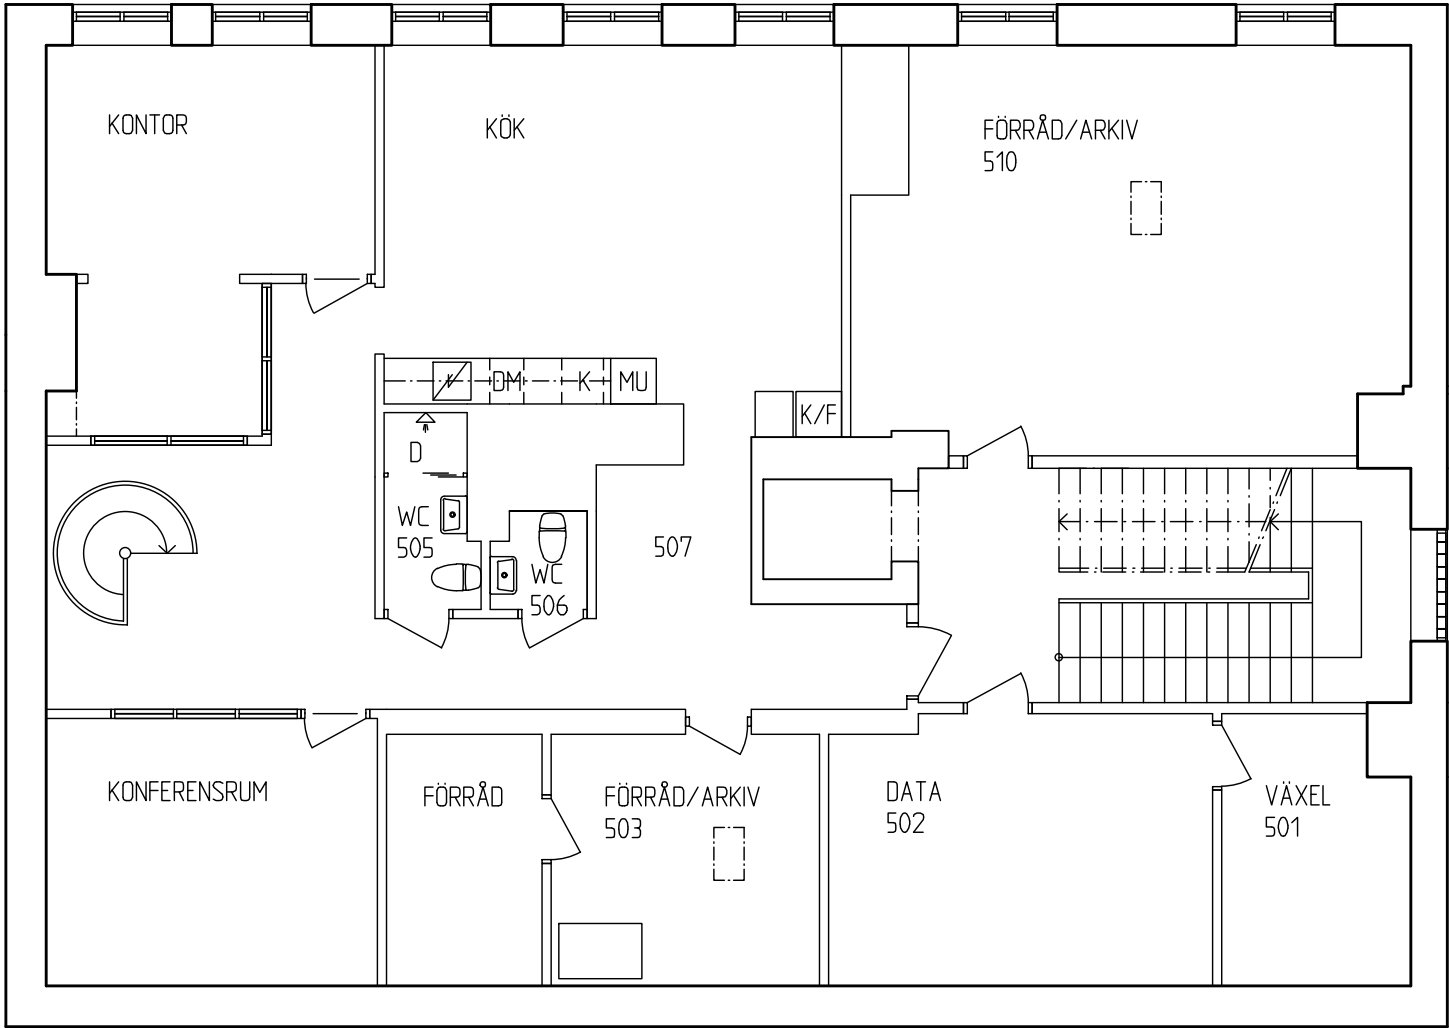

PLAN 5, VÅNING 4 TRAPPOR

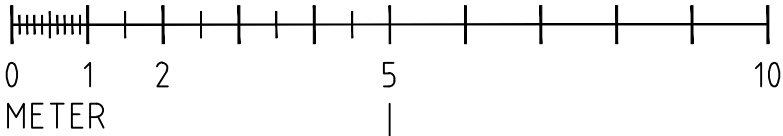

HANDLINGEN BASERAS PÅ BEFINTLIGT
RITNINGSUNDERLAG. MÅTTRIKTHET
KAN DÄRFÖR EJ GARANTERAS.

FÖRKLARINGAR

- BEFINTLIG VÄGG
- BEFINTLIG DÖRR
- GLASAD BEFINTLIG DÖRR
- GLASPARTI

- ELC
- K
- K/F
- MU
- DM
- ELCENTRAL
- KYLSKÅP
- KYL/FRYSSKÅP
- MICROVÅGSUGN
- DISKMASKIN

2017-06-19

BET	ANT	ÄNDRINGEN AVSER	SIGN	DATUM
STATUS				
PRELIMINÄR HANDLING				
PROJEKT				
HALMSTADS KOMMUN				
KV. RUDAN 6				
BESTÄLLARE				
FEM HJÄRTAN				
PROJEKTÖR				
				
ARKITEKTAVDELNINGEN				
BOX 505 – Karl XI:s Väg 61, 301 80 HALMSTAD				
TELEFON: 035-16 03 00, www.creaconhkab.se				
UPPDRAG NR		RITAD AV	HANDLÄGGARE	
62321-17364		AA	CBR	
DATUM		ANSVARIG		
2017-06-XX		CHRISTINE BASTHOLM RÖHDE		
PLAN 5, VÅNING 4 TRAPPOR				
SKALA		NUMMER		BET
A3= 1:100		A-40-1-105		
A4= 1:200				

ORIGINALFORMAT: A3