

KOPPLINGSLEDNINGAR

NEDAN ANGIVNA DIMENSIONER
GÄLLER DÅR ANNAT EJ ANGES

ENHET	SPILLVATTEN
TS1, TS2	75
VK1, VK2	110
DB1	75
B1, B2	75

FÖRKLARINGAR

B1 GÖLVBUNN PLAST ansl. 75mm
B2 GÖLVBUNN (FLÄKT)
BL1 DISKBÄNKSBL ansl. Ø12mm
BL2 TVÄTTSTÄLLSBL ansl. Ø12mm
BL3 TERMOSTATBL DUSCH ansl. Ø12mm
BL4 SPOLBL ansl. Ø12mm
DB1 DISKBÄNK SOM INKOPPLAS
SL1 SPILLVATTENLUFTARE ansl. Ø75mm
TS1 TVÄTTSTÄLL STANDARD ansl. Ø12mm
TS2 TVÄTTSTÄLL HWC ansl. Ø12mm
VK1 TOILETT ansl. Ø12mm
VK2 TOILETT HWC ansl. Ø12mm

SYSTEM	MATERIAL	DIMENSION	ISOL.SERIE	YTSKIKT
VS1-1-25-40P				

SYSTEM

VP1 VÄRME PRIMÄR
VS2 VÄRME SEKUNDÄR
KB1 KÖLBÄRARE (12-7°C)
KB2 KÖLBÄRARE (12-7°C)
S SPILLVATTEN
KV1 KALLVATTEN
VV1 TAPPVARMVATTEN
VVC1 VARMVATTEN CIRKULATION

MATERIAL

1 KOPPAR HÄRDA RAKA
2 PRISOL KOPPAR
3 PLUSPRISOL KOPPAR
4 KOPPAR FKR (VID SYNLIGT MONTAGE)
5 ELFÖRZINKADE STÅLRÖR HPF
6 STÅLRÖR
7 STÅLTUB
8 TRYCKKÄRLSTUB
9 PEM 10 bar
10 PEX PN10 VÄRMERÖR
11 PEX PN10 GÖLVBÄRARE
12 PEX PN10 TAPPVATTEN WIRSBO
13 RETHERM, KYLA, PLAST HÄRDA
14 RETHERM, VATTEN, VÄRME, HÄRDA
15 UNIPPE
16 REHAU VPE-RÖR
17 PEX VS KULVERT WIRSBO
18 PEX VV KULVERT WIRSBO
19 PEX PN10 VATTEN & VÄRME, MJUKA LK

ISOLERSERIE


SERIE ENL. VVS AMA
KV KONDENSISOLERAS

YTSKIKT

P PLASTPLÅT
A ALUMINIUM
M CELLGUMMI

MATERIAL AVLOPP

1 MA GJUTJÄRN
2 PP INOMHUSAVLOPP
3 PP MARKAVLOPP
Min Ø75mm vid markförläggning

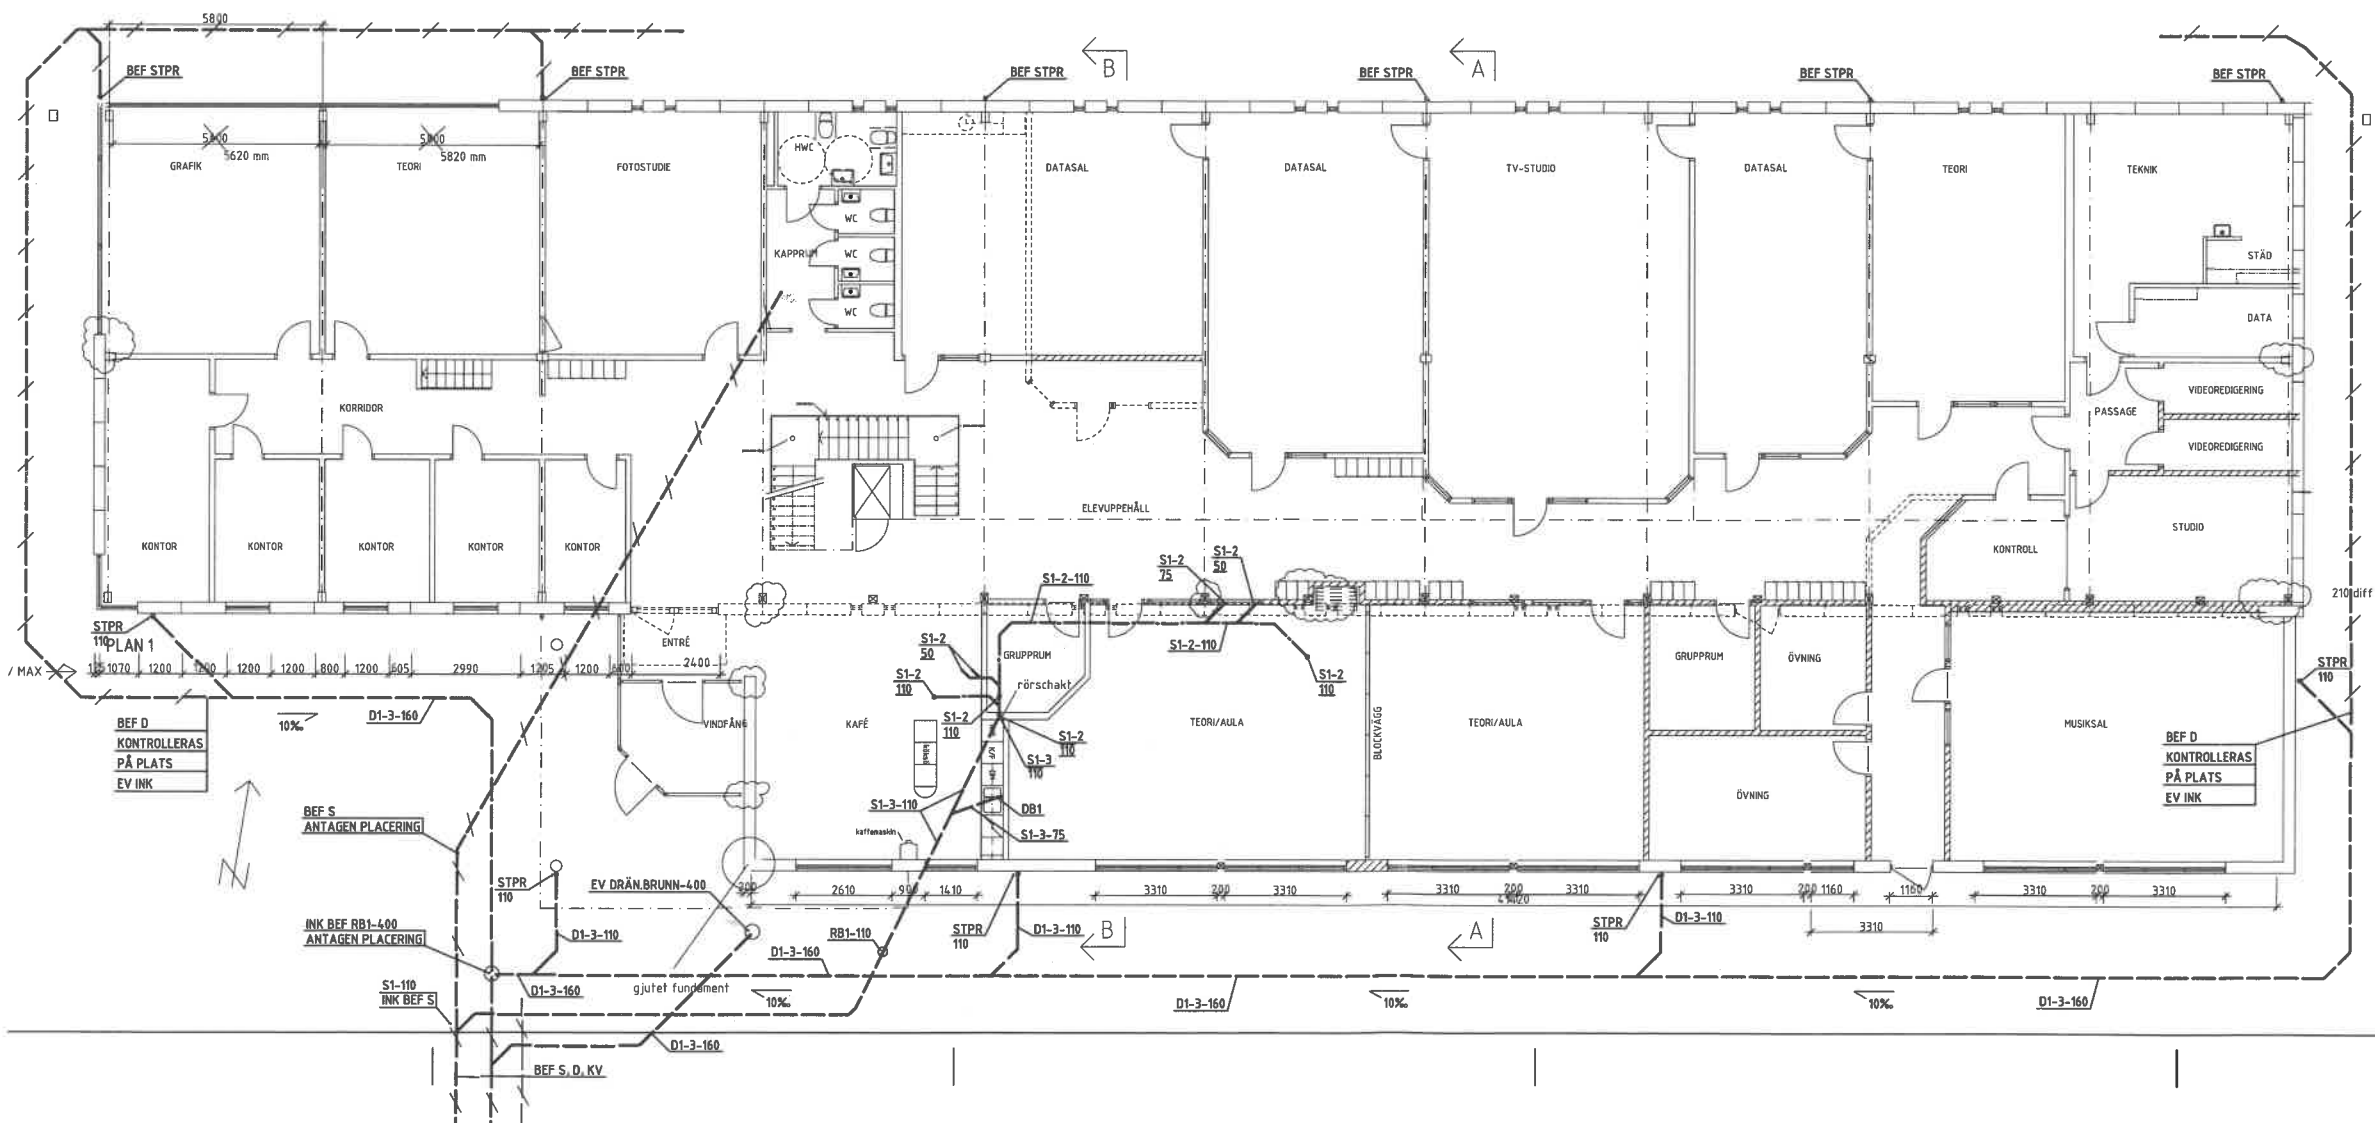

2007-05-11

BET	ANT	ÄNDEREN AVSER	SKR	DATUM
STATUS				
PROJEKT				
DEL AV BETYGET 3, HALMSTAD KOMMUN				
LJUD- OCH BILDSKOLAN				
OMBYGGNAD				
BESTÄLLARE				
PROJEKTÖR				
CREACON				
VVS OCH ENERGI				
BOX 390 - Ärtå 200 100 01 HALMSTAD				
TELEFON 040-45 03 00, TELEFAX 040-21 03 01				
UPPDRAG NR	61048-07237	RITAD AV	M. Hägglund	HANDLÄGGARE
DATUM	2007-05-11	ANSVARIG	Sven Gustafsson	
PLAN 1				
VA				
SKALA	A1=1:100 A3=1:200	NUMMER	V50-01-10	BET

XREF: \Kontor\creaconstamp.dwg \Kontor\Slips_rör.dwg \A-röring\A-modell\VA-modell-LB5.dwg \V-modell\VS0_P1.dwg

LAGER: SB11

PLO: 2007-05-11 16:04 K:\5000-4516104\0723\RTNINGAR\PRELIMNÄRHANDLING\VA-01-10.DWG MAGNUS HAGLUND